






12.884

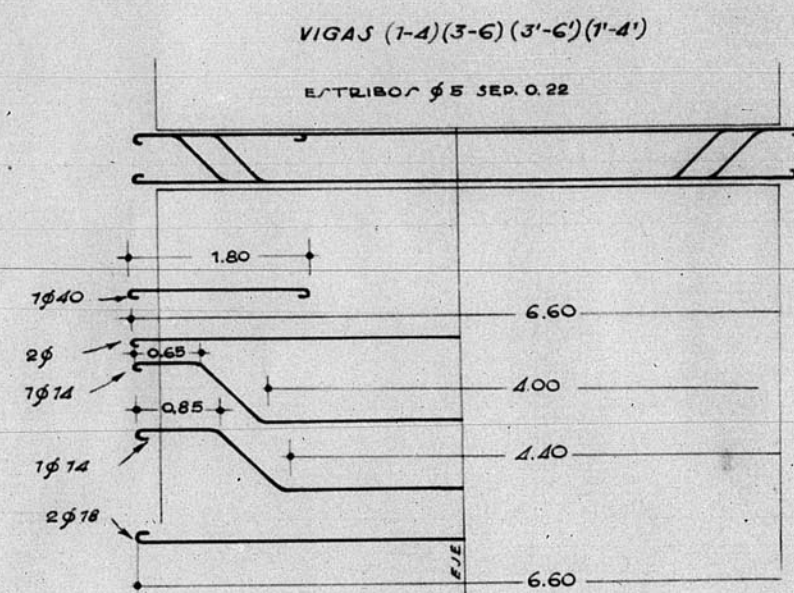

Delegación de Hacienda
EXTRUCTURA

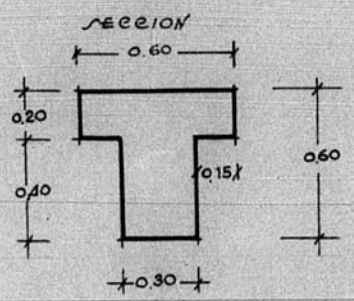

PÓRTICO I

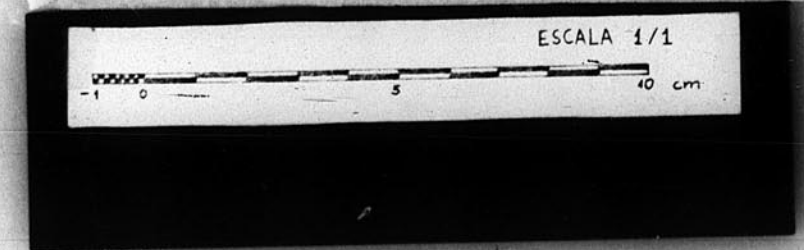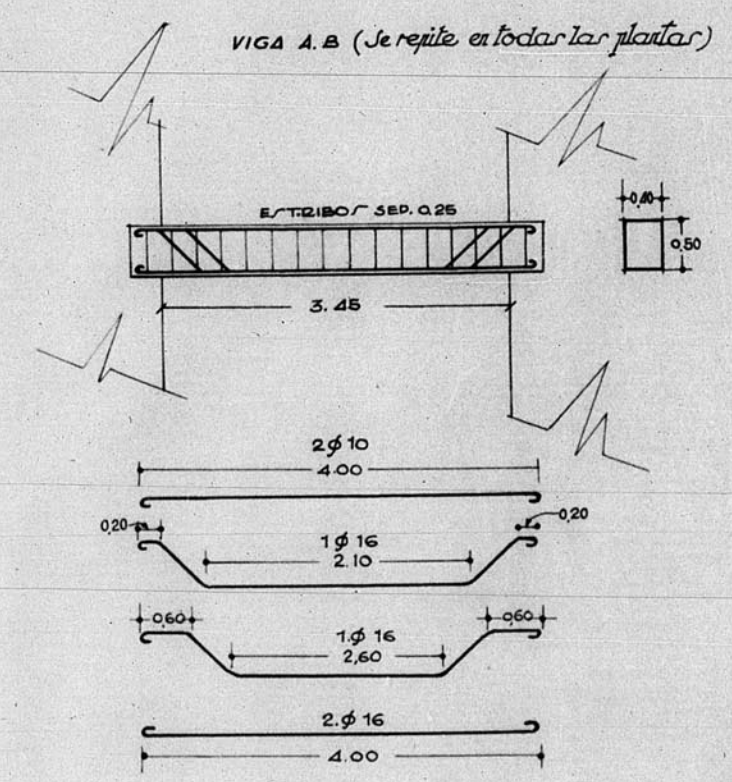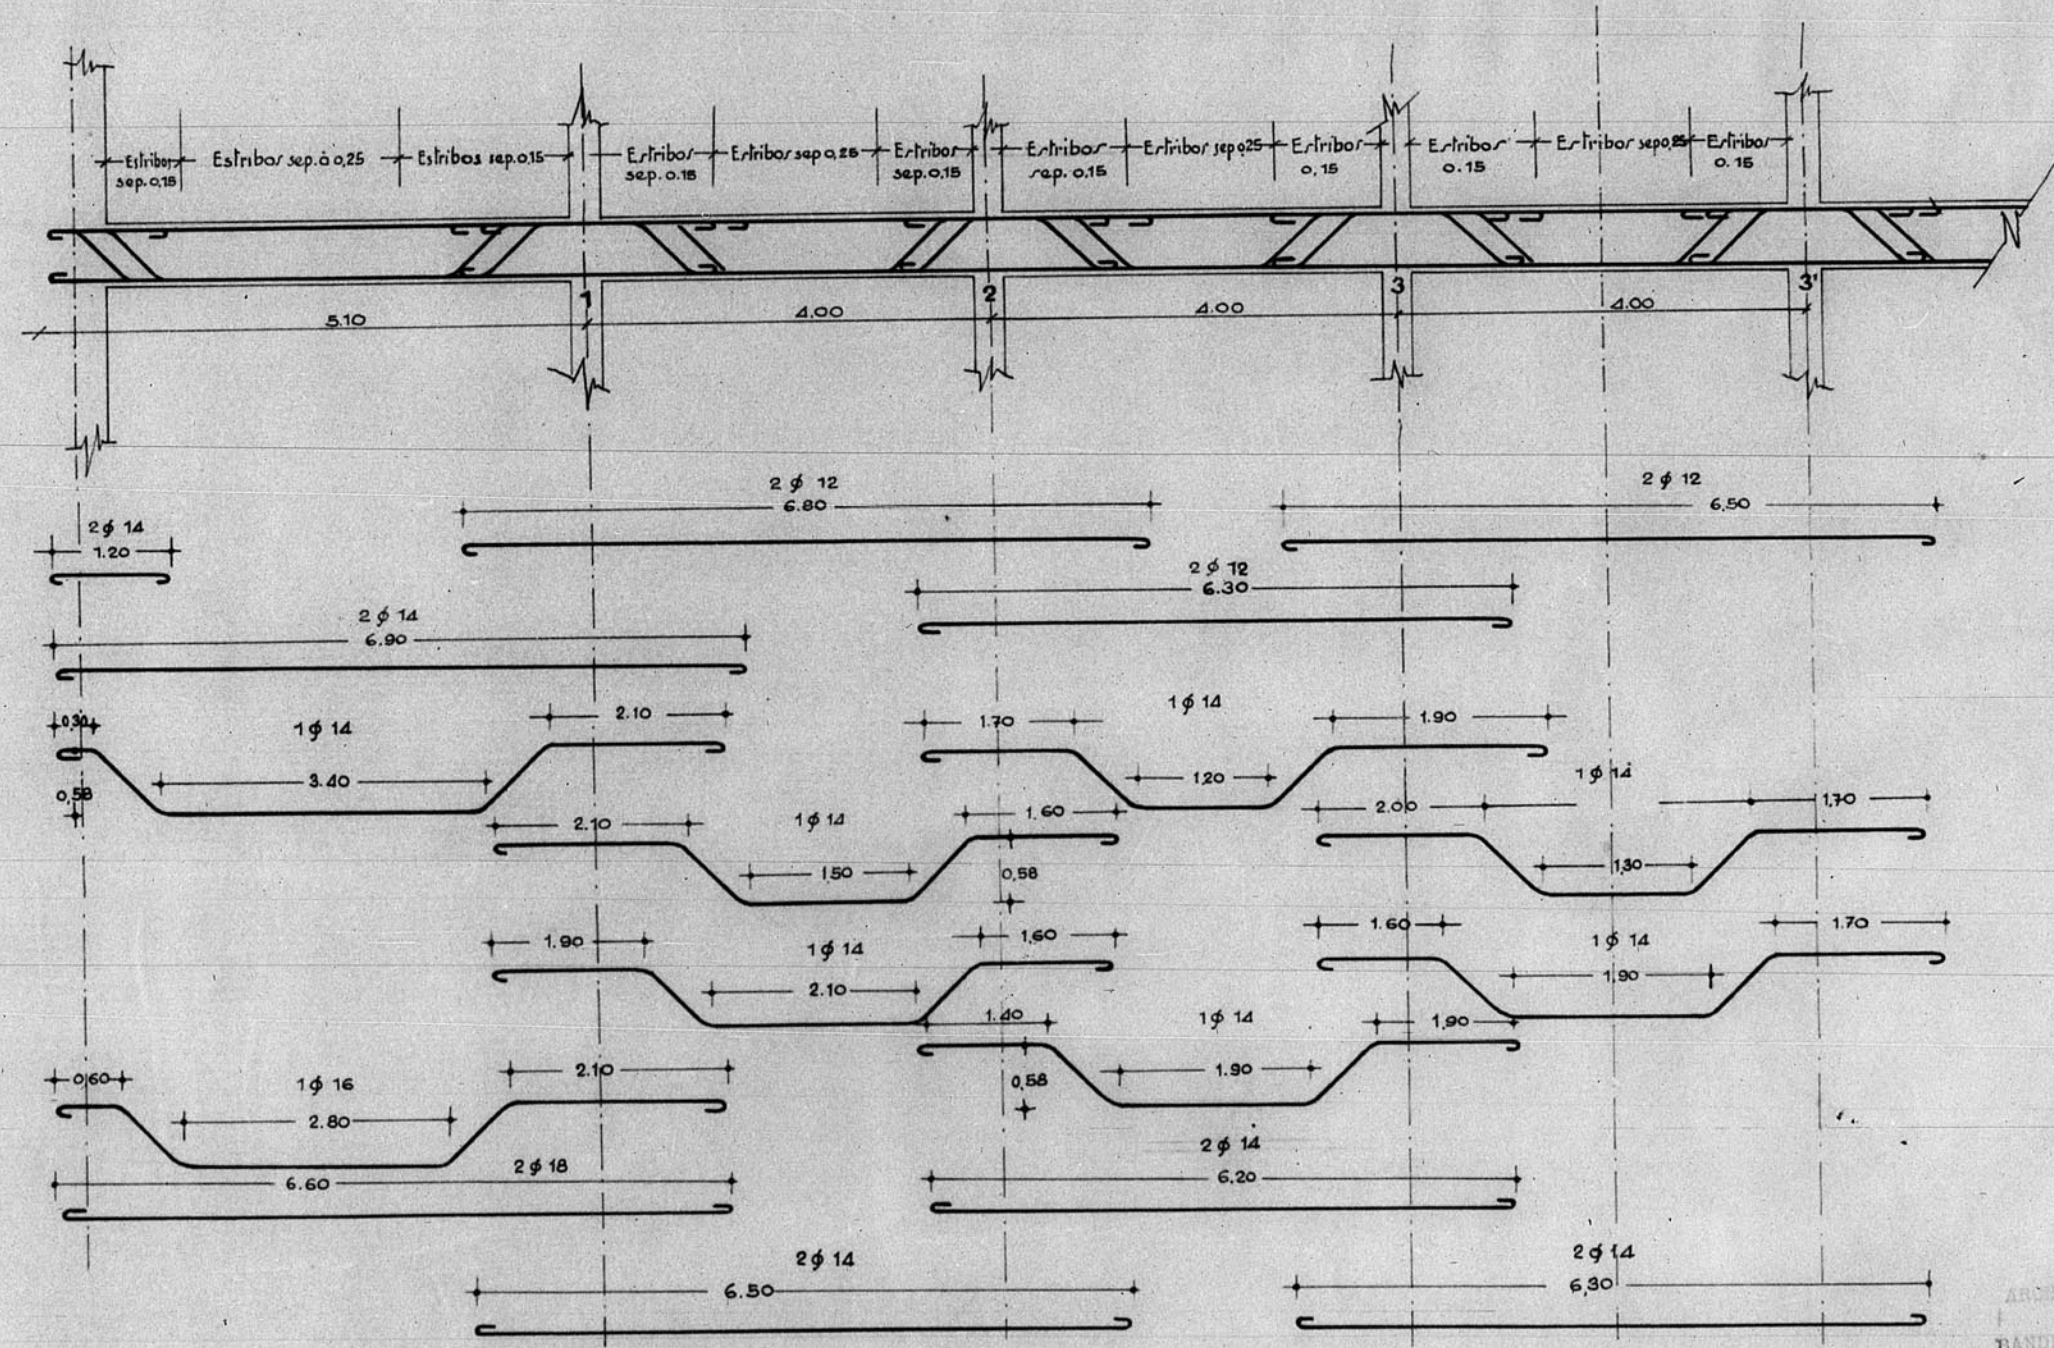

ARCHIVO DE LA COMARCAL DE
BANDA N.º 11 PARO N.º 475