13110

(13.110)

Habilitación de viviendas - Teruel - c. Mayor 61

Escala 1/50

Planta baja

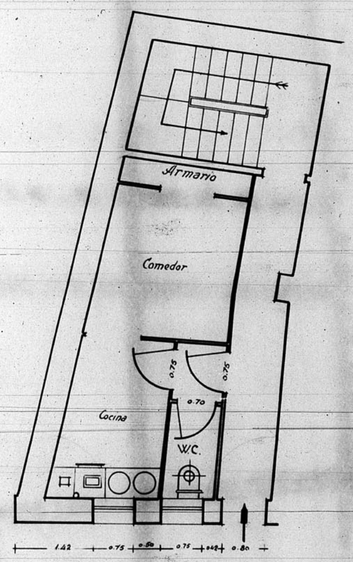

Planta primera

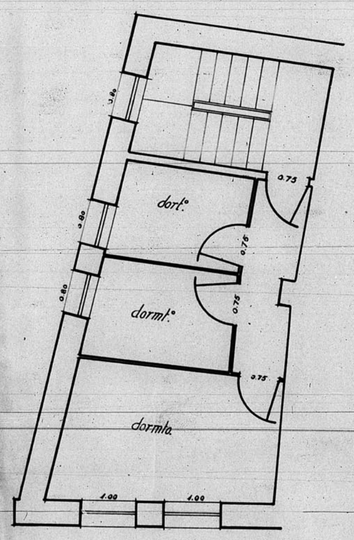

Planta segunda

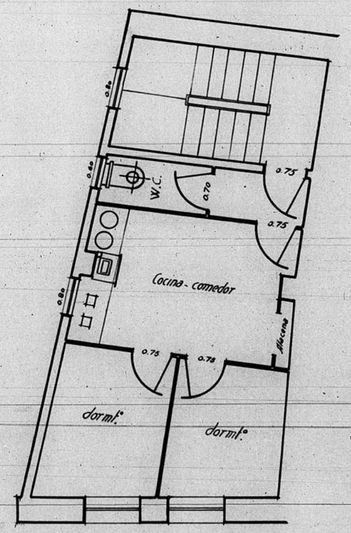

Planta tercera

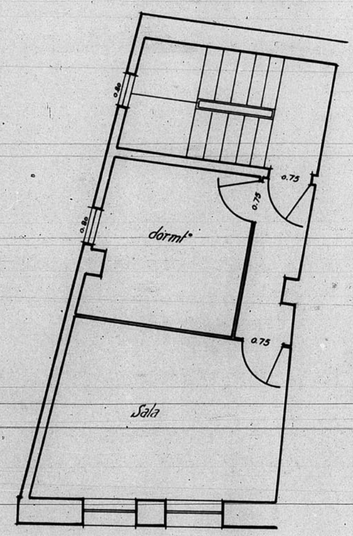

Fachada

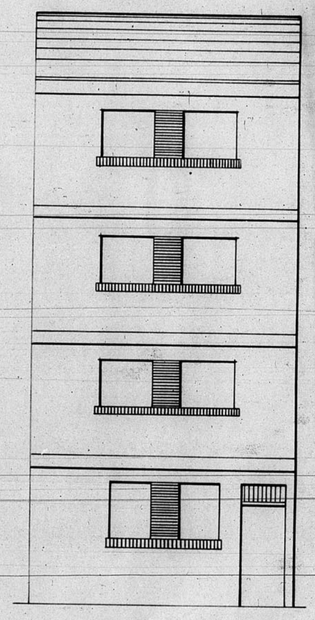

JUNTA DE ... DE LA PROVINCIA
DE TERUEL
Números de Archivo 447

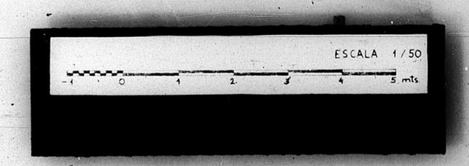

GOBIERNO DE ARAGON