
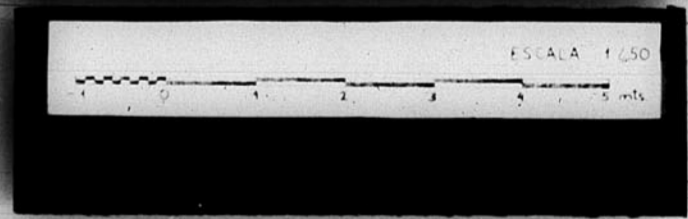
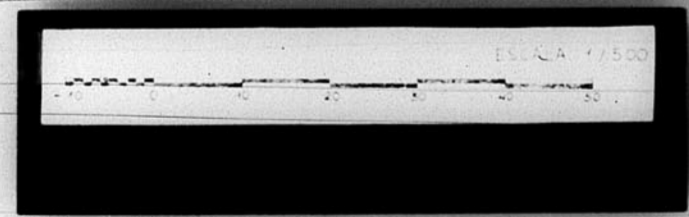


13243

PERFILES BARRIADA CUEVAS DEL 7

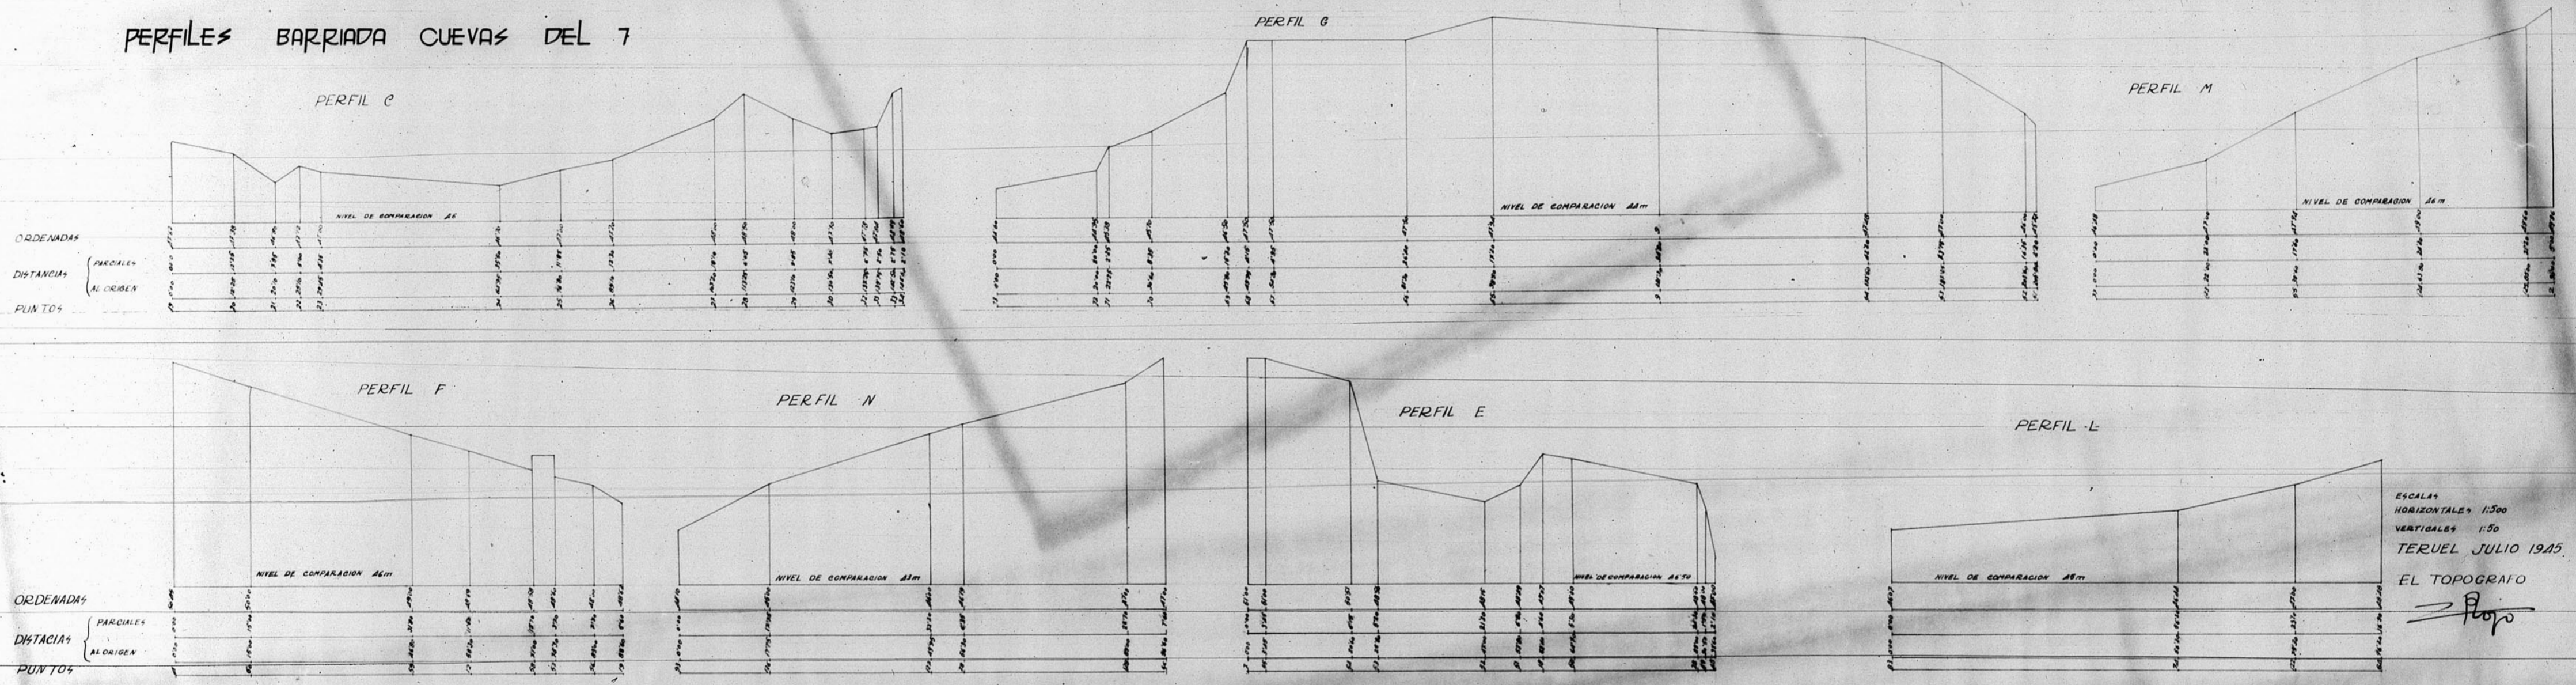

ESCALAS
HORIZONTALES 1:500
VERTICALES 1:50
TERUEL JULIO 1945
EL TOPOGRAFO
P. Lopez