



*Dirección General de Regiones Devastadas*  
*Arquitectura*  
*Escuela Elemental del Encabado - Teruel*  
*Escala 1:100*

12.828

*Planta 2ª*

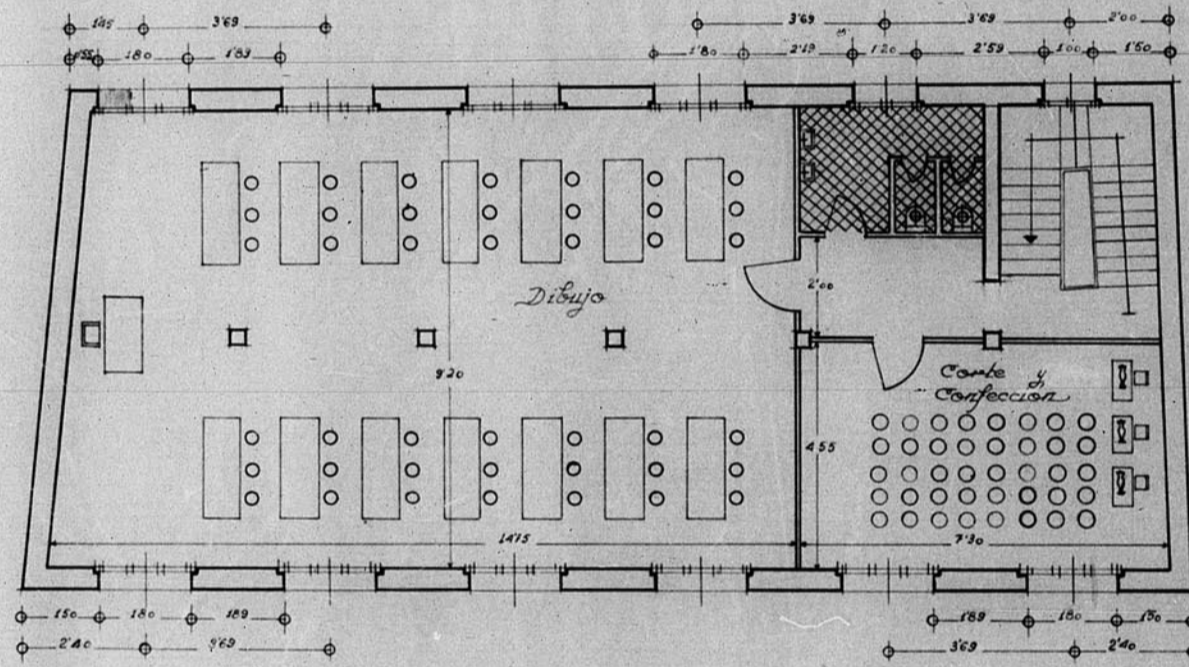

*Planta 3ª*

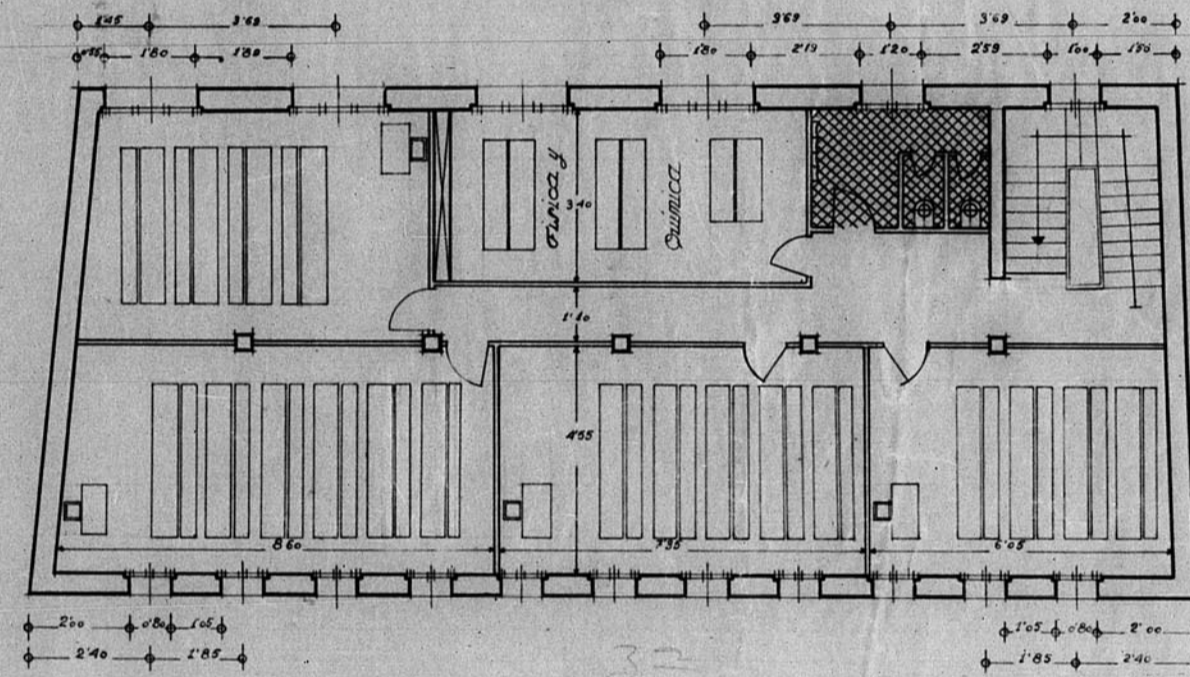

*Teruel, Noviembre de 1910.*  
*El Arquitecto*

*Jos. M. de la Haza*

1873

