


PERALTA DE LA SAL

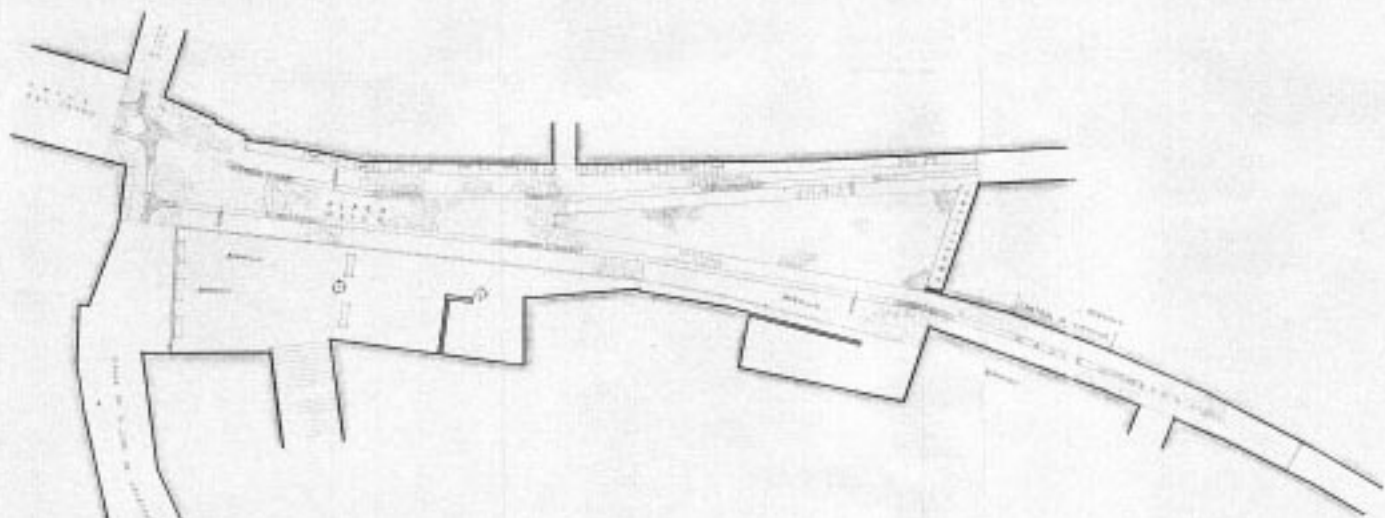

PROYECTO DE OBRAS
DE RECONSTRUCCIÓN DE LA
PERALTA DE LA SAL


14 JUN 1958



VISADO



PERALTA DE LA SAL



SECCIÓN A-B
ESCALA 1:100

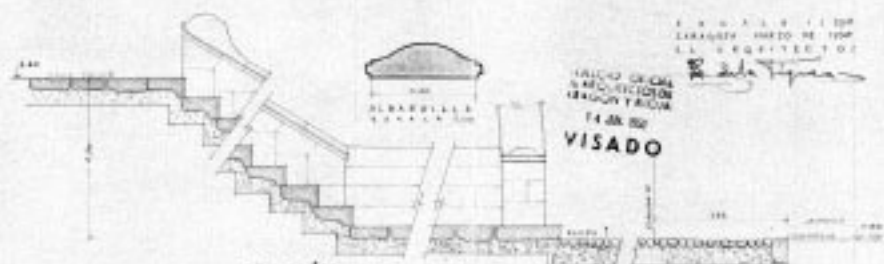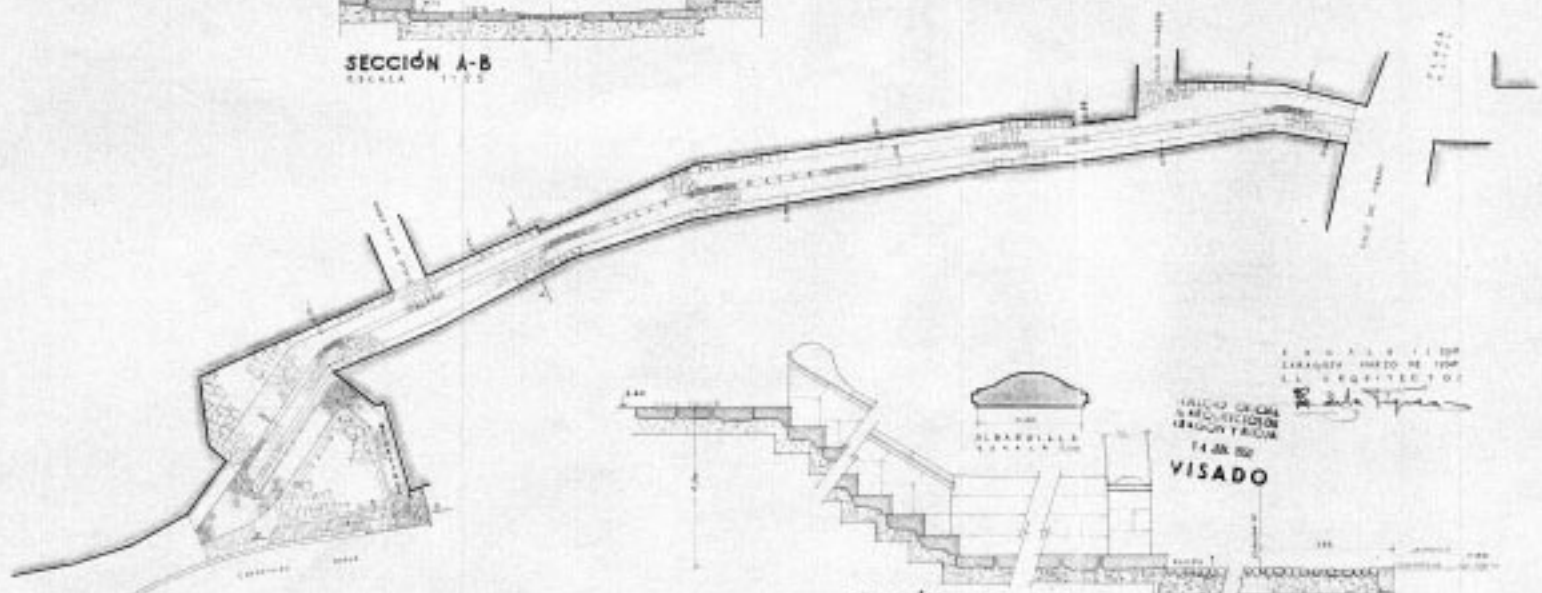

SECCIÓN C-D
ESCALA 1:100

PROYECTO DE OBRAS
DE RECONSTRUCCIÓN
DE LA PERALTA DE LA SAL
VISADO
ALBARDILLA
ESCALA 1:100

