



ARQUITECTO R. ARGILÉS

✦ IGLESIA DE BALDELOU ✦ PROYECTO DE ALTA MAYOR ✦


R. ARGILÉS
ARQUITECTO.

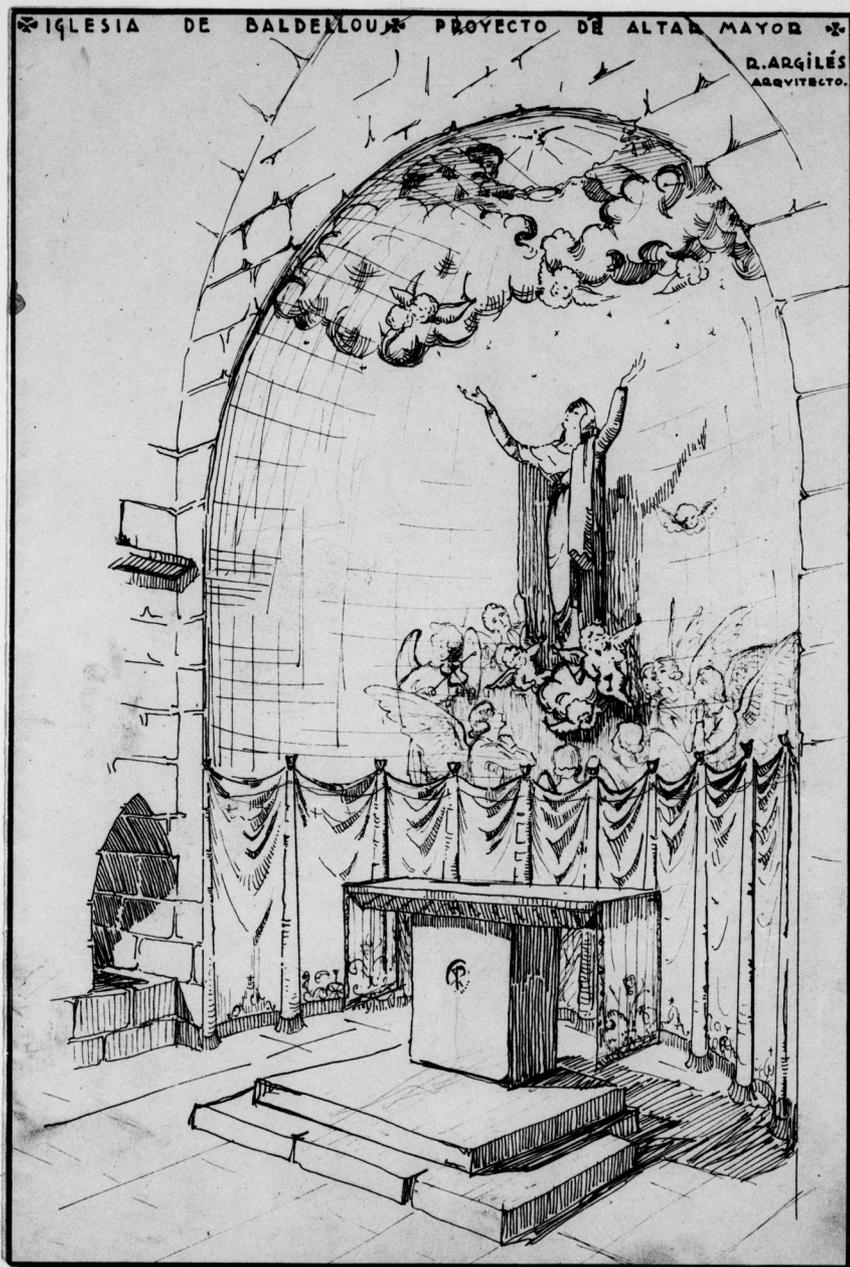

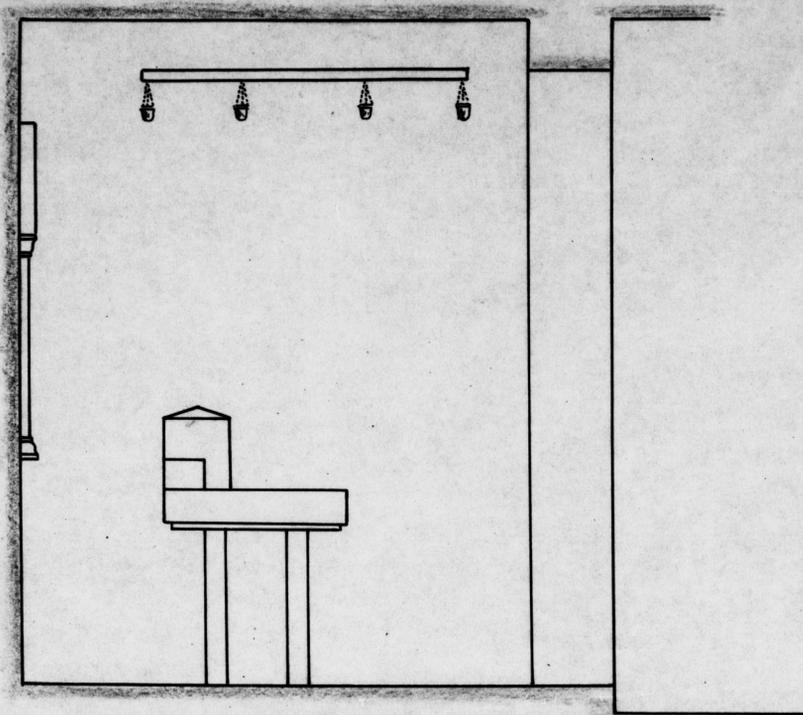



Detalles

Baldaqüino

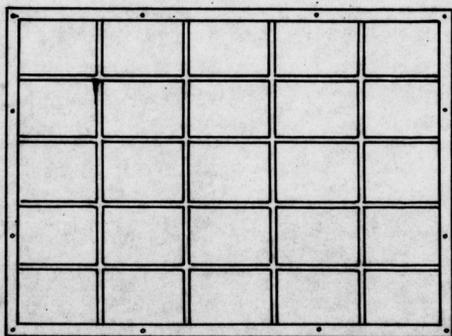


*Los puntos rojos en el marco del Baldaqüino, indican
la colocación de los vasos de cristal de las lámparas.
En total, 12.*


Mesa de madera.

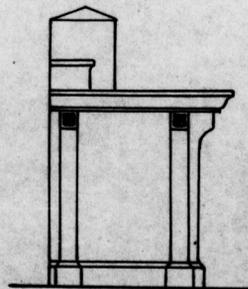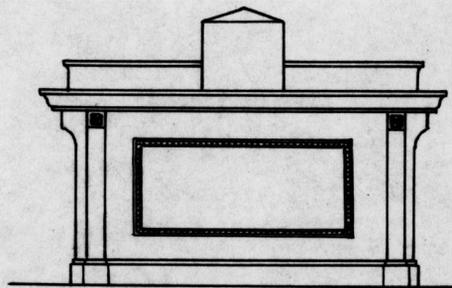


Escala 1:20.

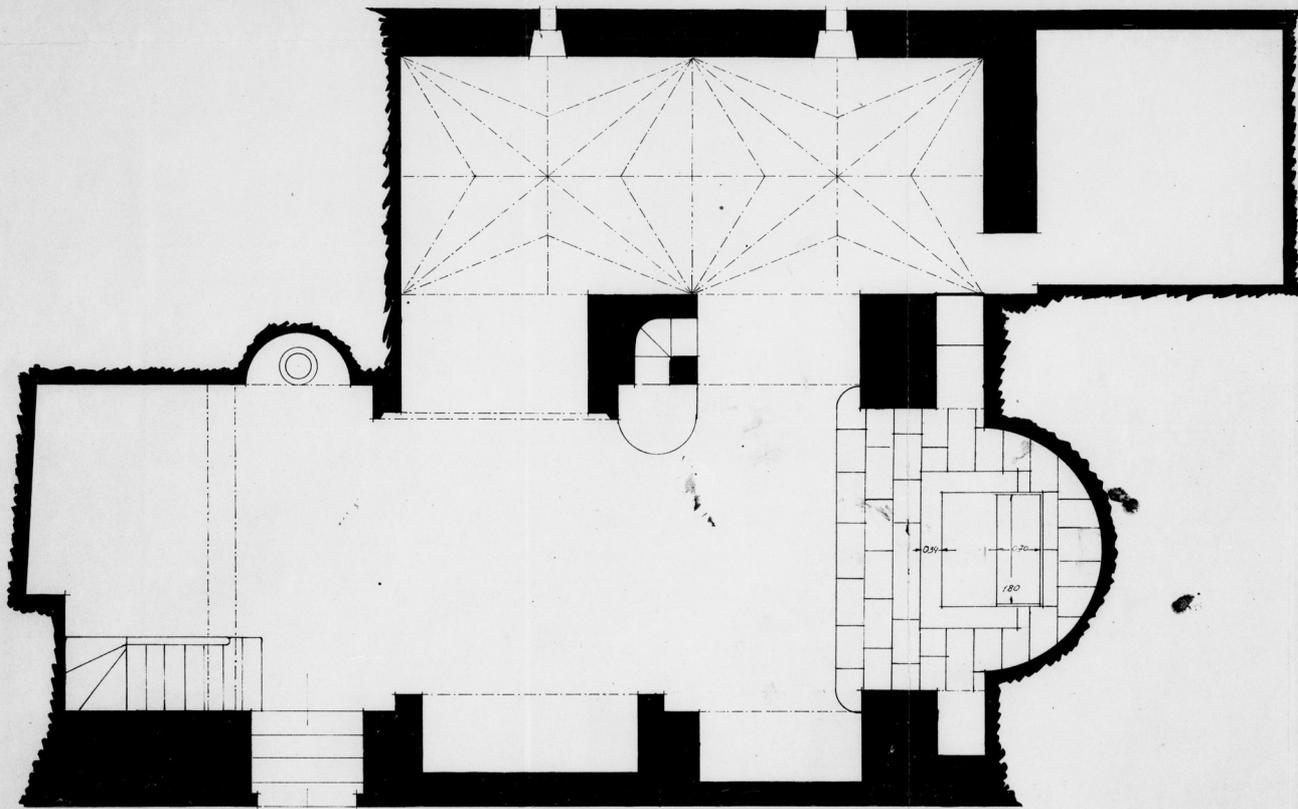



PLANTA.

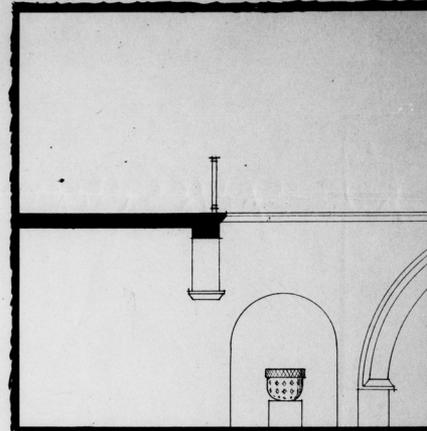


SECCION LONGITUDINAL.

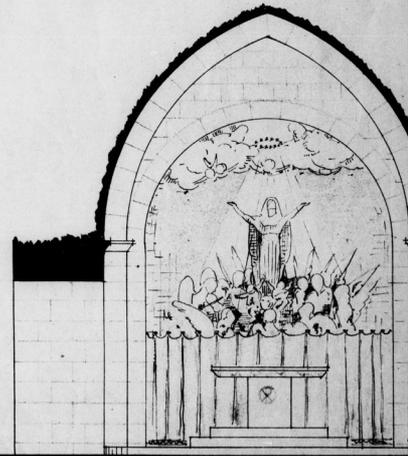

SECCION TRANSVERSAL.

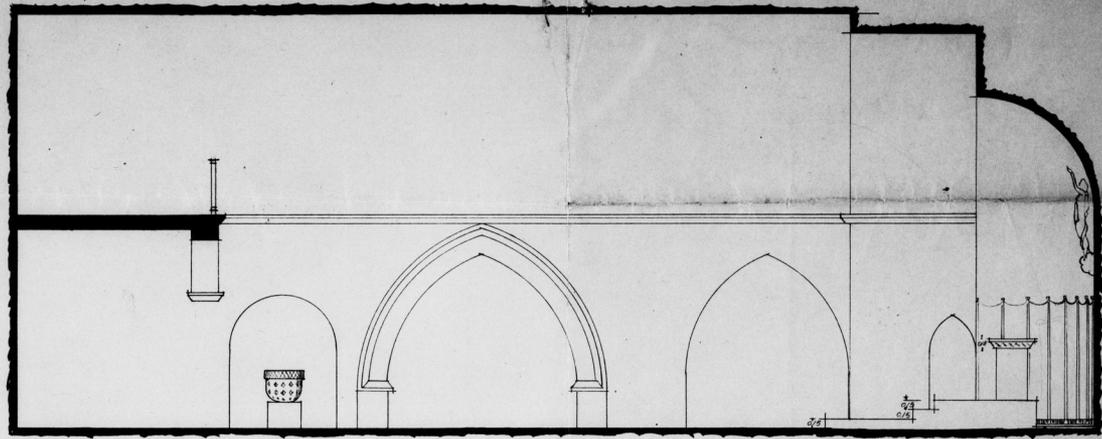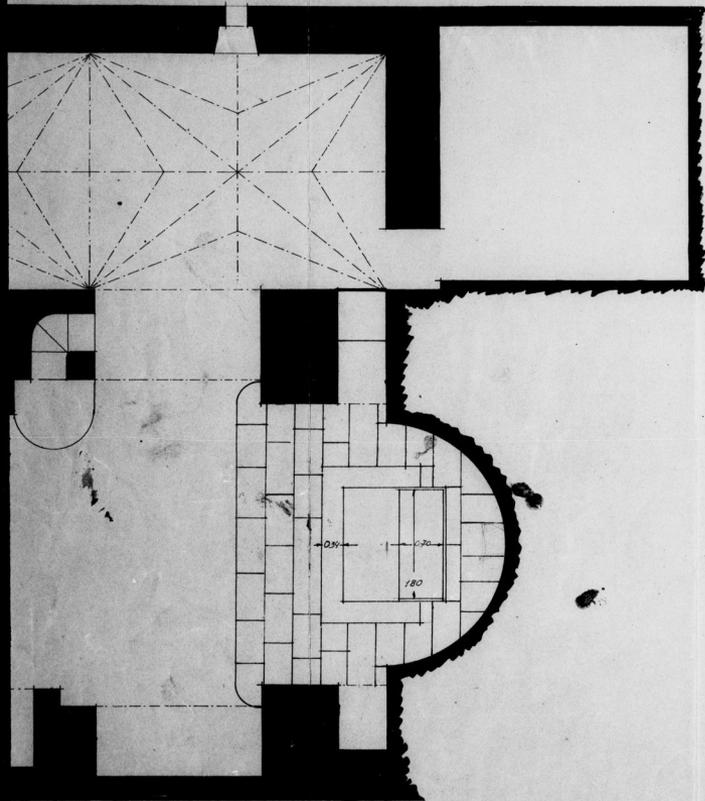

SECCION LONGITUDINAL.

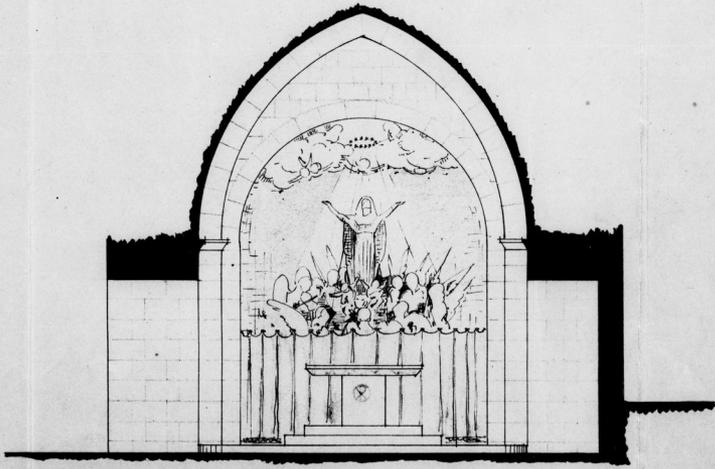

SECCION TRANSVERSAL.

✠ IGLESIA DE BALDELLOU ✠
PROYECTO DE ALTAR MAYOR.
ESCALA 1:50.

BARCELONA JULIO 1939.
AÑO DE LA VICTORIA
EL ARQUITECTO

ARQUITECTO R. ARGILÉS



IGLESIA DE BALDELLOU.

ALTAR PARA EL SANTÍSIMO SACRAMENTO.

FEBRERO DE 1943.

IGLESIA DE BALDELLOU

PROYECTO DE ALTAR
SANTÍSIMO
SACRAMENTO.

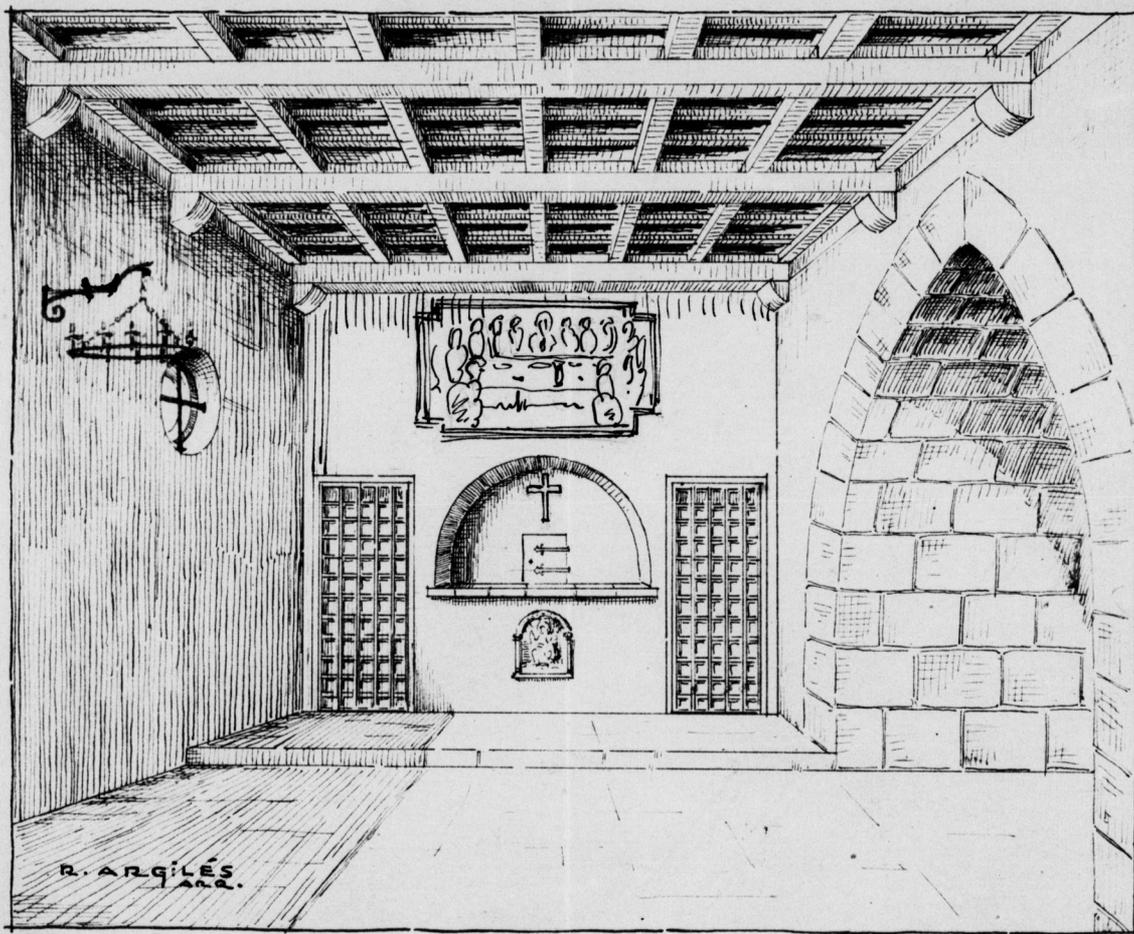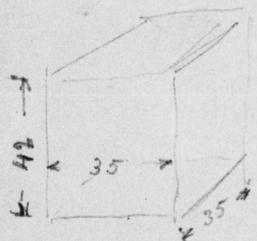


VISTA DE CONJUNTO


IGLESIA DE BALDELL PROYECTO ALTAR SANTISIMO

LERIDA, FEBRERO 1943.
EL ARQUITECTO.


Juan Riera

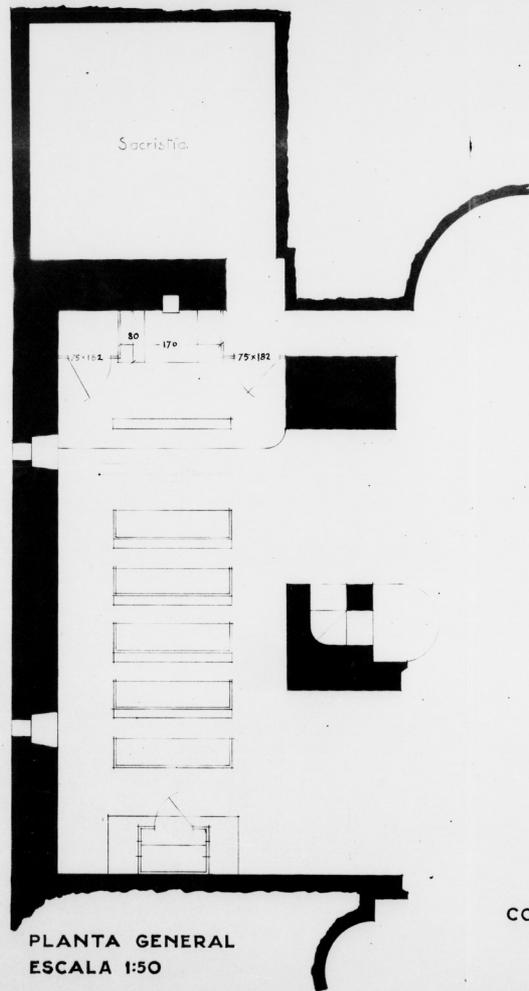


PLANTA GENERAL
ESCALA 1:50

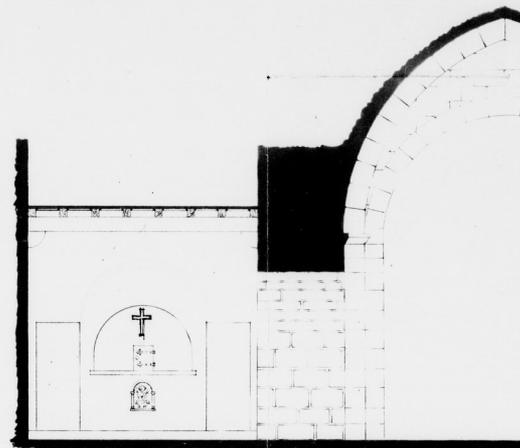


SECCIÓN TRANSVERSAL
ESCALA 1:50

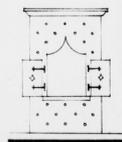

CONFESIONARIO

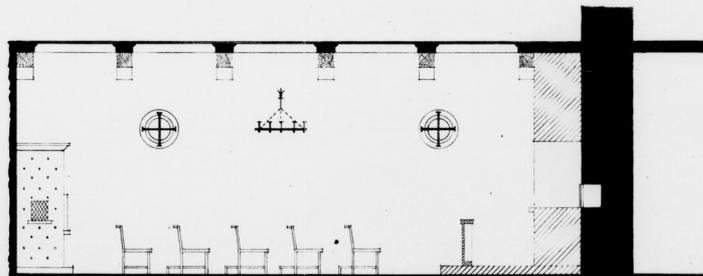

SECCIÓN LONGITUDINAL
ESCALA 1:50

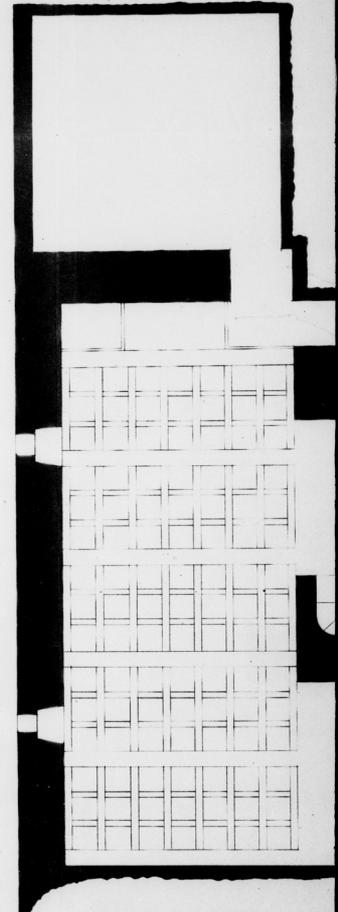


PLANTA TECHO
ESCALA 1:50




IGLESIA DE BALDELLOU PROYECTO ALTAR SANTISIMO SACRAMENTO

LERIDA, FEBRERO 1943.
EL ARQUITECTO.


Juan Bayarri

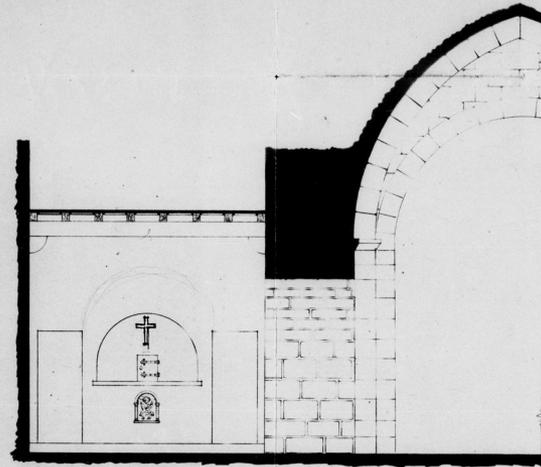

SECCIÓN TRANSVERSAL
ESCALA 1:50

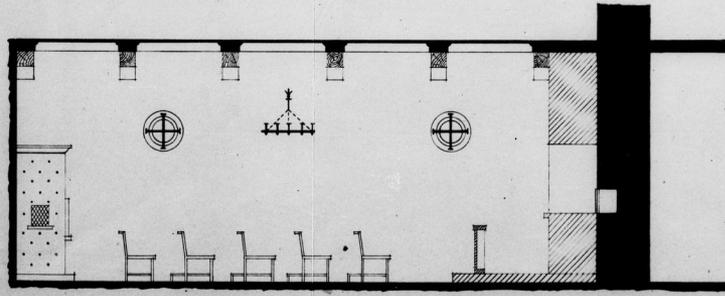

CONFESIONARIO SECCIÓN LONGITUDINAL
ESCALA 1:50

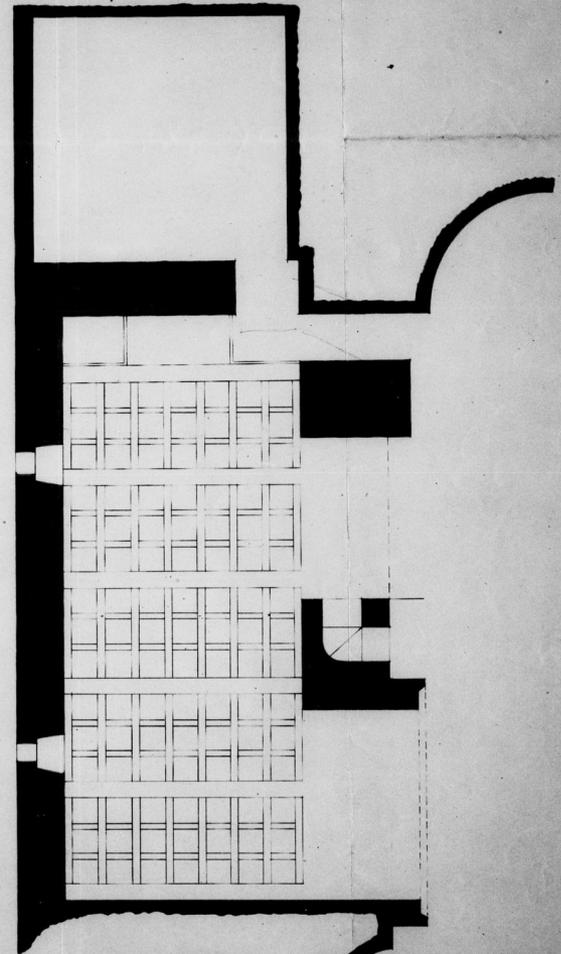


PLANTA TECHO
ESCALA 1:50

IGLESIA DE BALDELOU PROYECTO ALTAR SANTISIMO SA

LÉRIDA, FEBRERO 1943.
EL ARQUITECTO.

Tamara


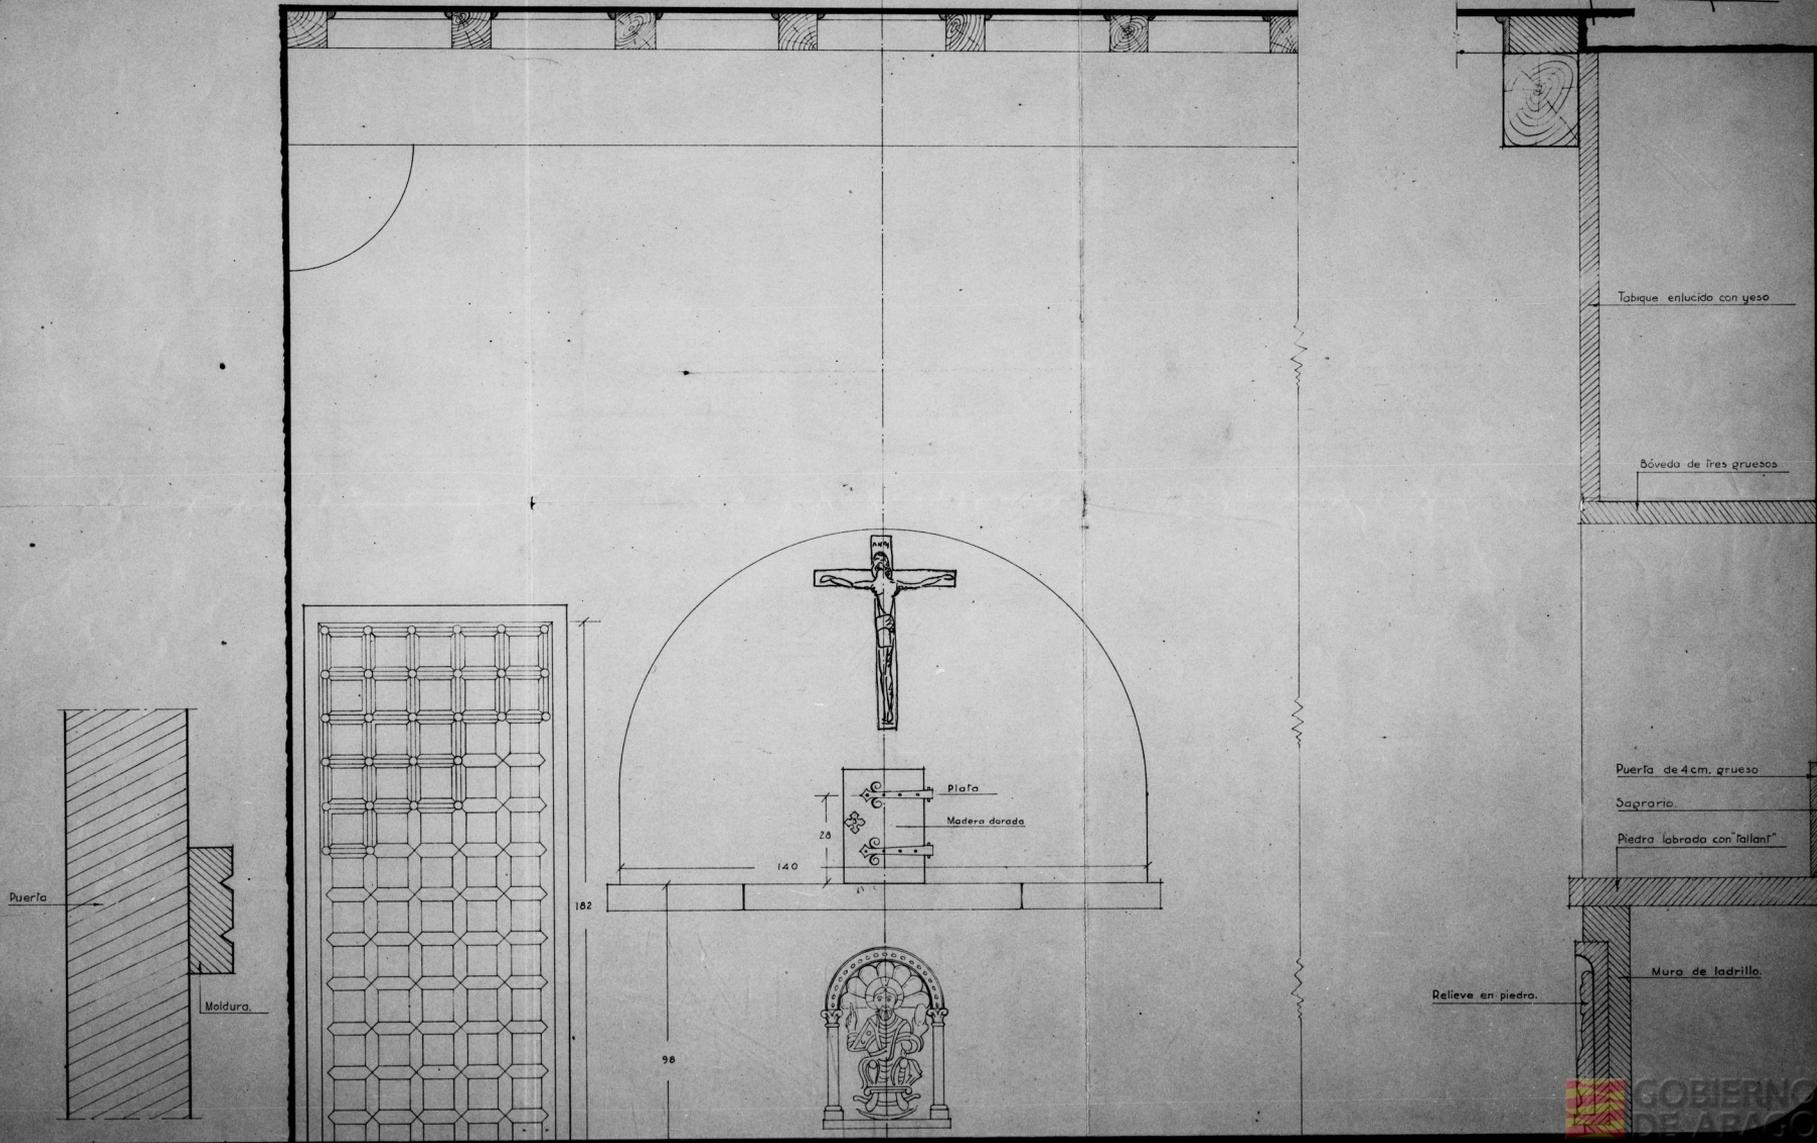



IGLESIA DE BALDELLOU

PROYECTO ALTAR SANTISIMO SACRAMENTO


LÉRIDA, FEBRERO 1943.
EL ARQUITECTO.

Antonio Gudiño

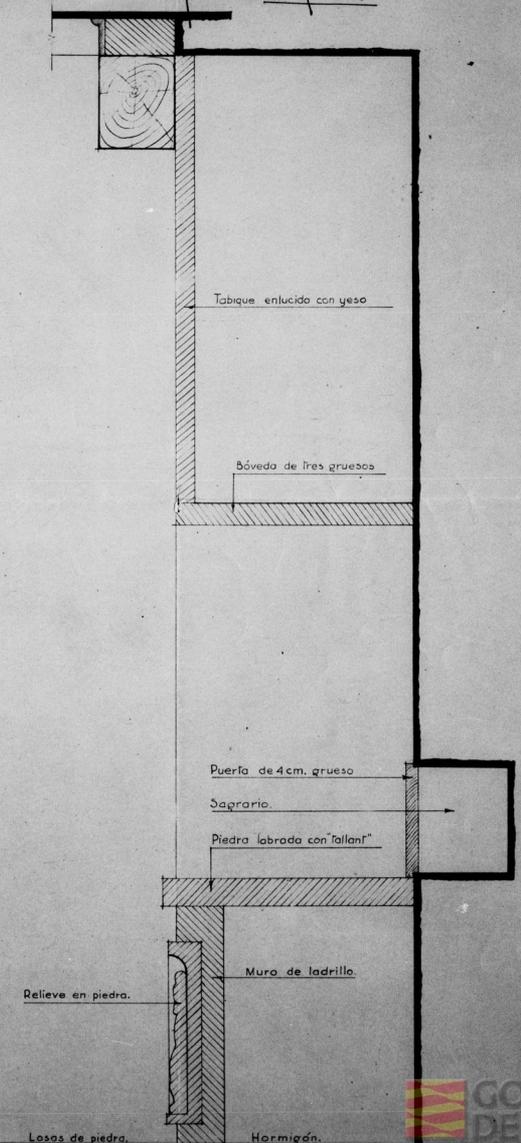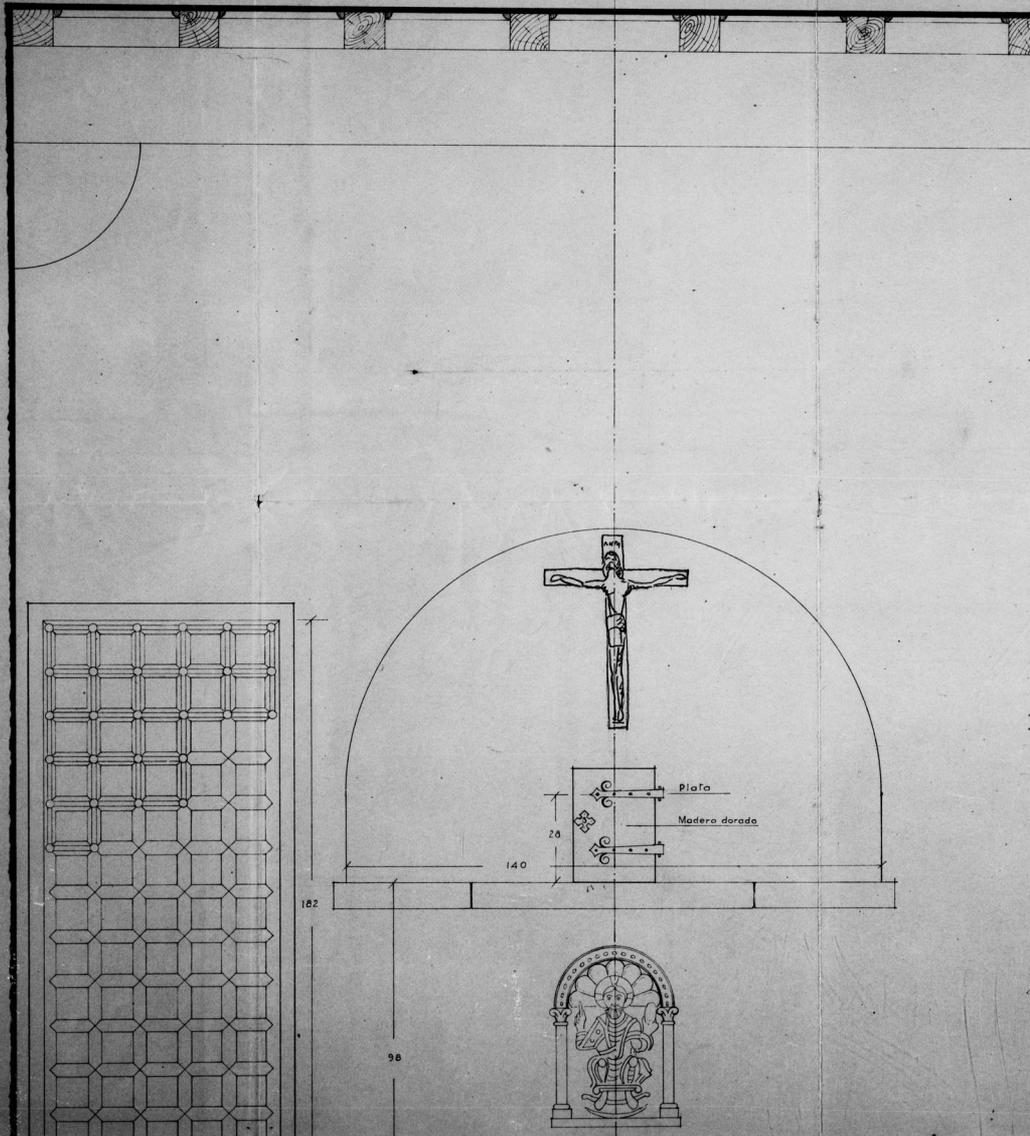


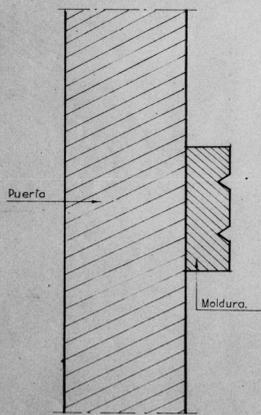


TAMAÑO
NATURAL

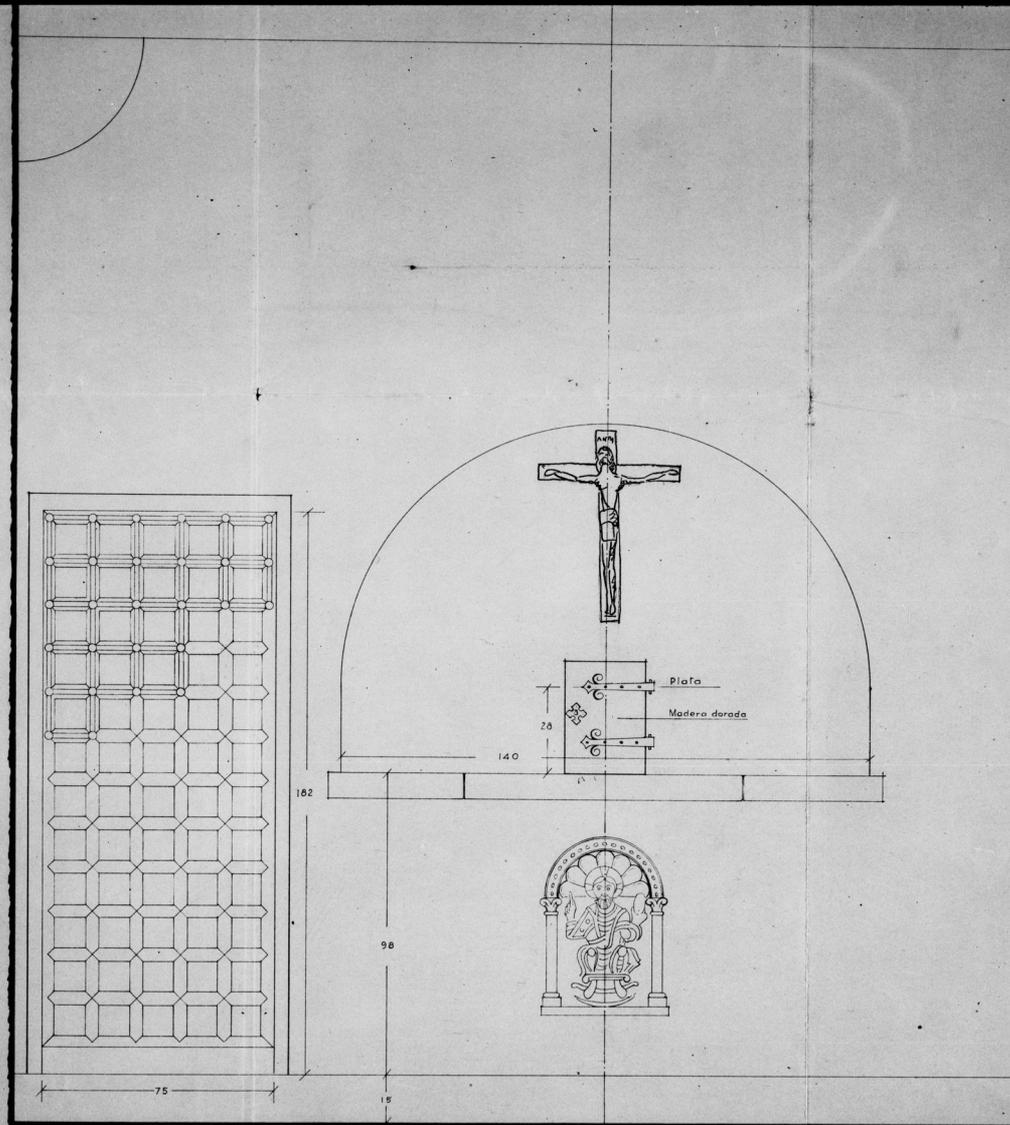


DETALLE ALTAR SANTÍSIMO SACRAMENTO
ESCALA 1:10

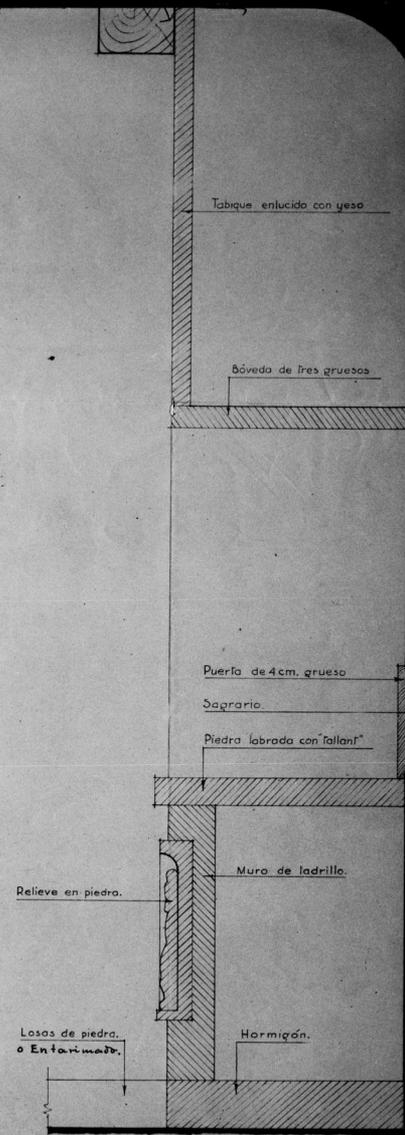

SECCIÓN ALTAR
ESCALA 1:10

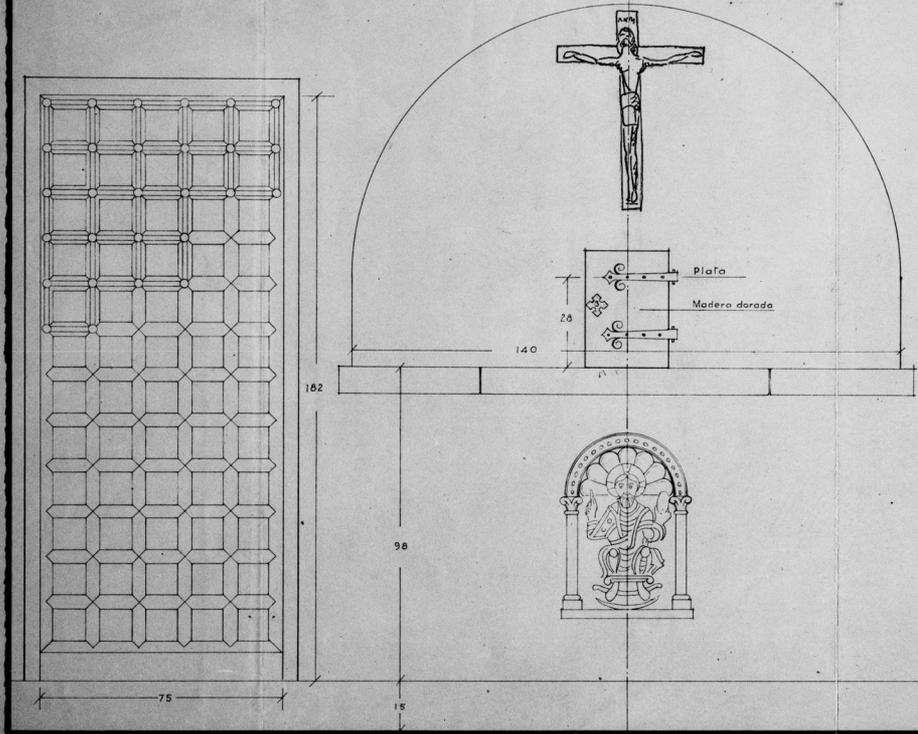

DETALLE ALTAR SANTÍSIMO SACRAMENTO
ESCALA 1:10

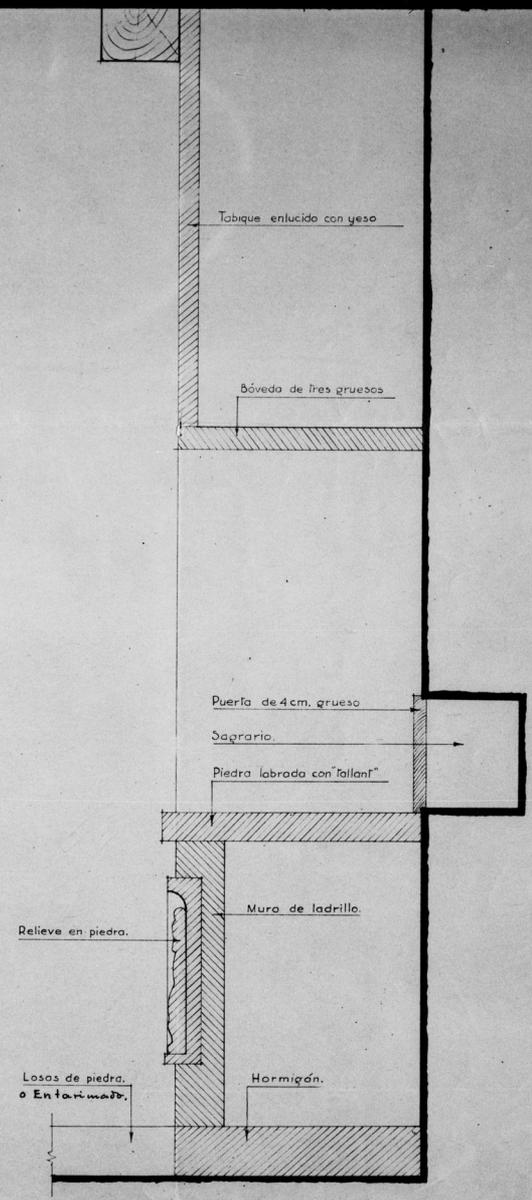

SECCIÓN ALTAR
ESCALA 1:10