

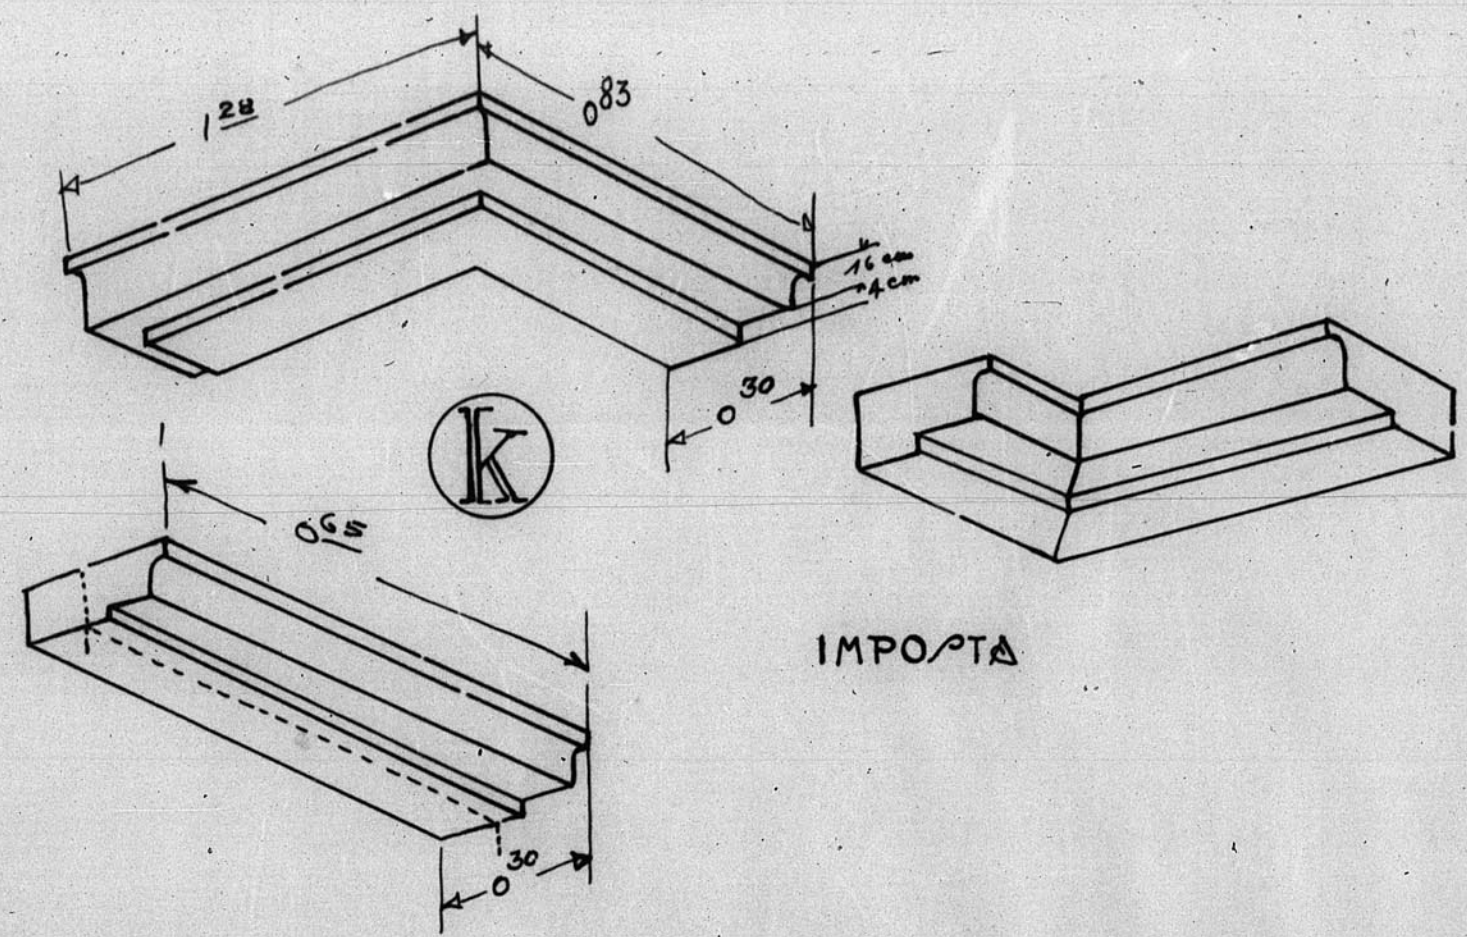
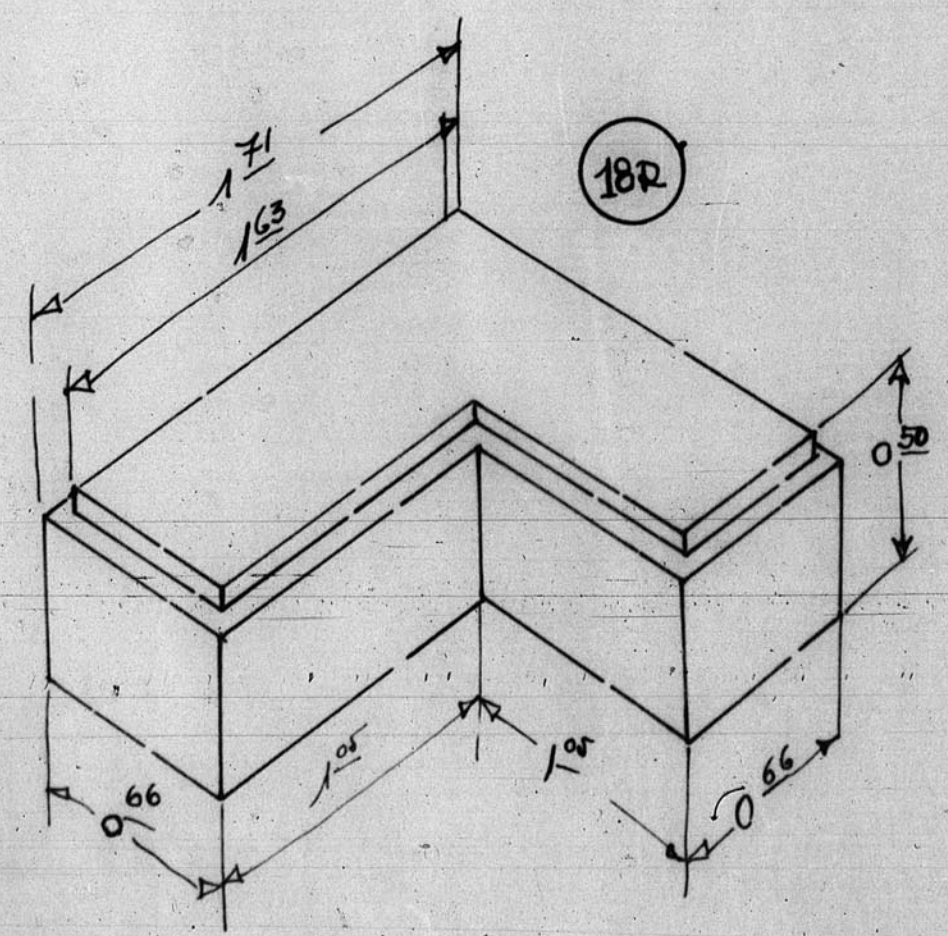


SIGUEN SILLONES RINCÓN

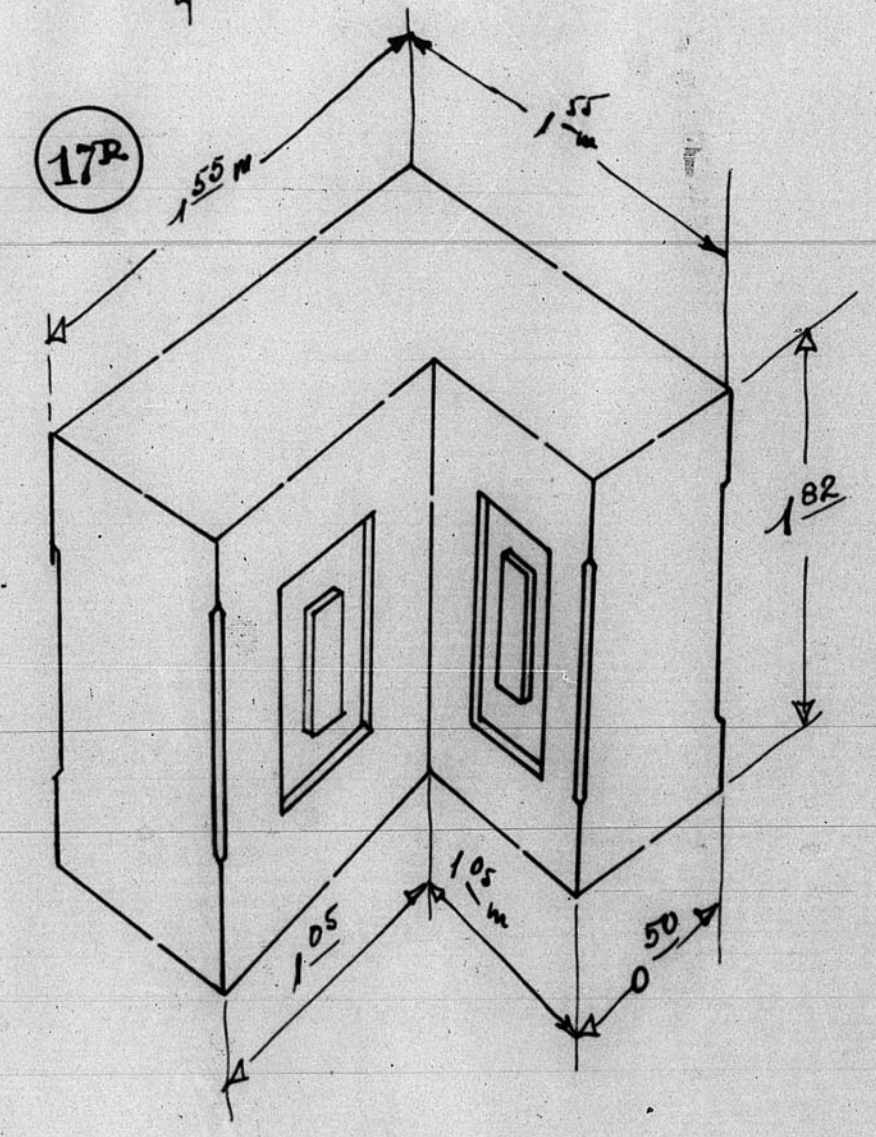

UMBRAL

REPIZA BALCÓN

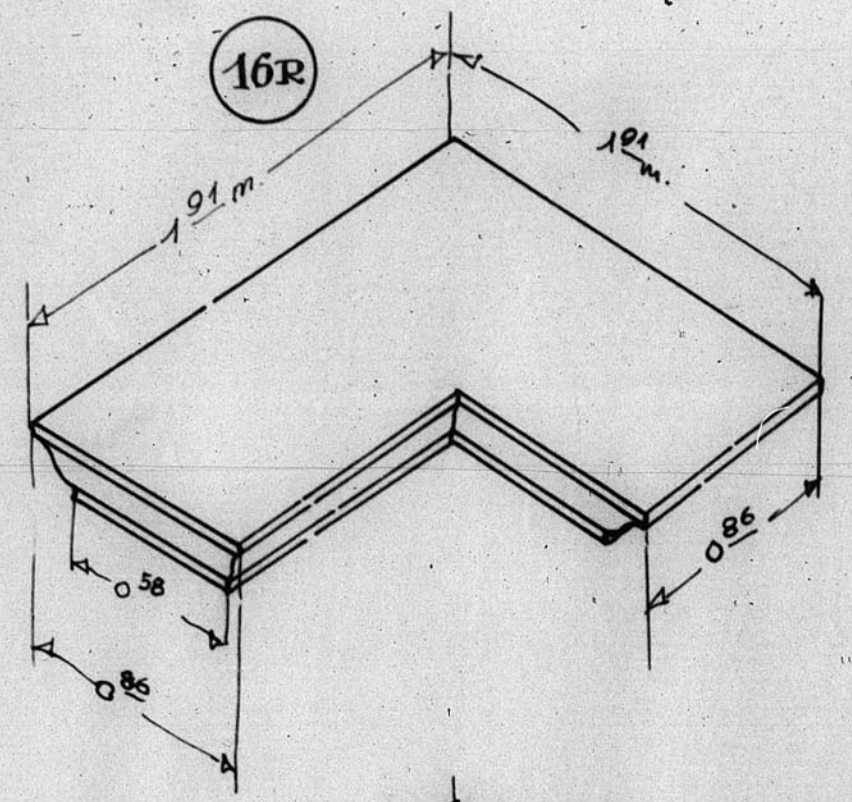