




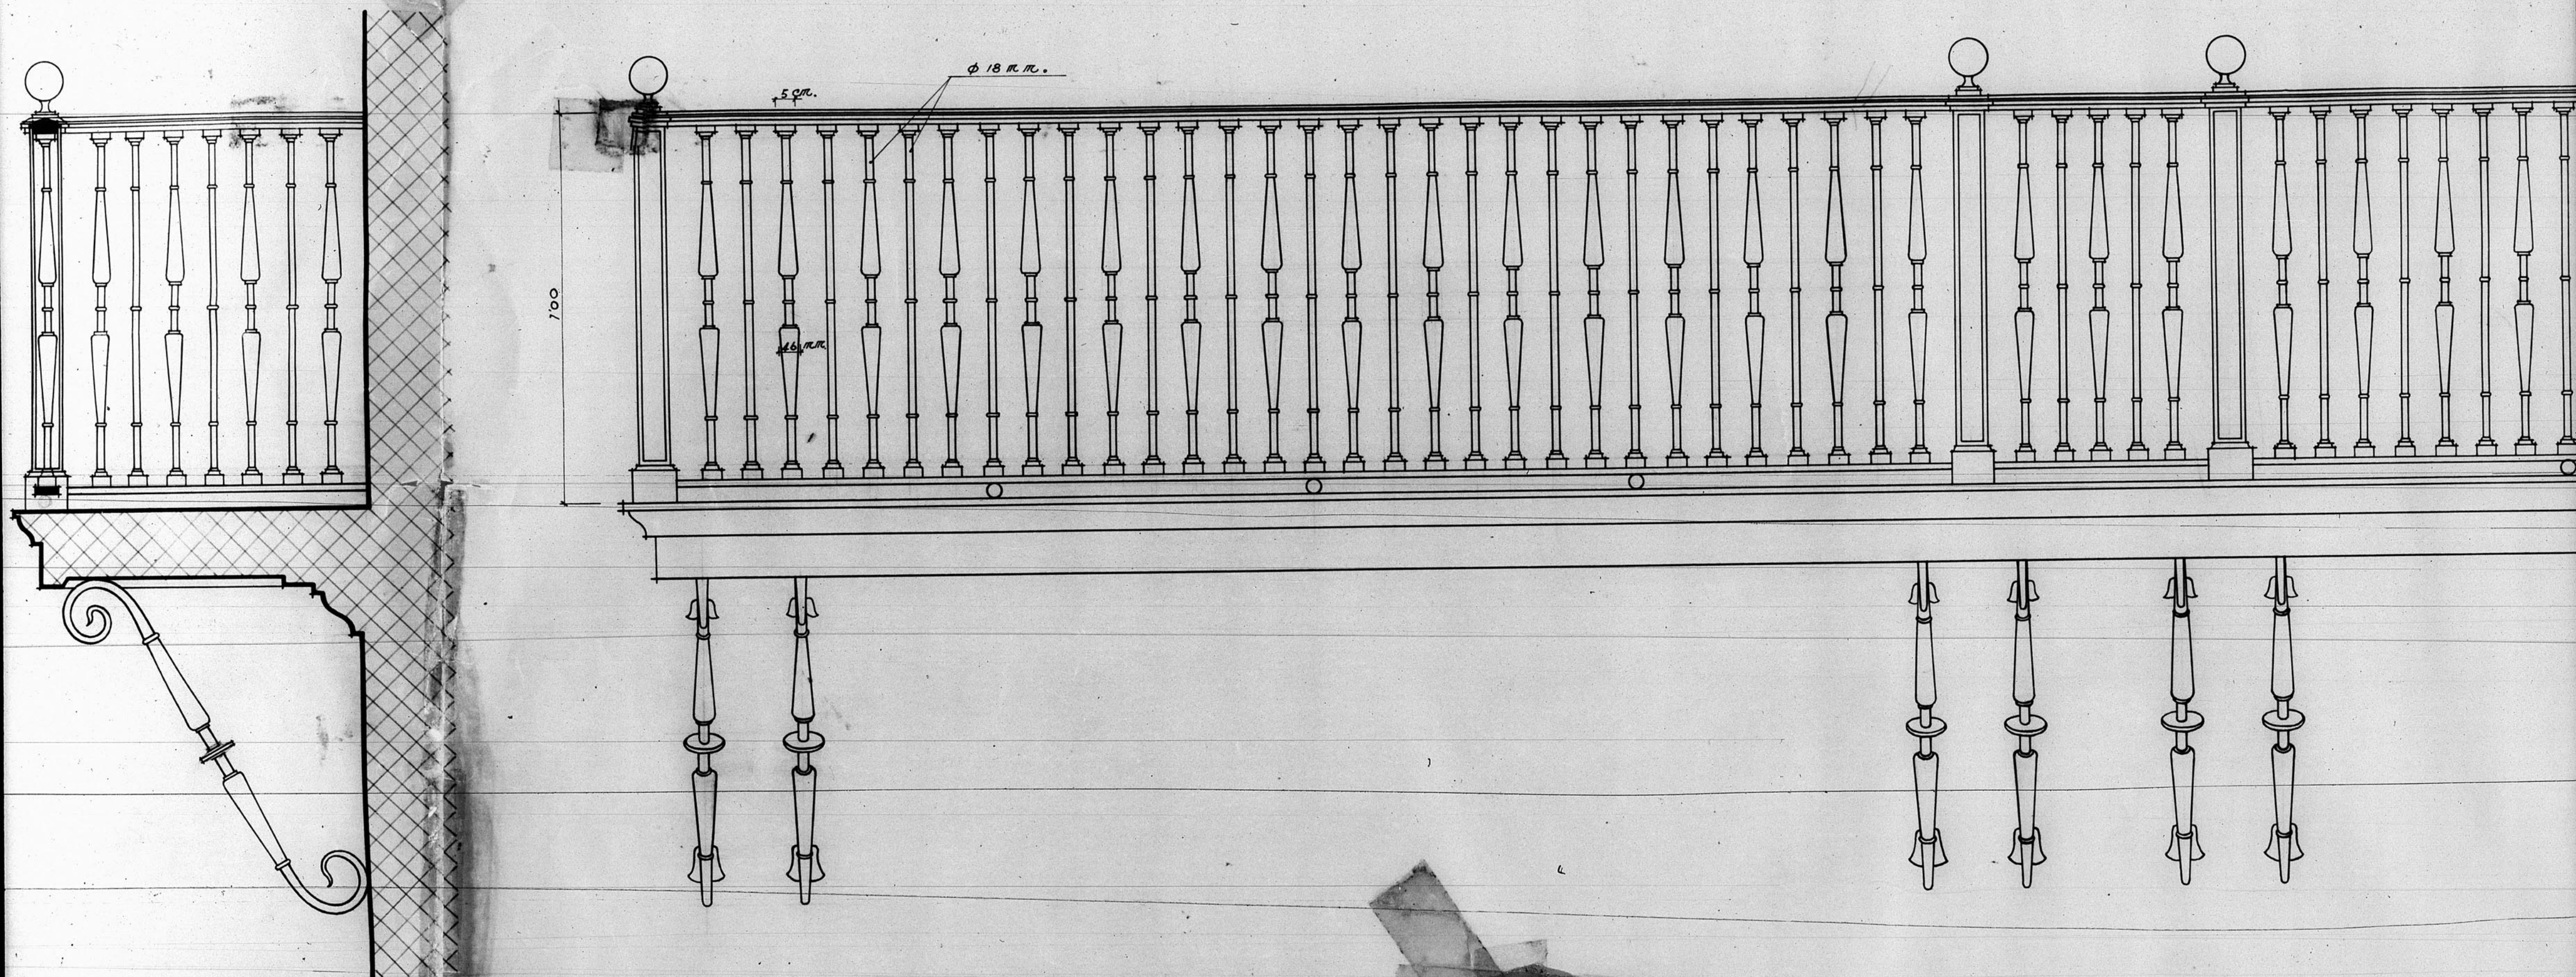


ESCALA 1/10

0 50 100 cm.



13.249

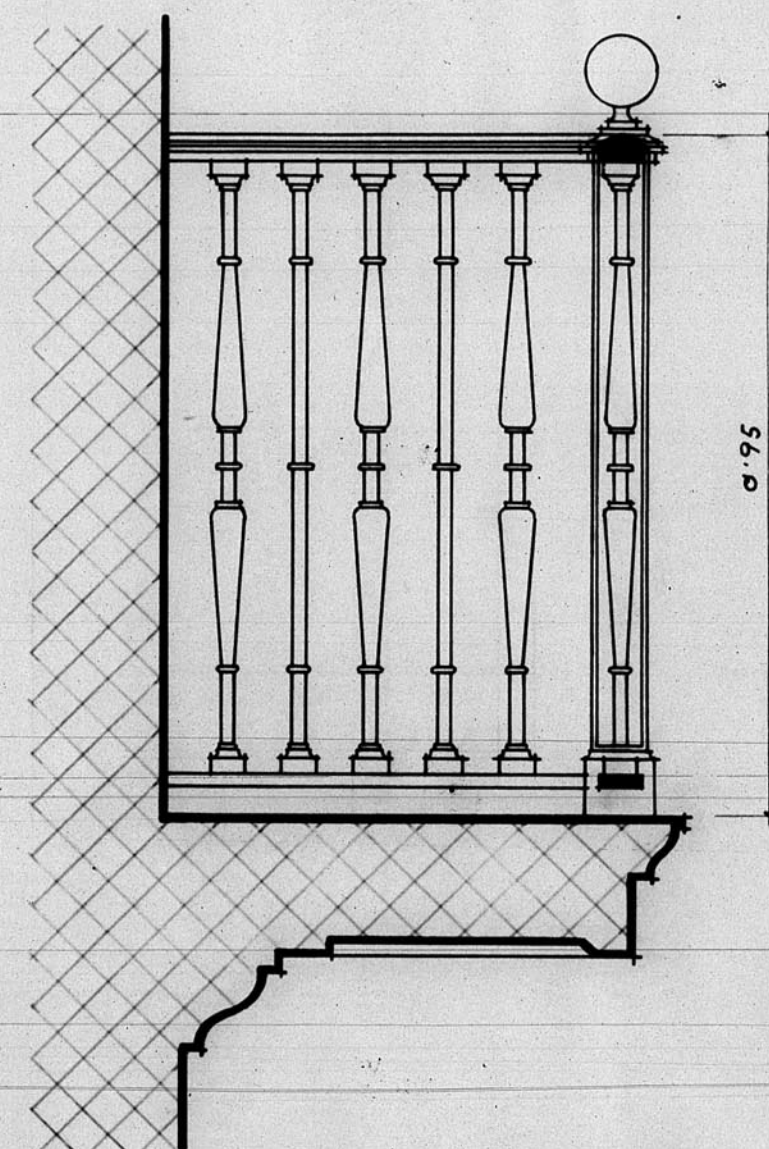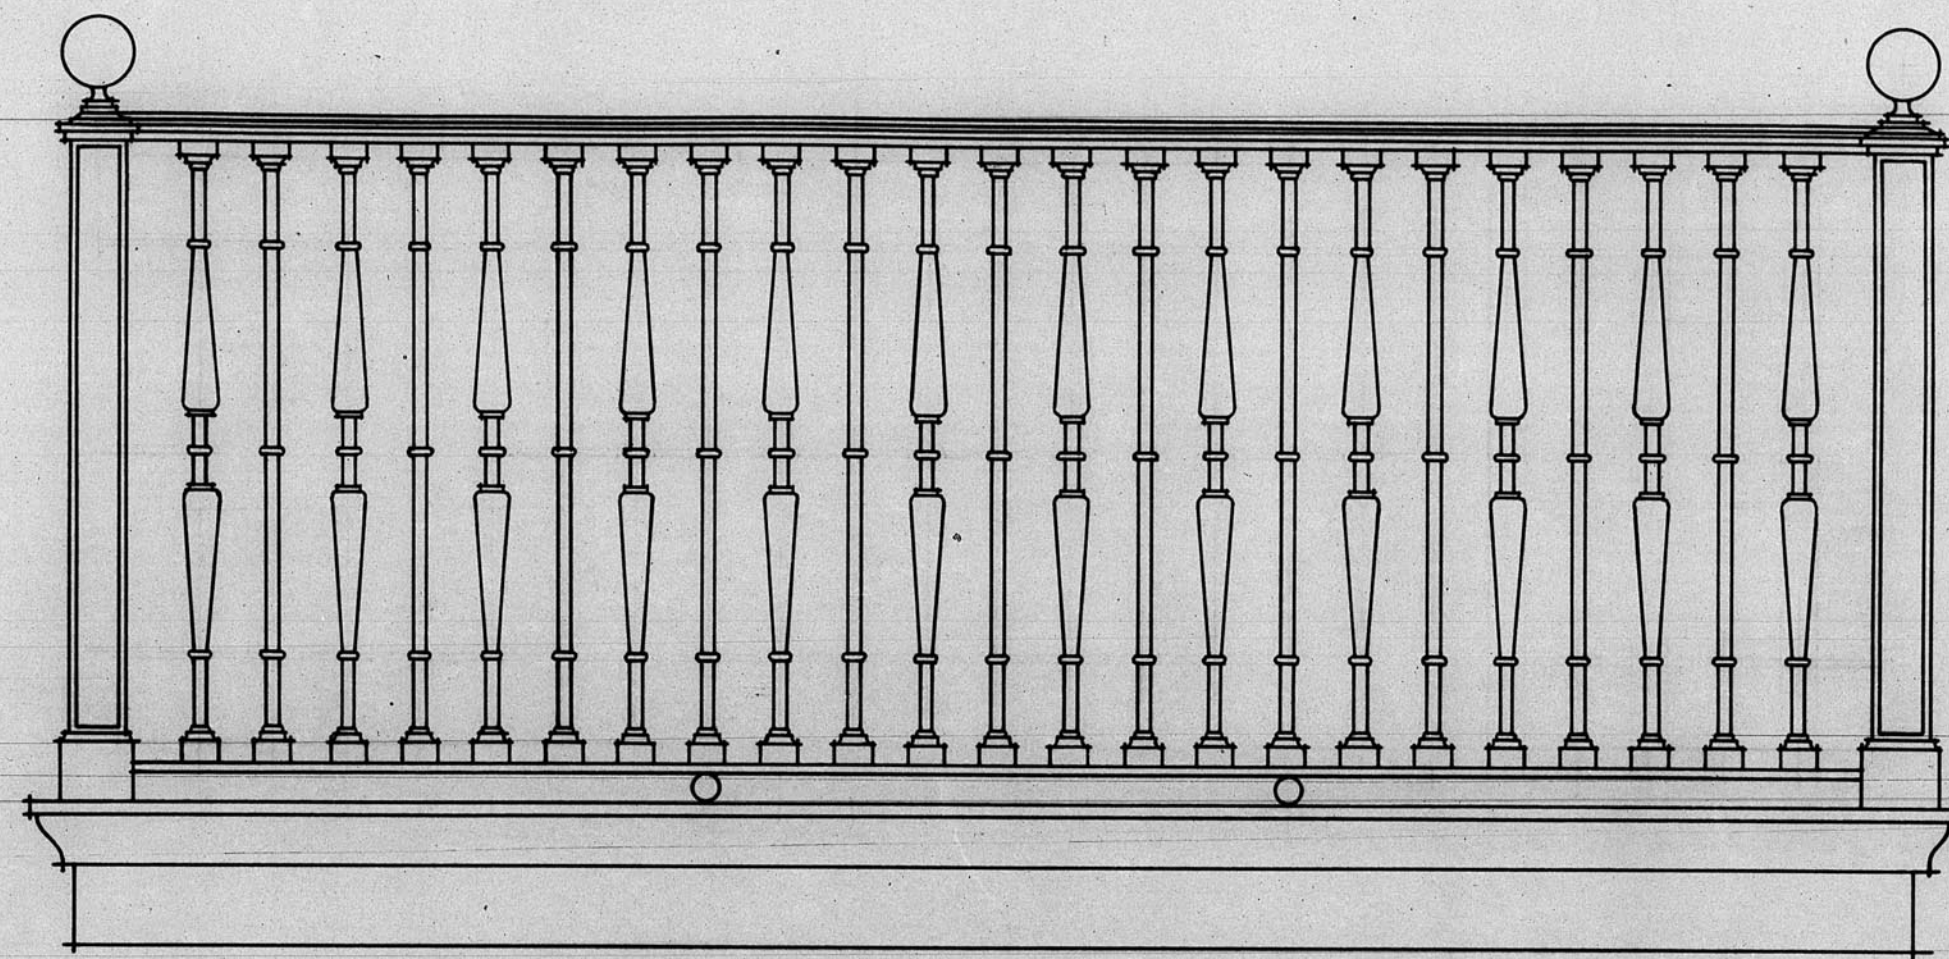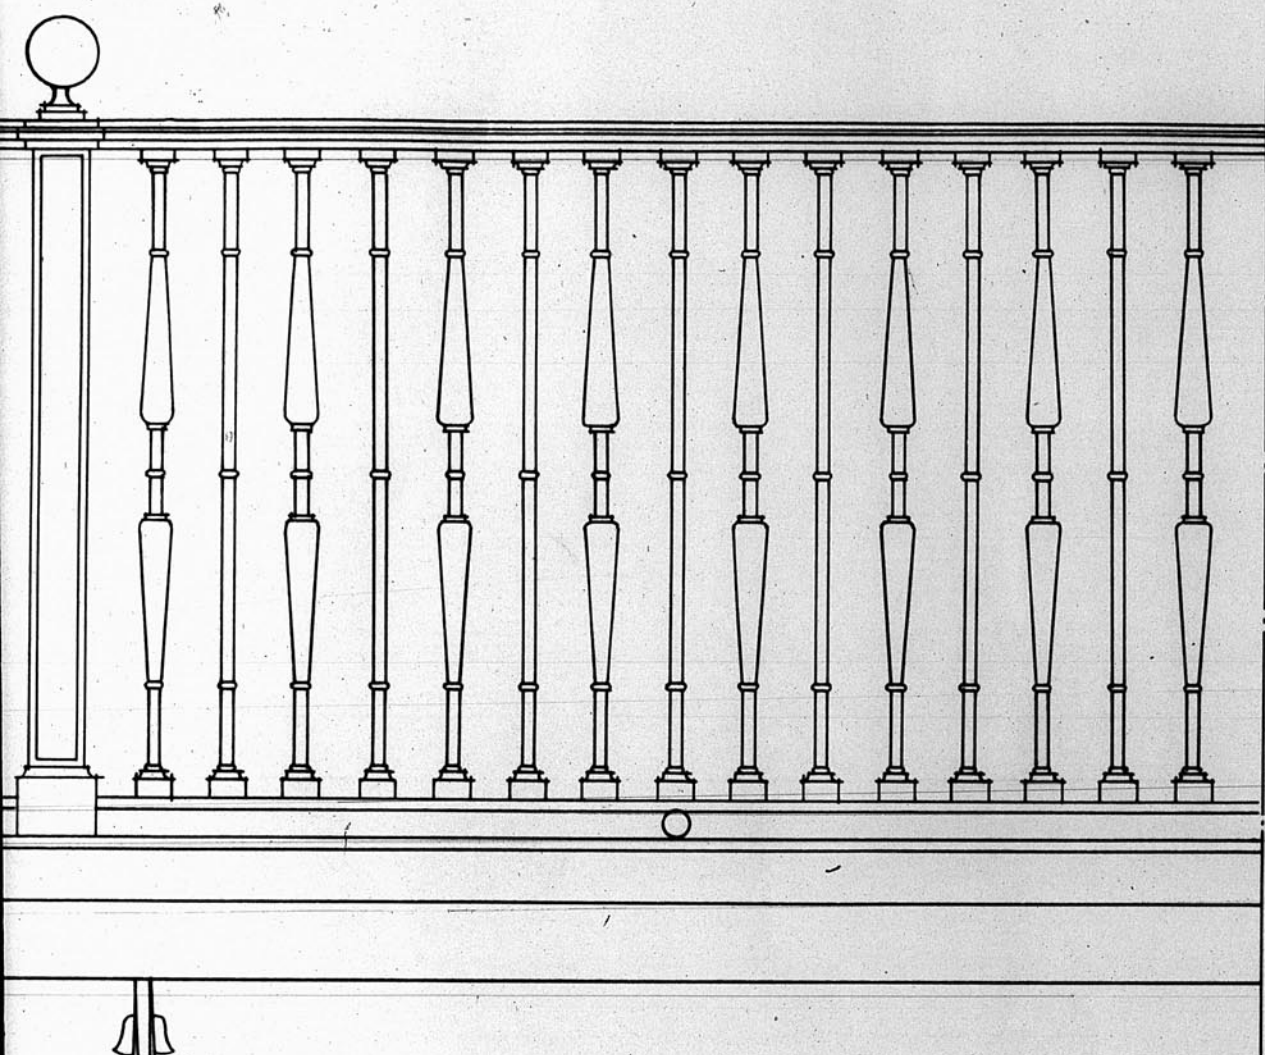

Balcones fachada

Delegación de Hacienda de Teruel. Detalles de cerrajería

Escala : 1-10

TERUEL - MARZO - 1955

EL ARQUITECTO