
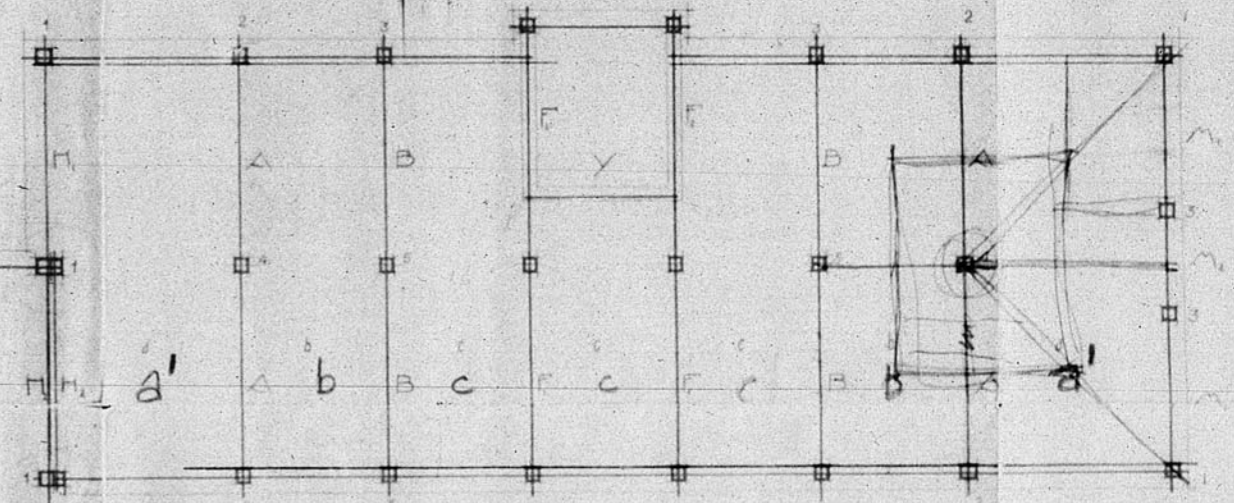


13.642

13.642






Dirección General de Regiones Derivadas
Arquitectura
Bloque de viviendas
Calle San Francisco
Escala 1:100
Ceruel.

Planta de entramado

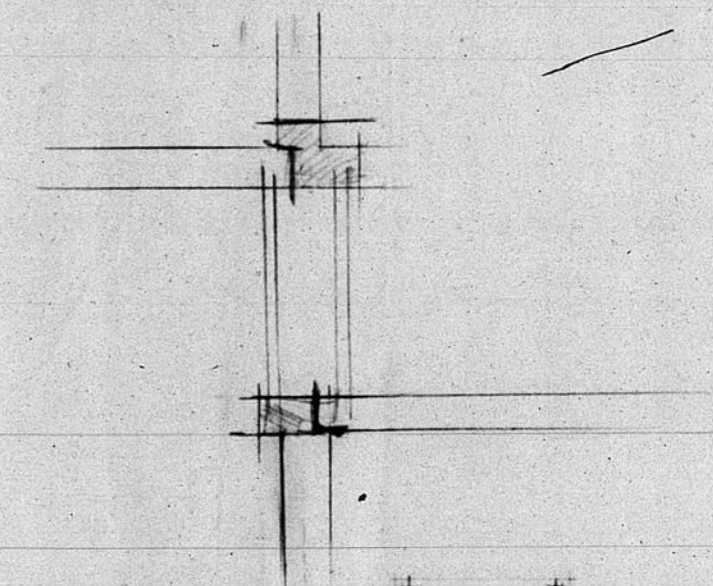

Ceruel 10 de Marzo de 1910
El Arquitecto

147

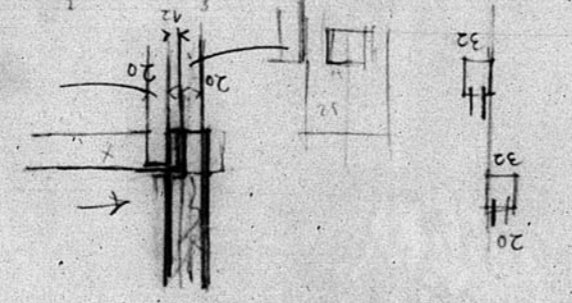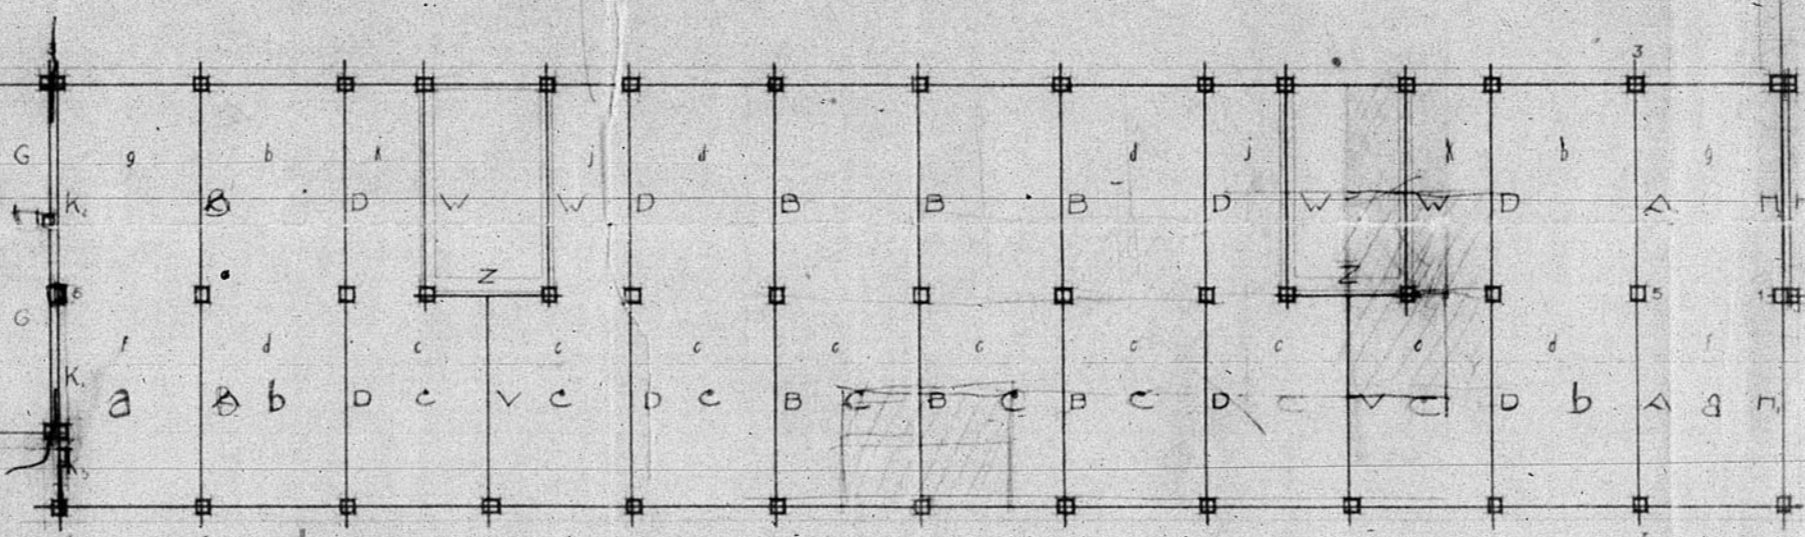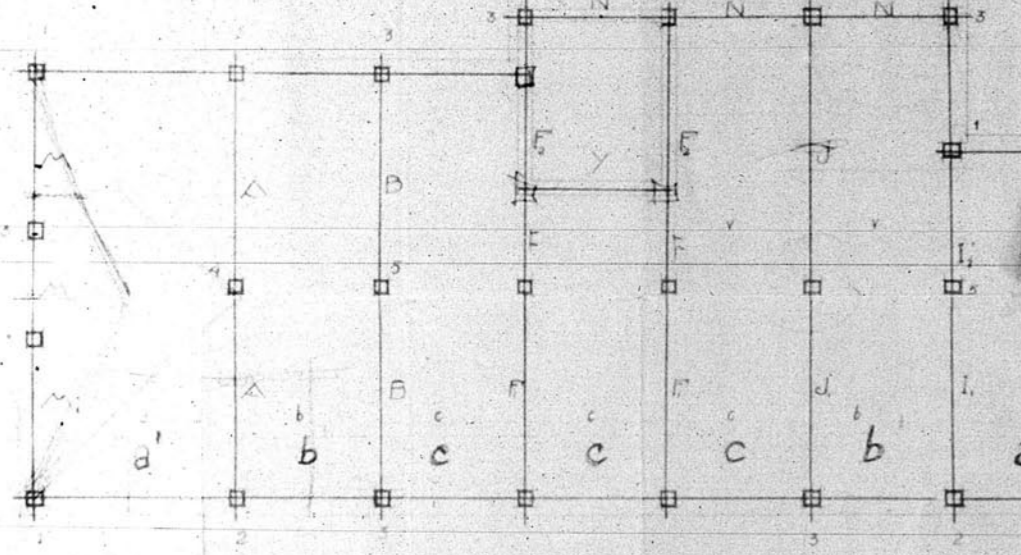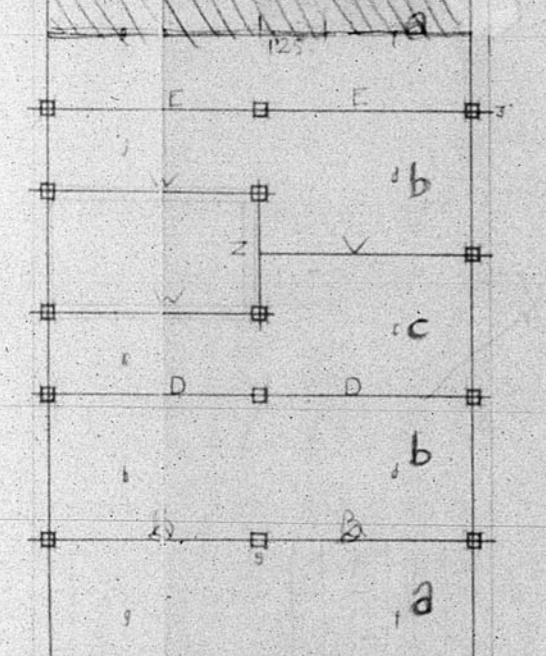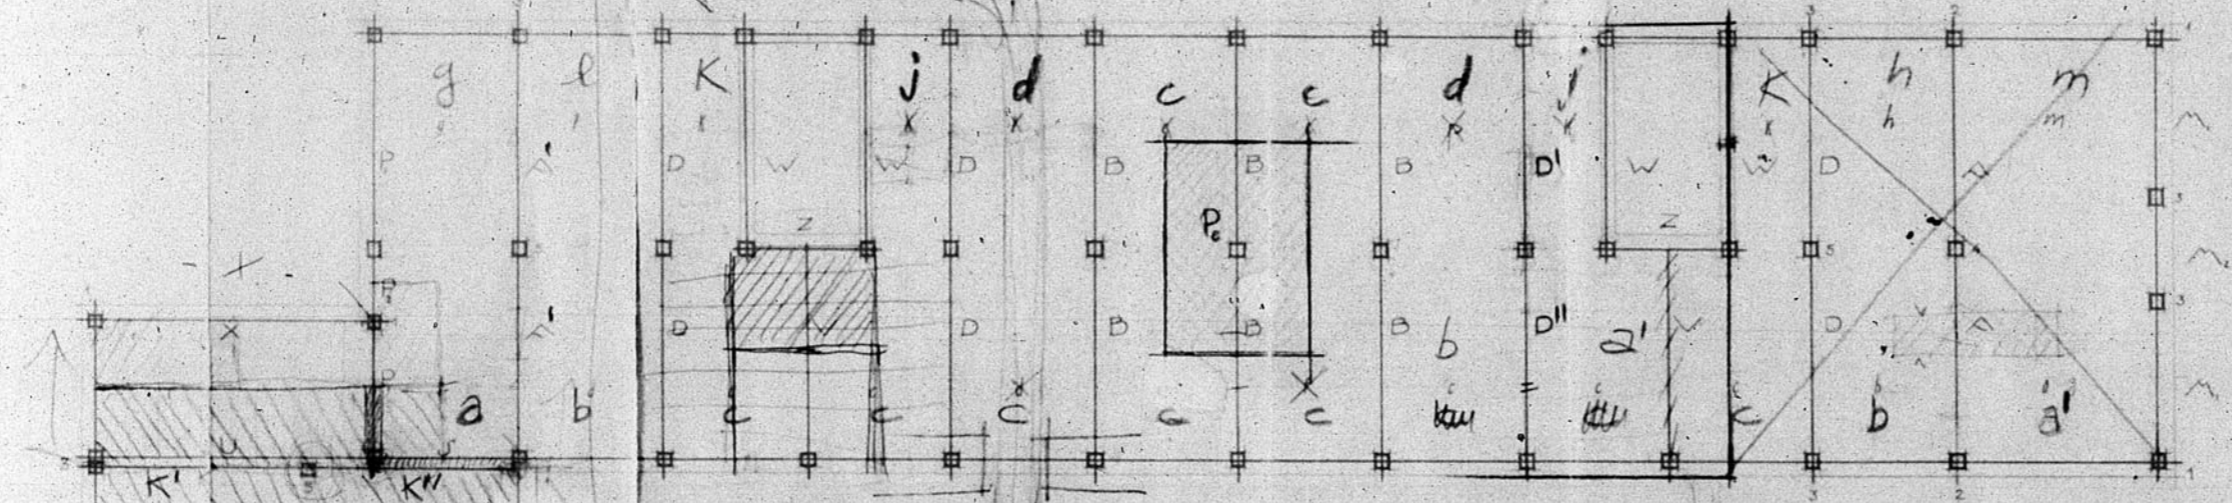

ESCALA 1/100
10 mts