


12.236

SEMINARIO CONCILIAR EN TERUEL

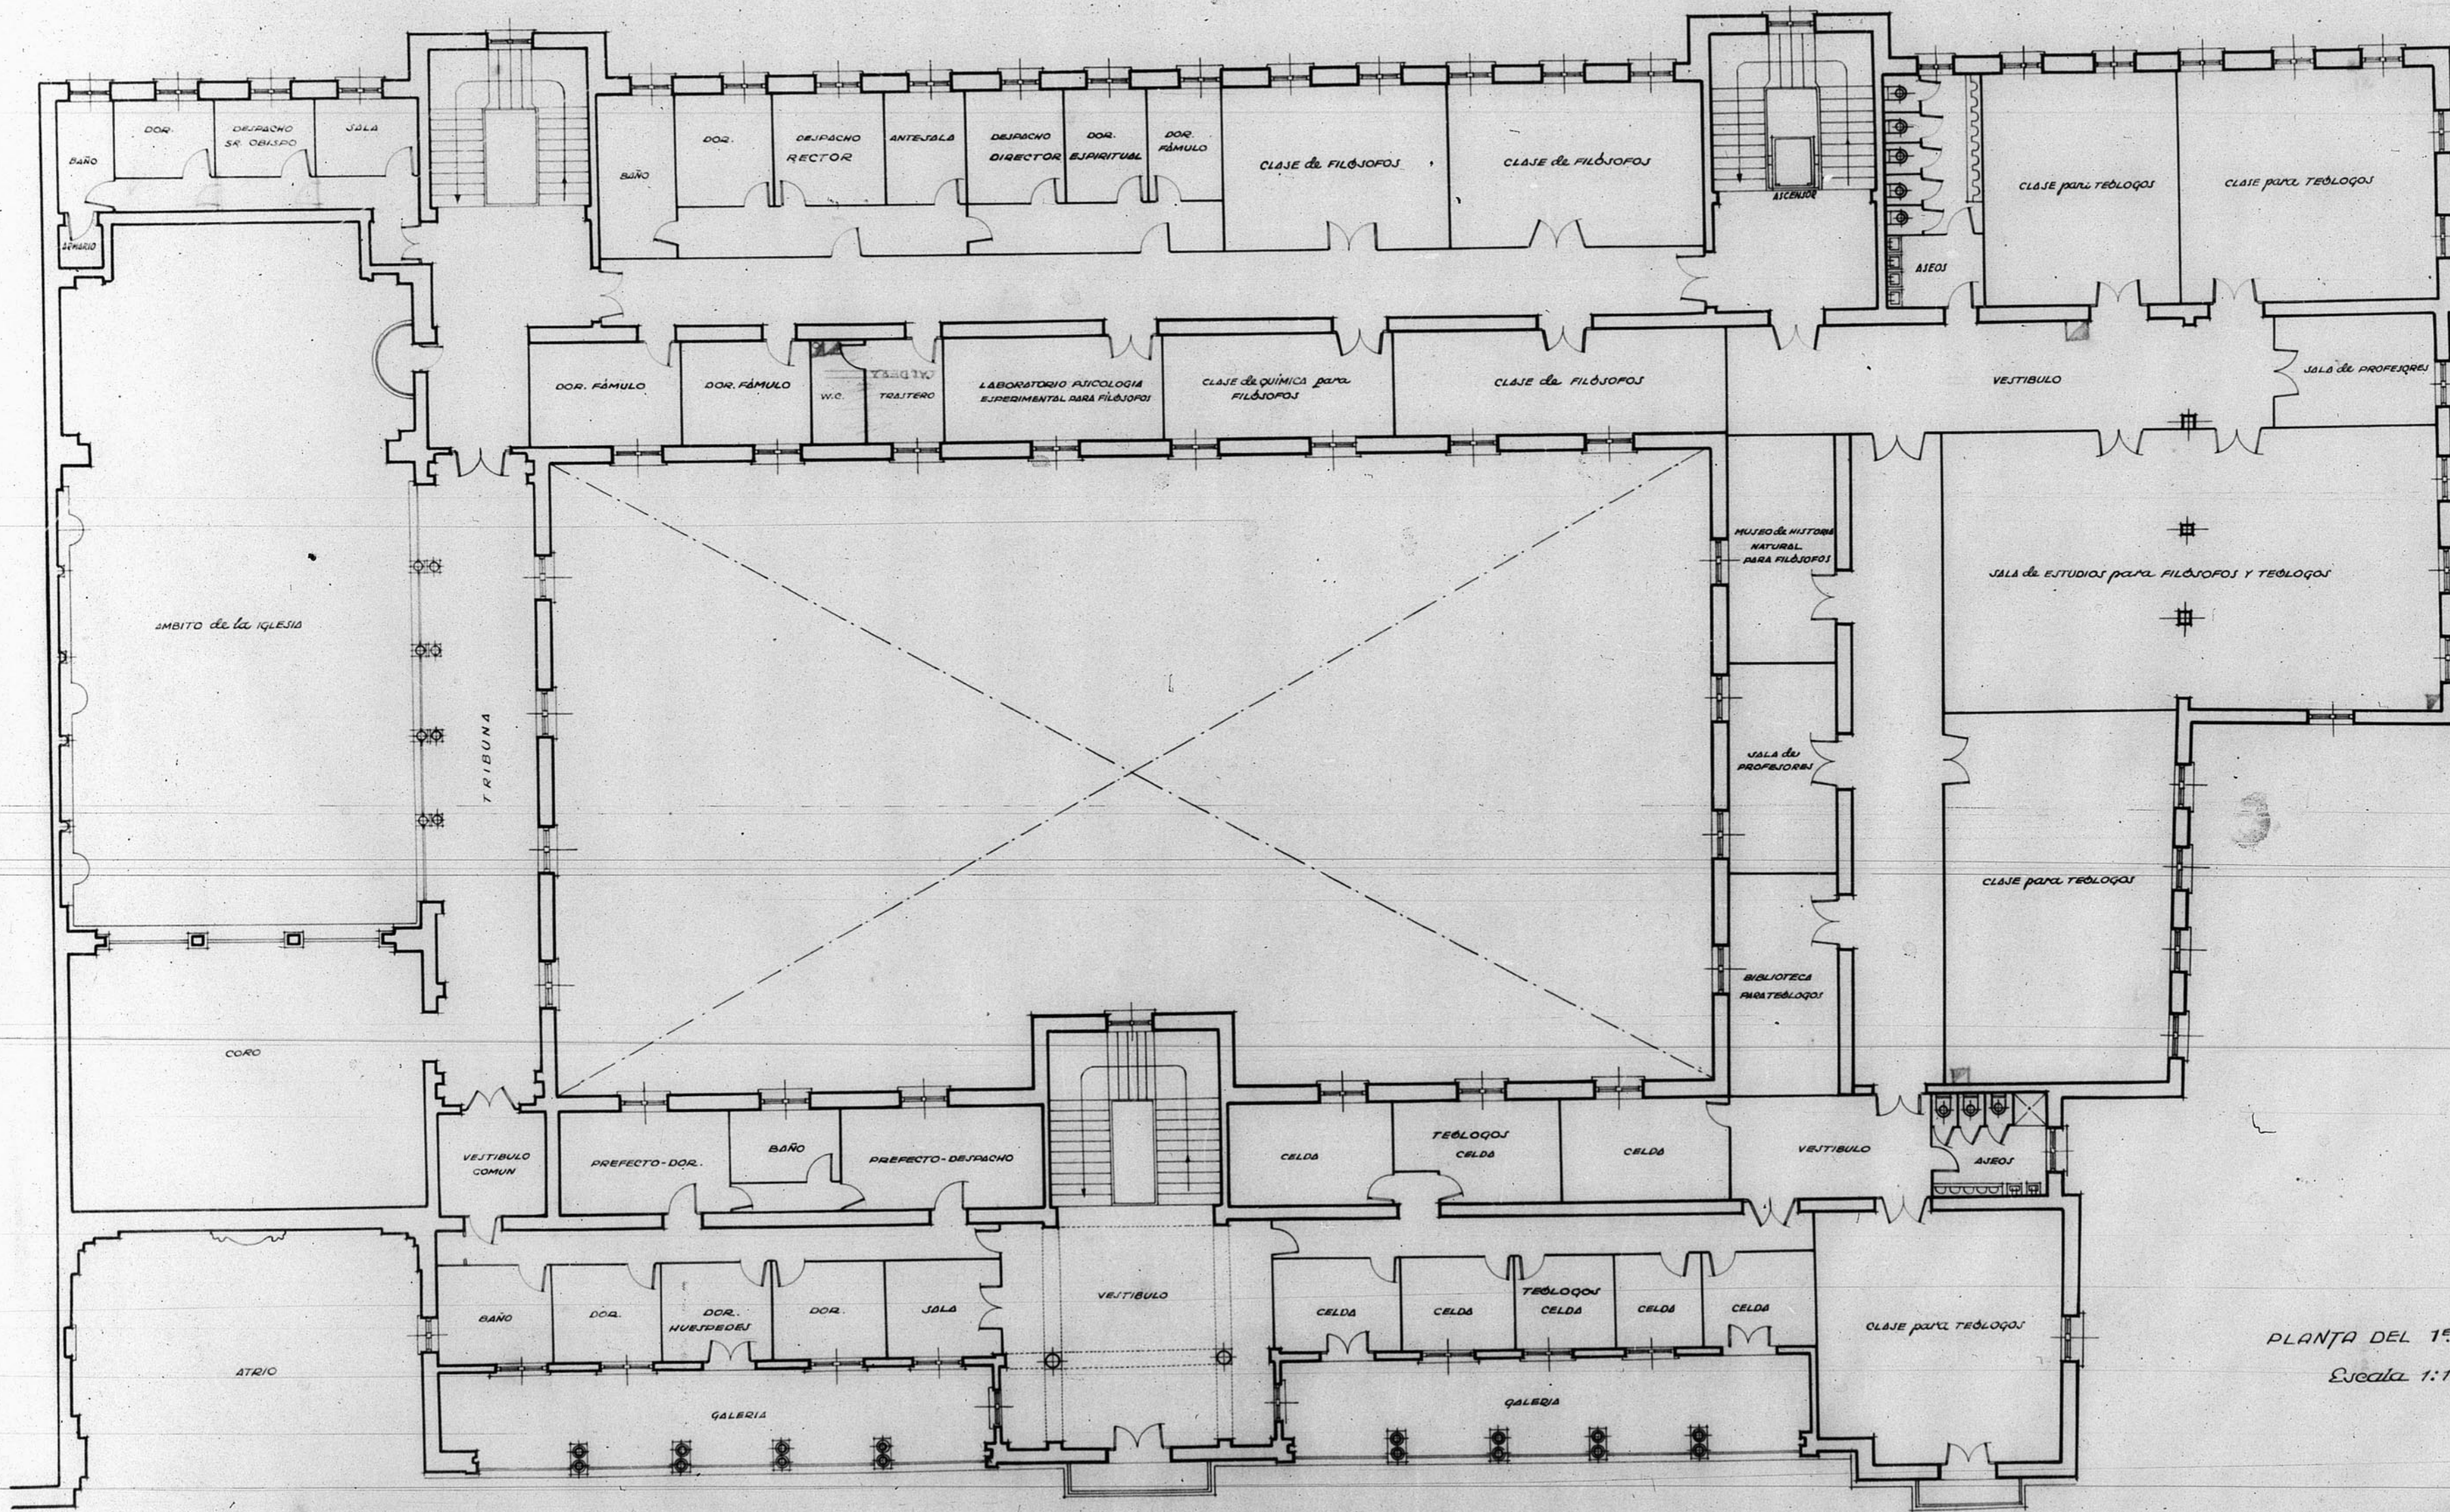

PLANTA DEL 1ER PISO *REFORMA PARCIALMENTE*
Escala 1:100

TERUEL - DICIEMBRE - 1948

ARCHIVO DE LA COMARCA DE DS
SALA N.º 10 LAGO N.º 9

