
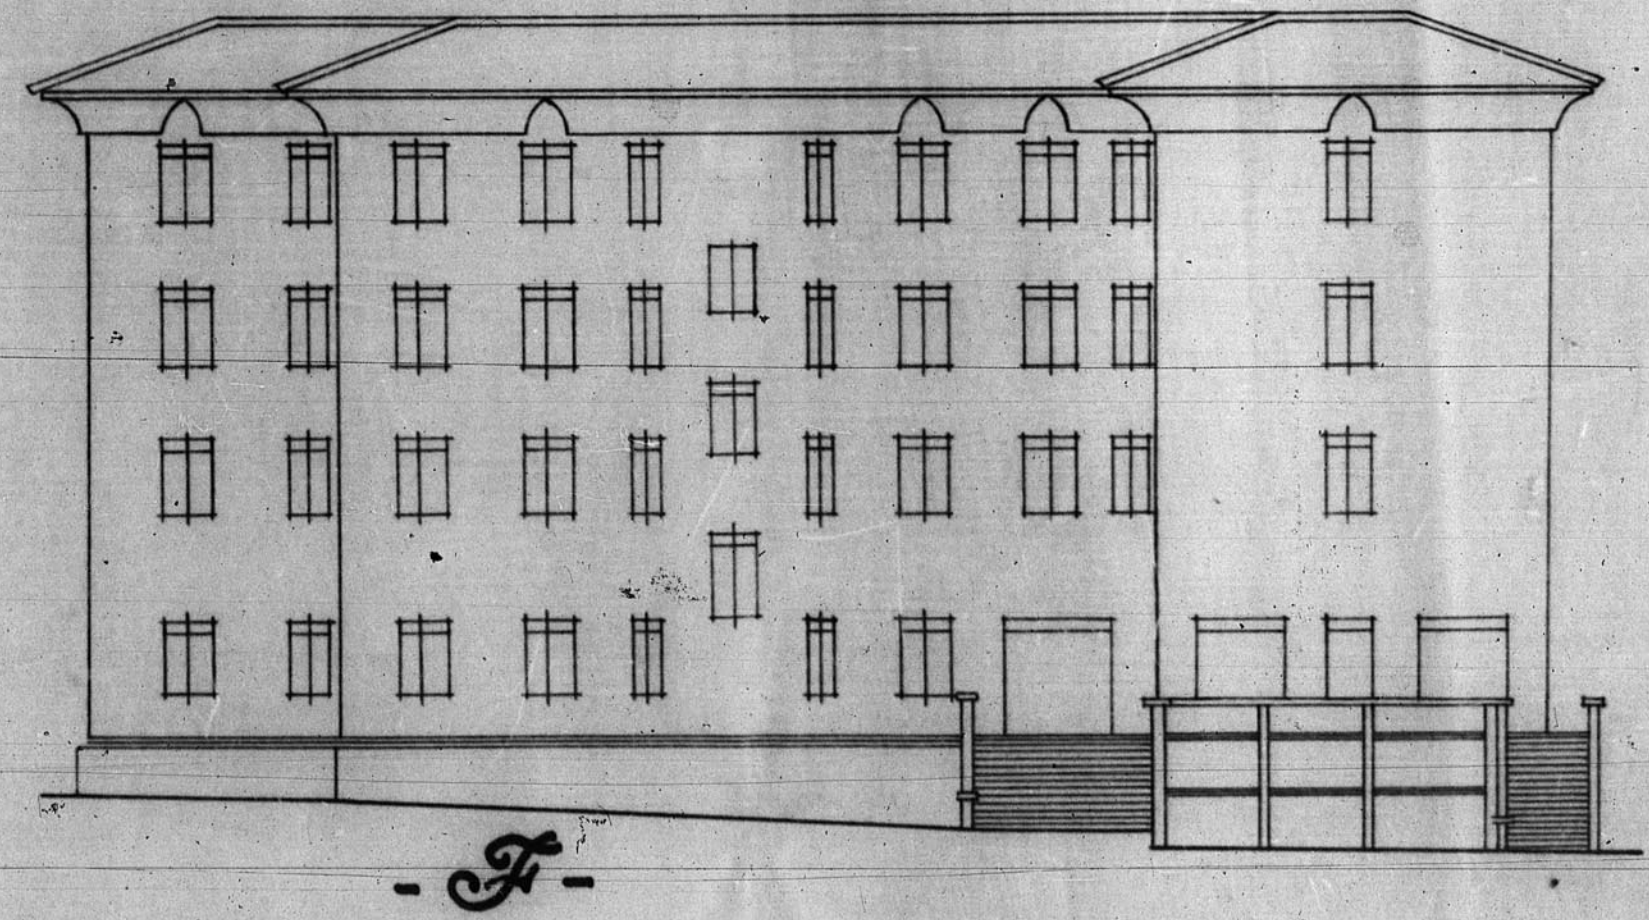
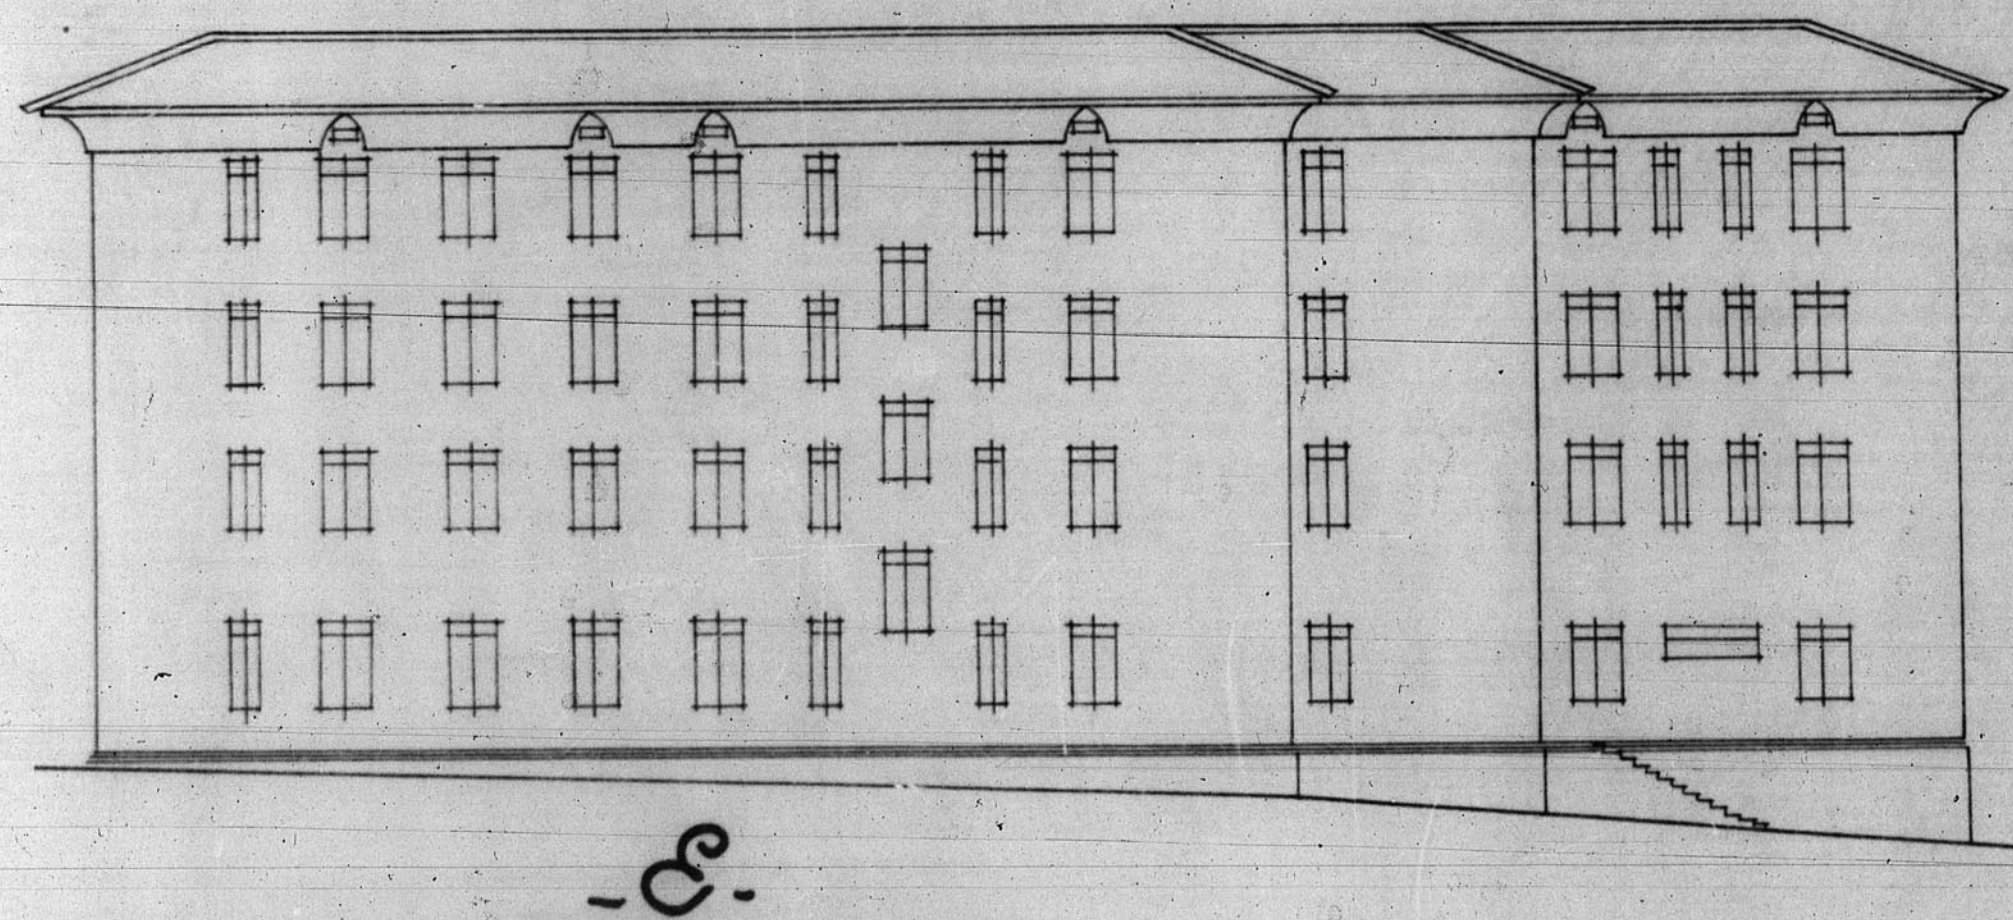


12.040.

BLOQUE de VIVIENDAS de SAN FRANCISCO "CASA COLMENA" EN TERUEL -

- Alzados -

ESCALA 1:200

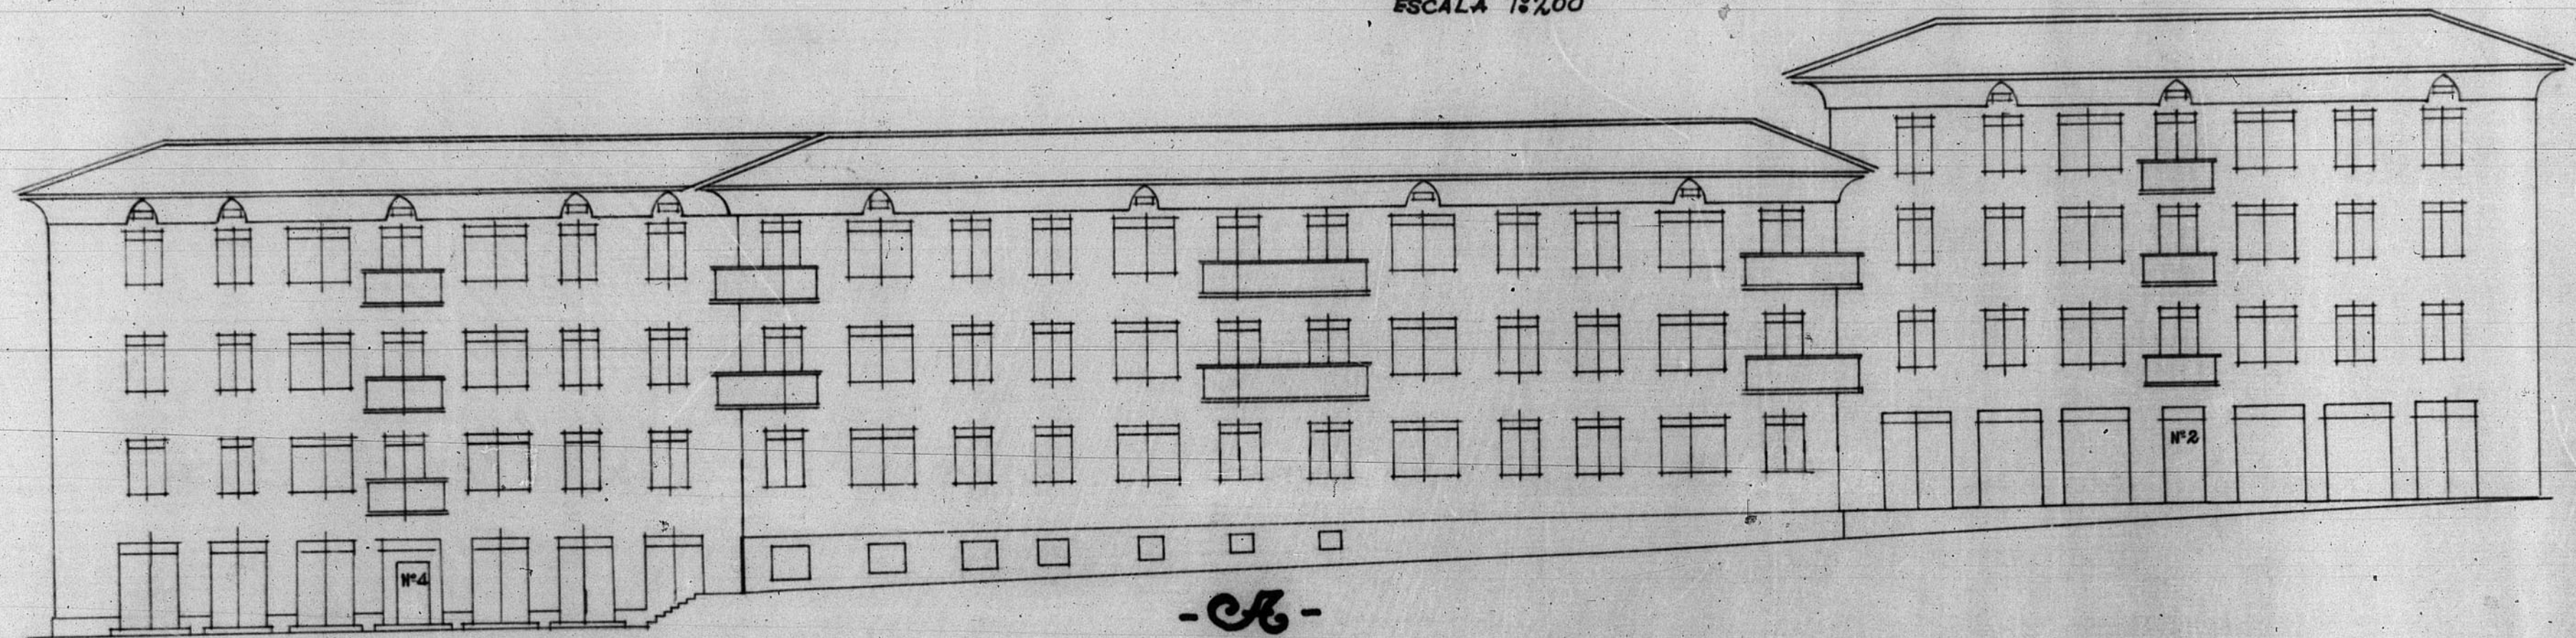

ESCALA 1/200

5 0 5 10 15 20 mts