

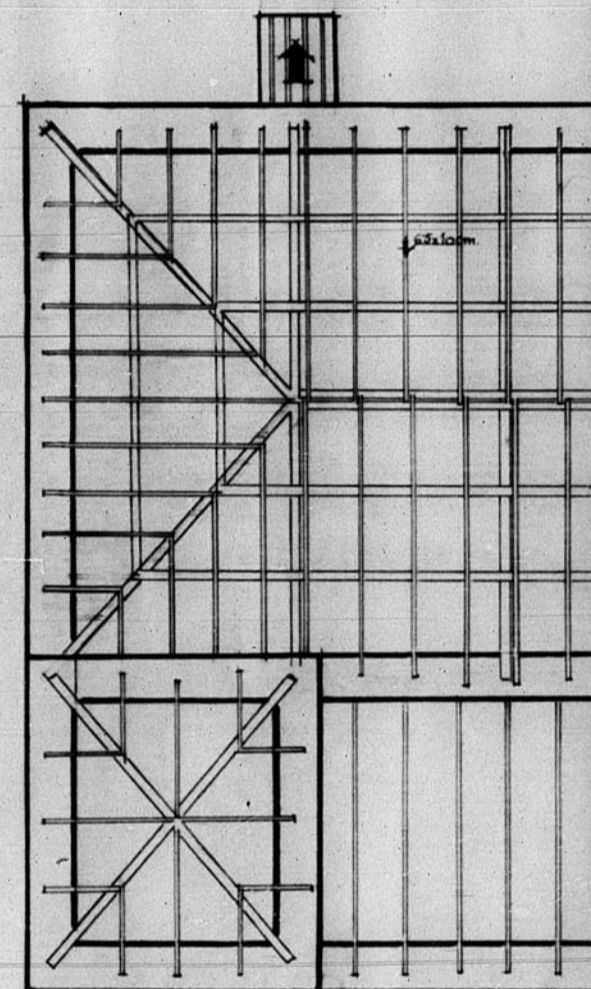


©MIENTO.S

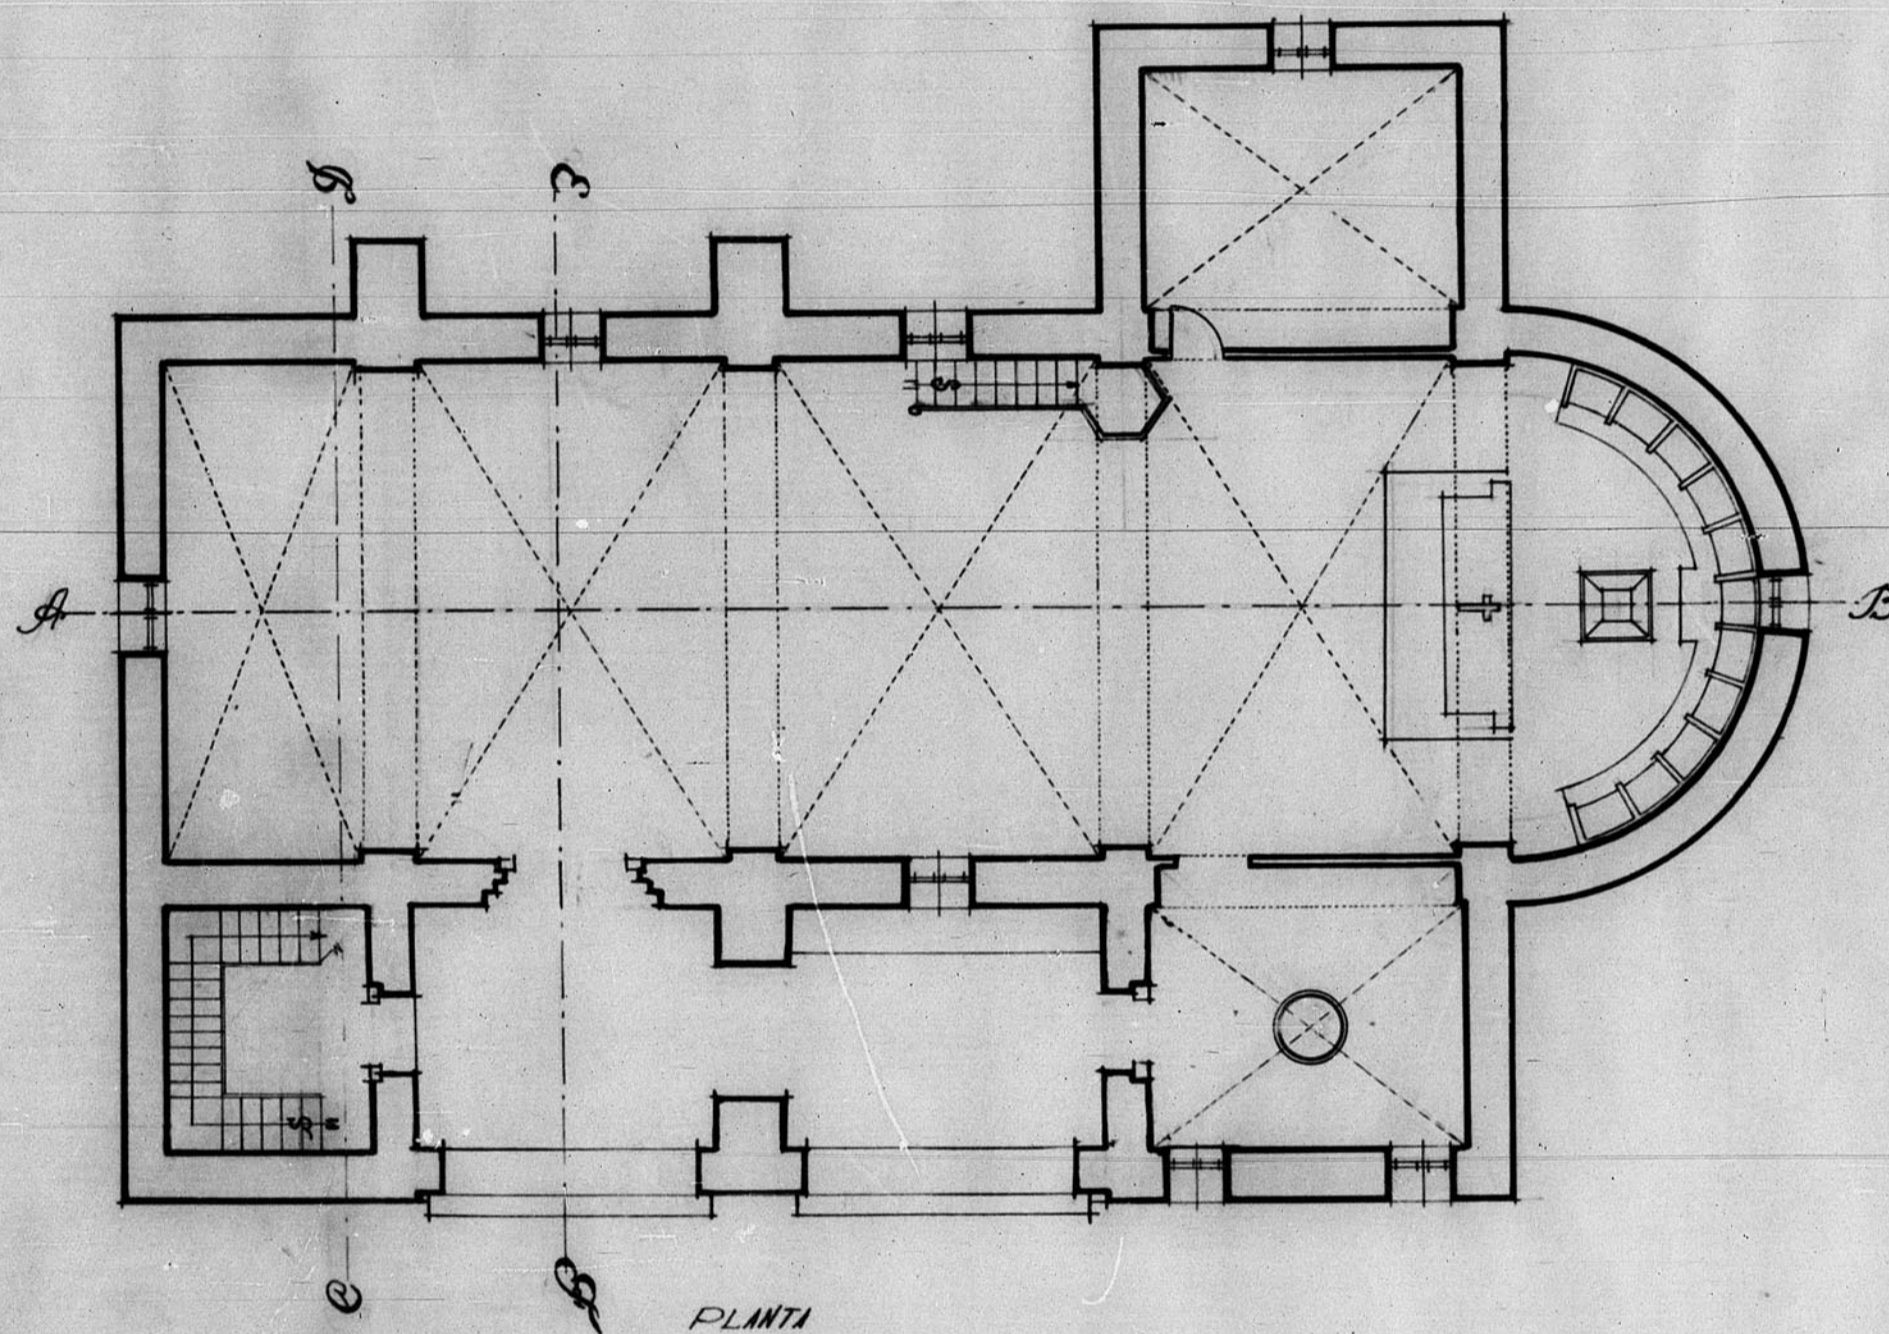


ESCALA 1/100

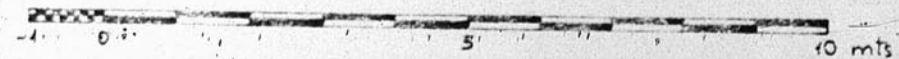


13.010

13.010

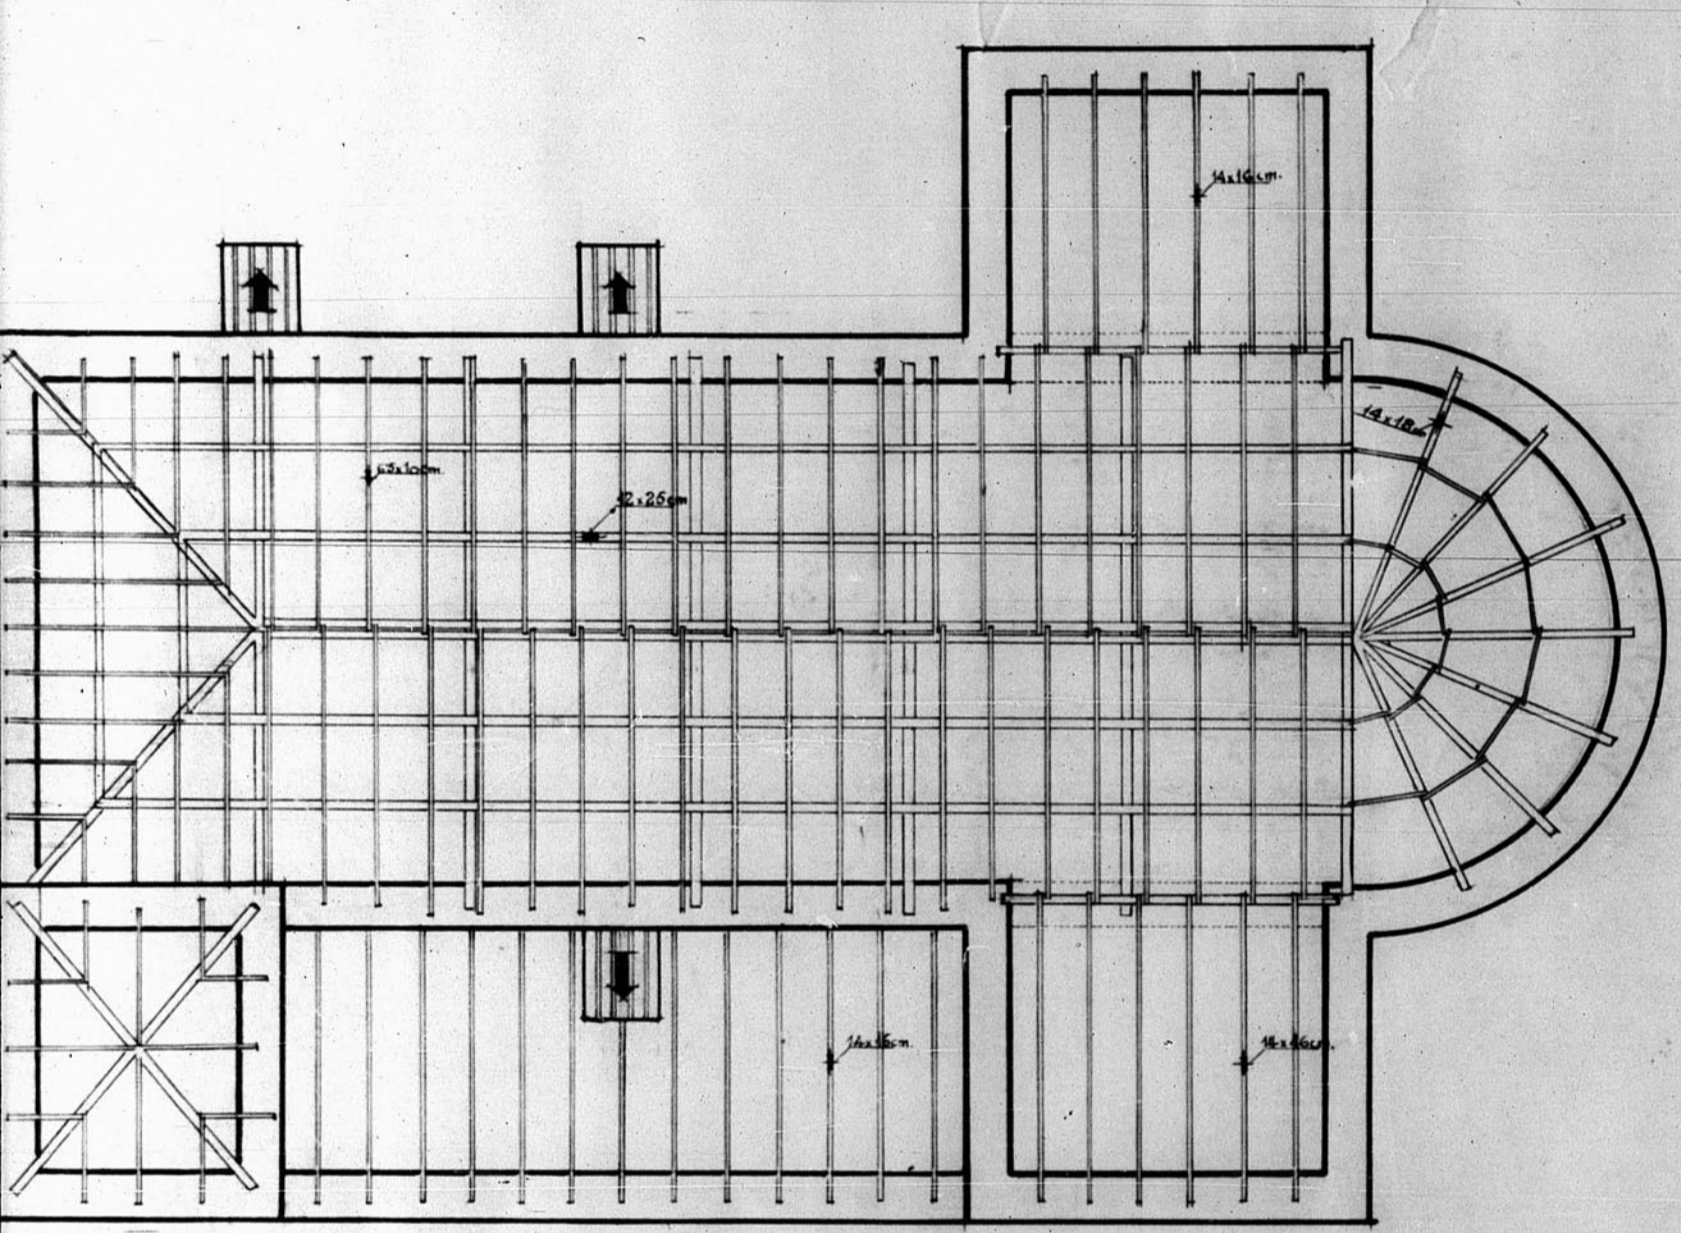

ENTRANADO

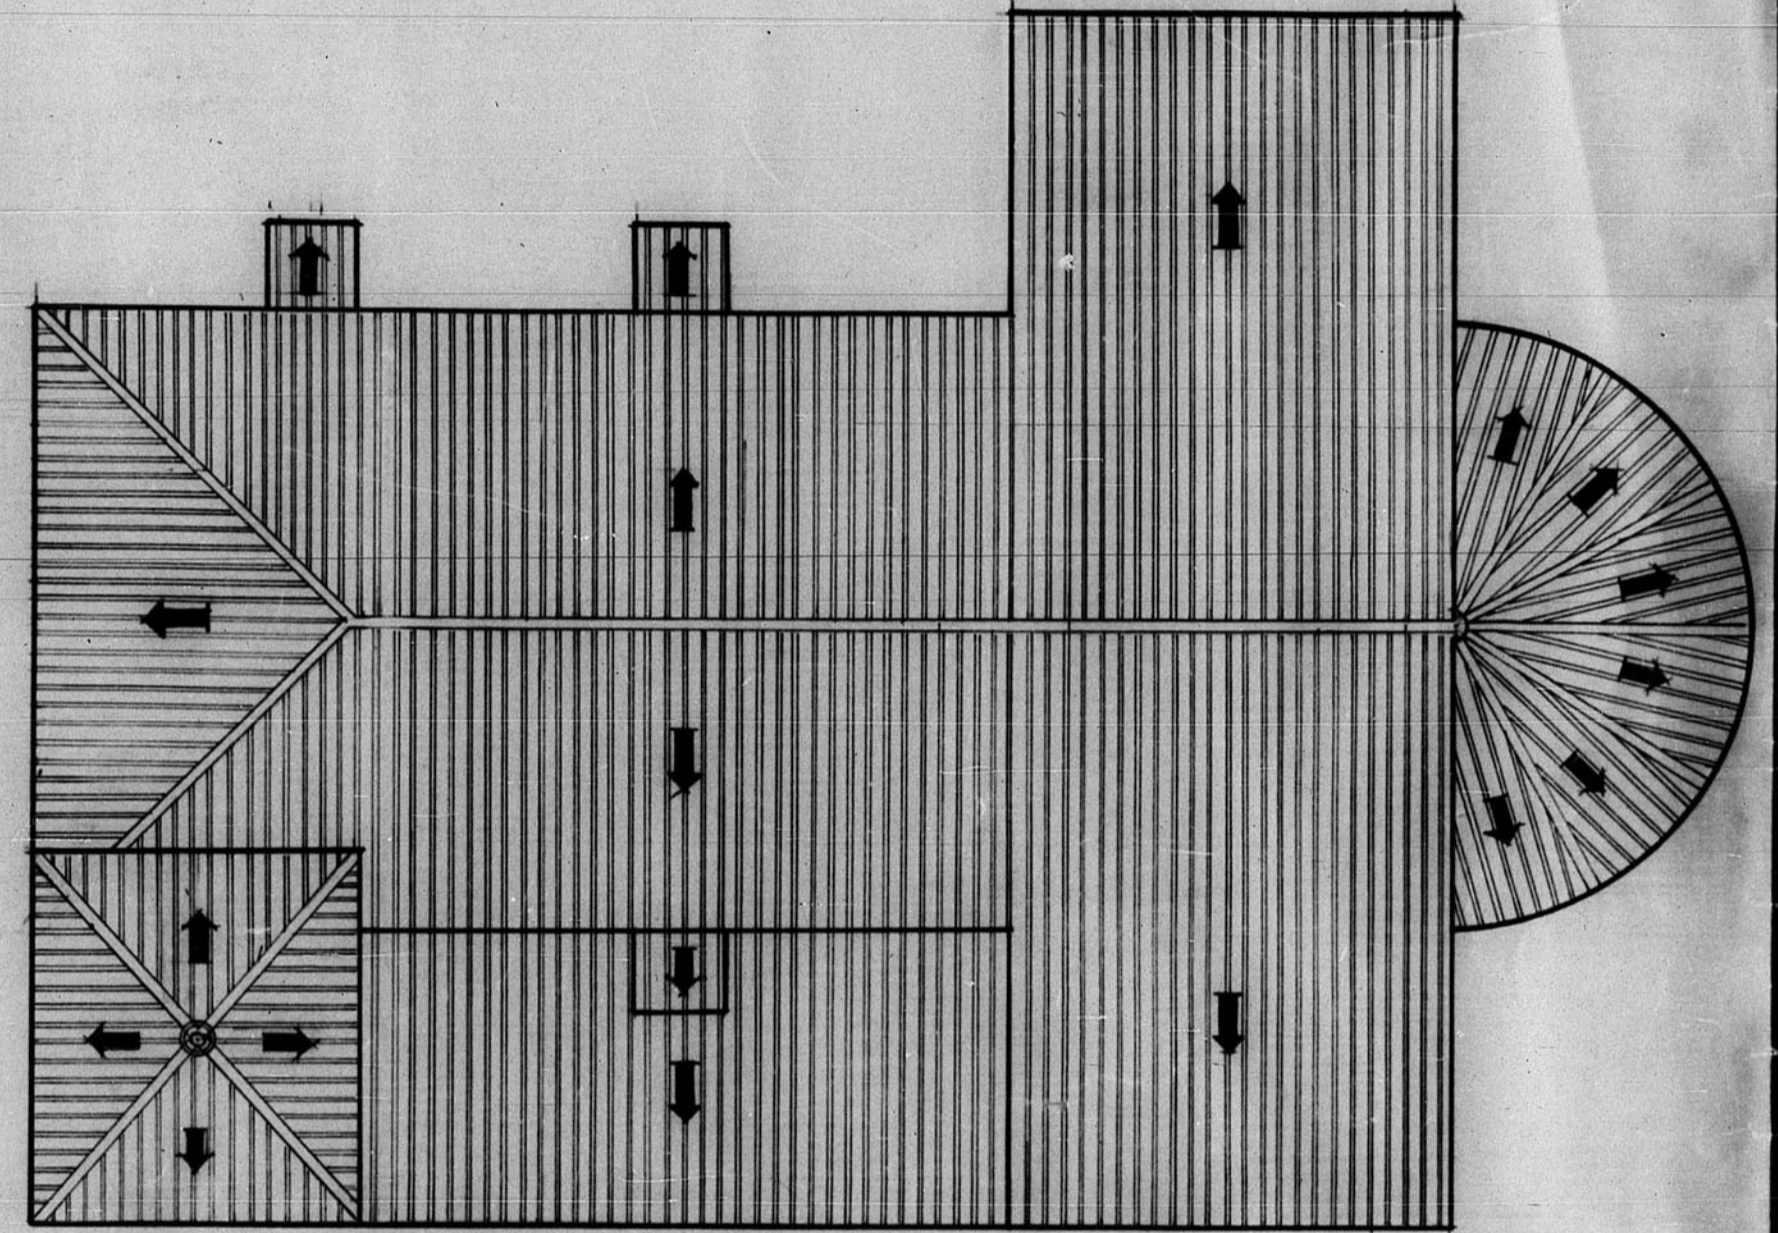

CUBIERTA

Dirección General de Regiones Desartadas.
 Oficina de Proyección de la
 Región Aragonesa.

Localidad: Teruel P. n.^o
 Arzobispado: Yglesia de San Blas

Planos: Escalas:

Plantas 1:100

Ceruel Diciembre 1942.
 El Arquitecto.
 V. B.º
 El Arquitecto Jefe

Modificaciones:

Virados: