



05-885/3

101

Plano.

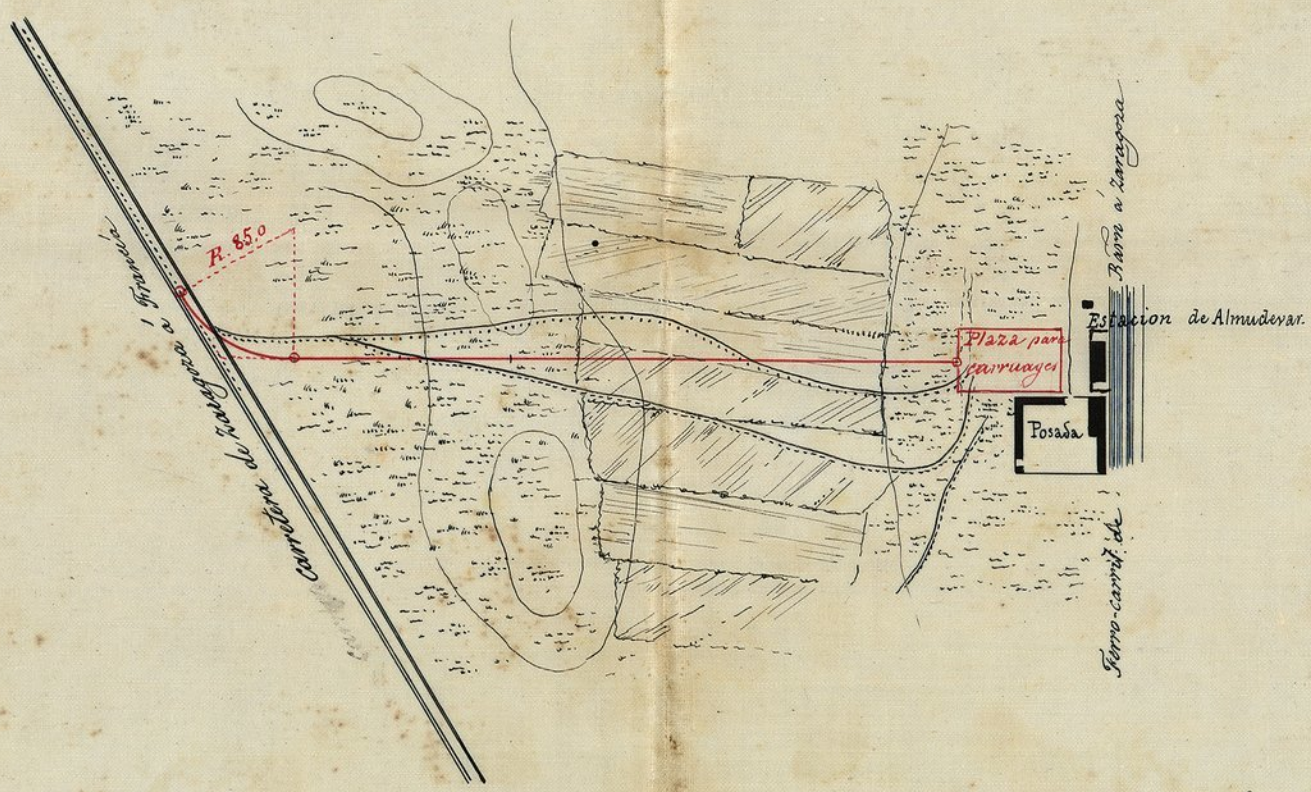

Escala de 1 por 5000.

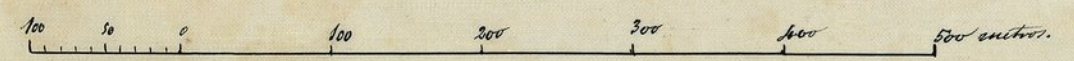



Examinado
 Col. Ing. Jefe
 Carrion

Huesca 6 Marzo de 1863

El Ing. Jefe

Domingo Gimeno

Perfil longitudinal.

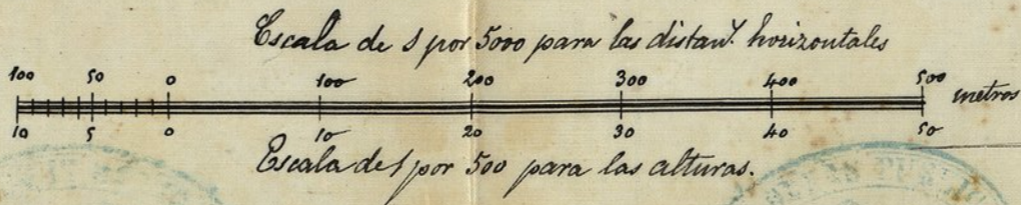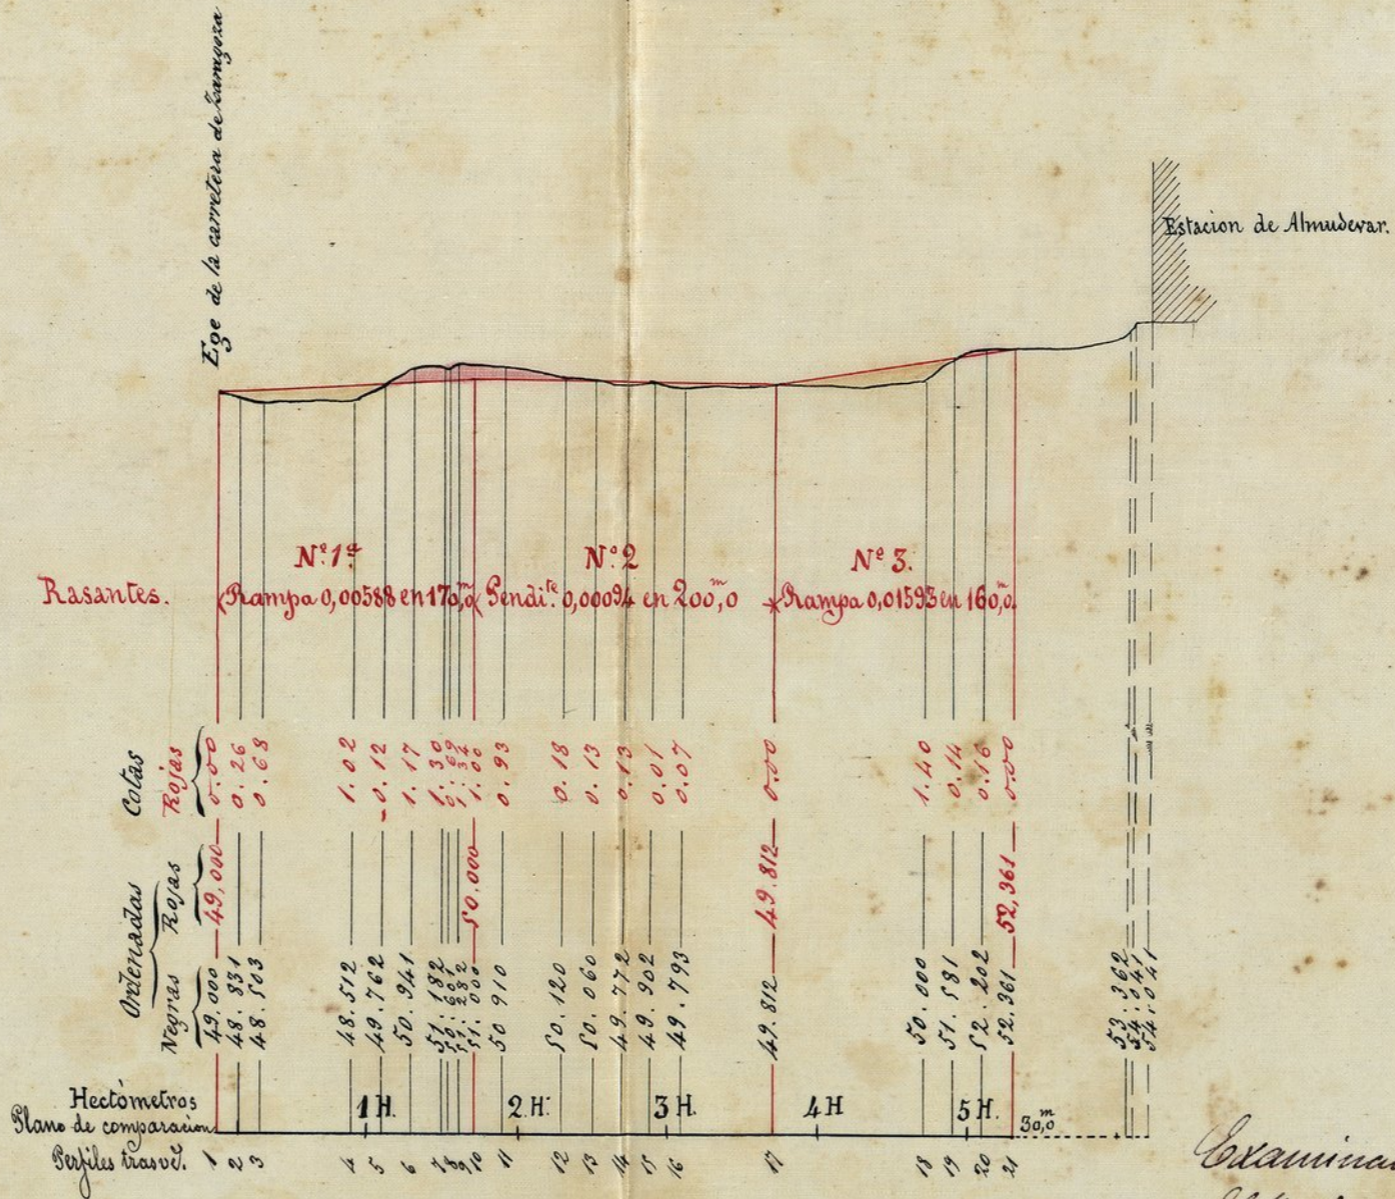




Examinado
El Jng. jefe
M. Correas

Zaragoza 6. Marzo 1863
El Jng. 1.º


Desebio Jimeno

Perfiles Transversales.

101

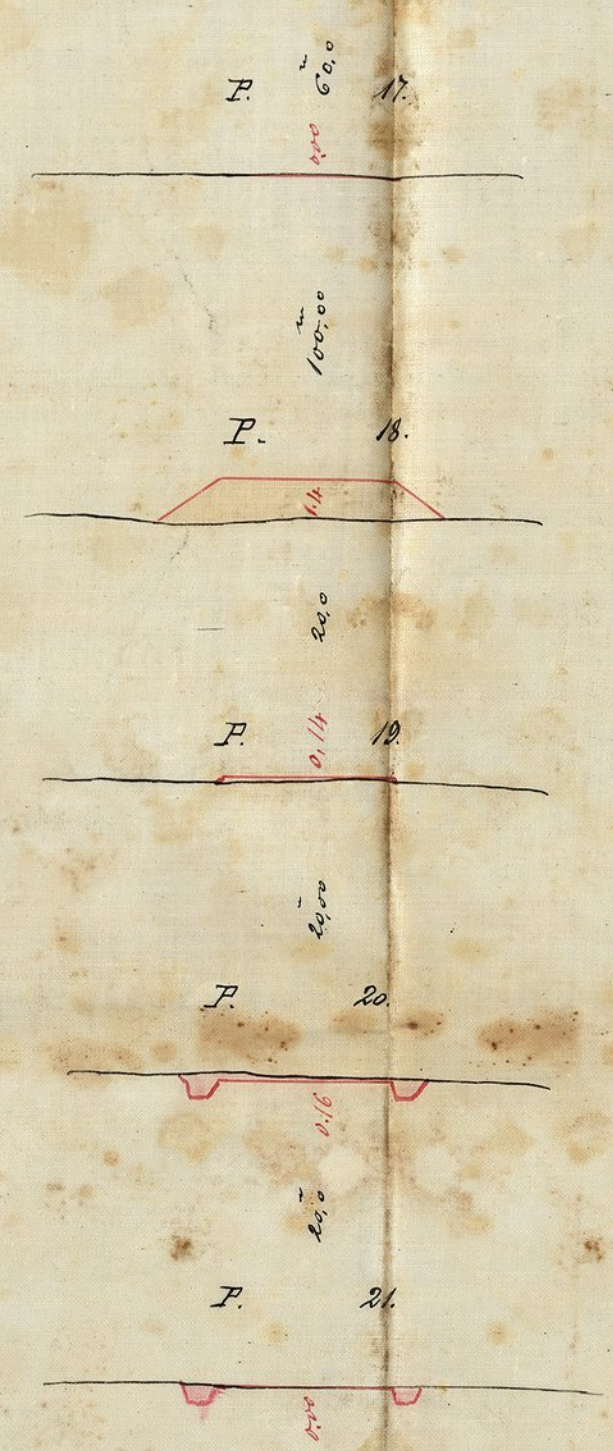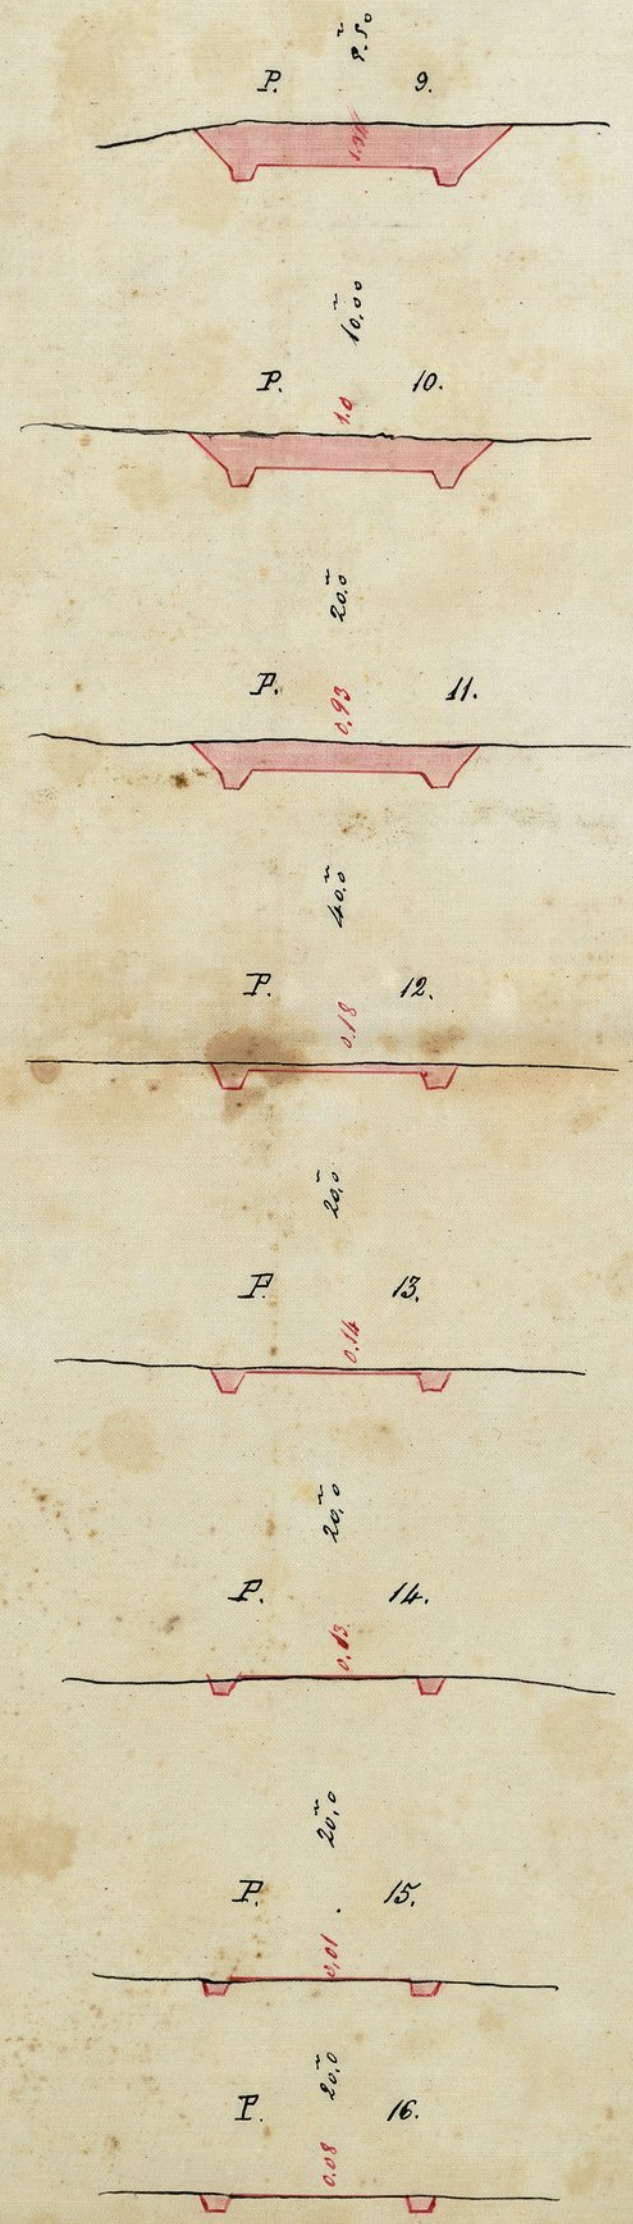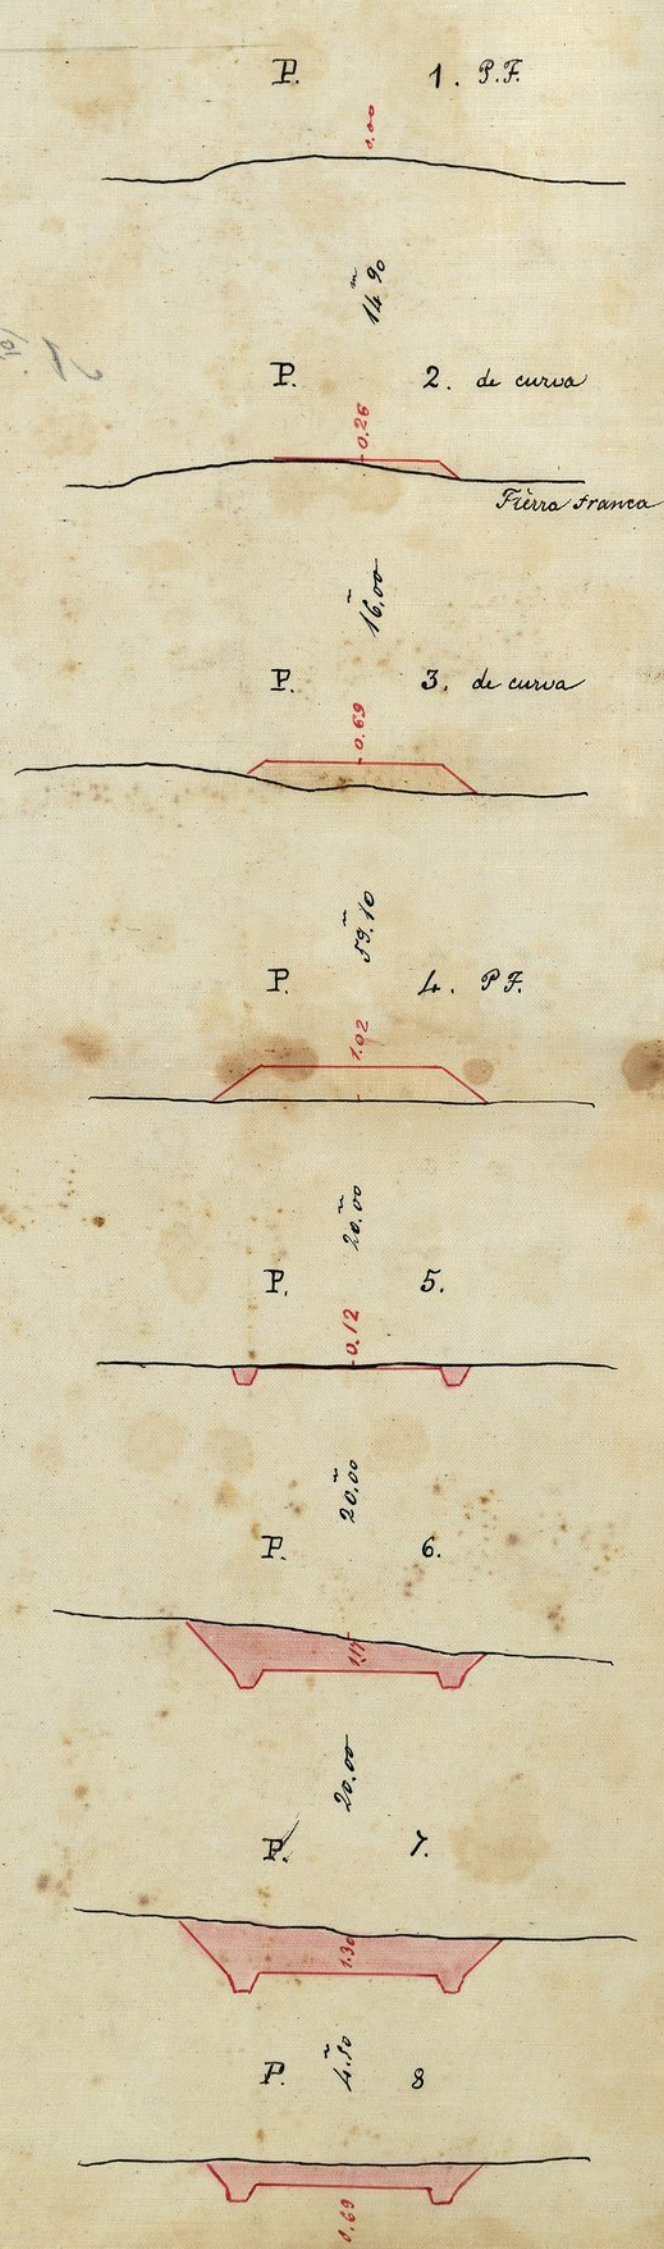

Escala de 1 por 250 metros

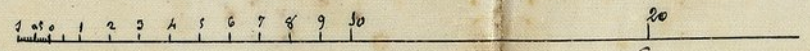

Examinado
 El Ing. Jefe
 M. Rosas


Huena 6. Marzo 1863
 El Ing. 1.^o
 D. Rubio Gimeno

06-85513


10.12

Seccion de la via del Trozo de carretera
de 3.º orden de la carretera de Zaragoza
a la estacion de Almudovar.

Pierra franca 1.50 por 1.0

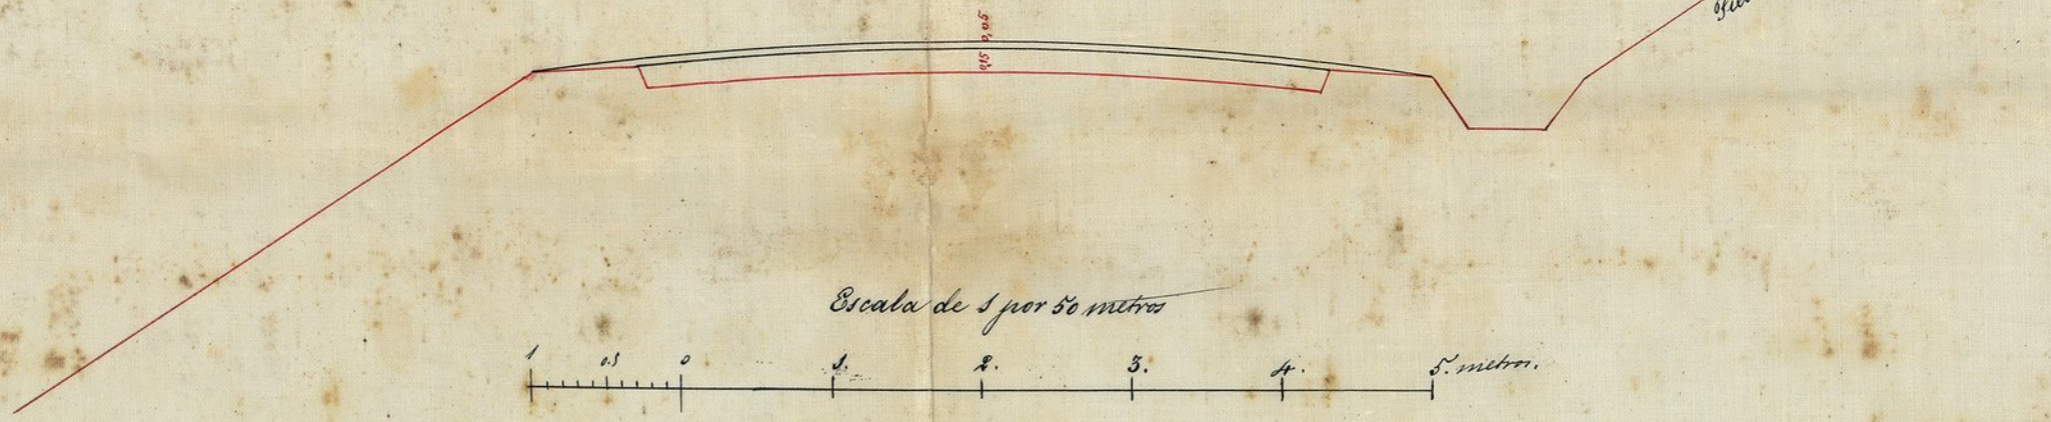

Escala de 1 por 50 metros

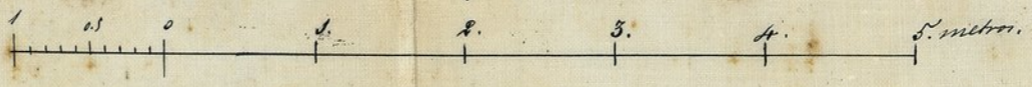

Examinado
El Ing. Jefe
Marrero

Huesca 6 Marzo 1863
El Ing. 1.º
Ducio Gimeno