
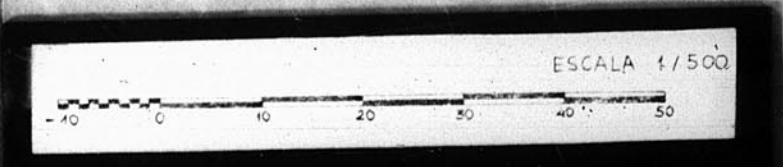


12.755

Dirección General de Regiones Devastadas
Arquitectura
Terrenos elegidos para Sanatorio Anti-Tuberculoso
Escala 1:500
Teruel

N.M.

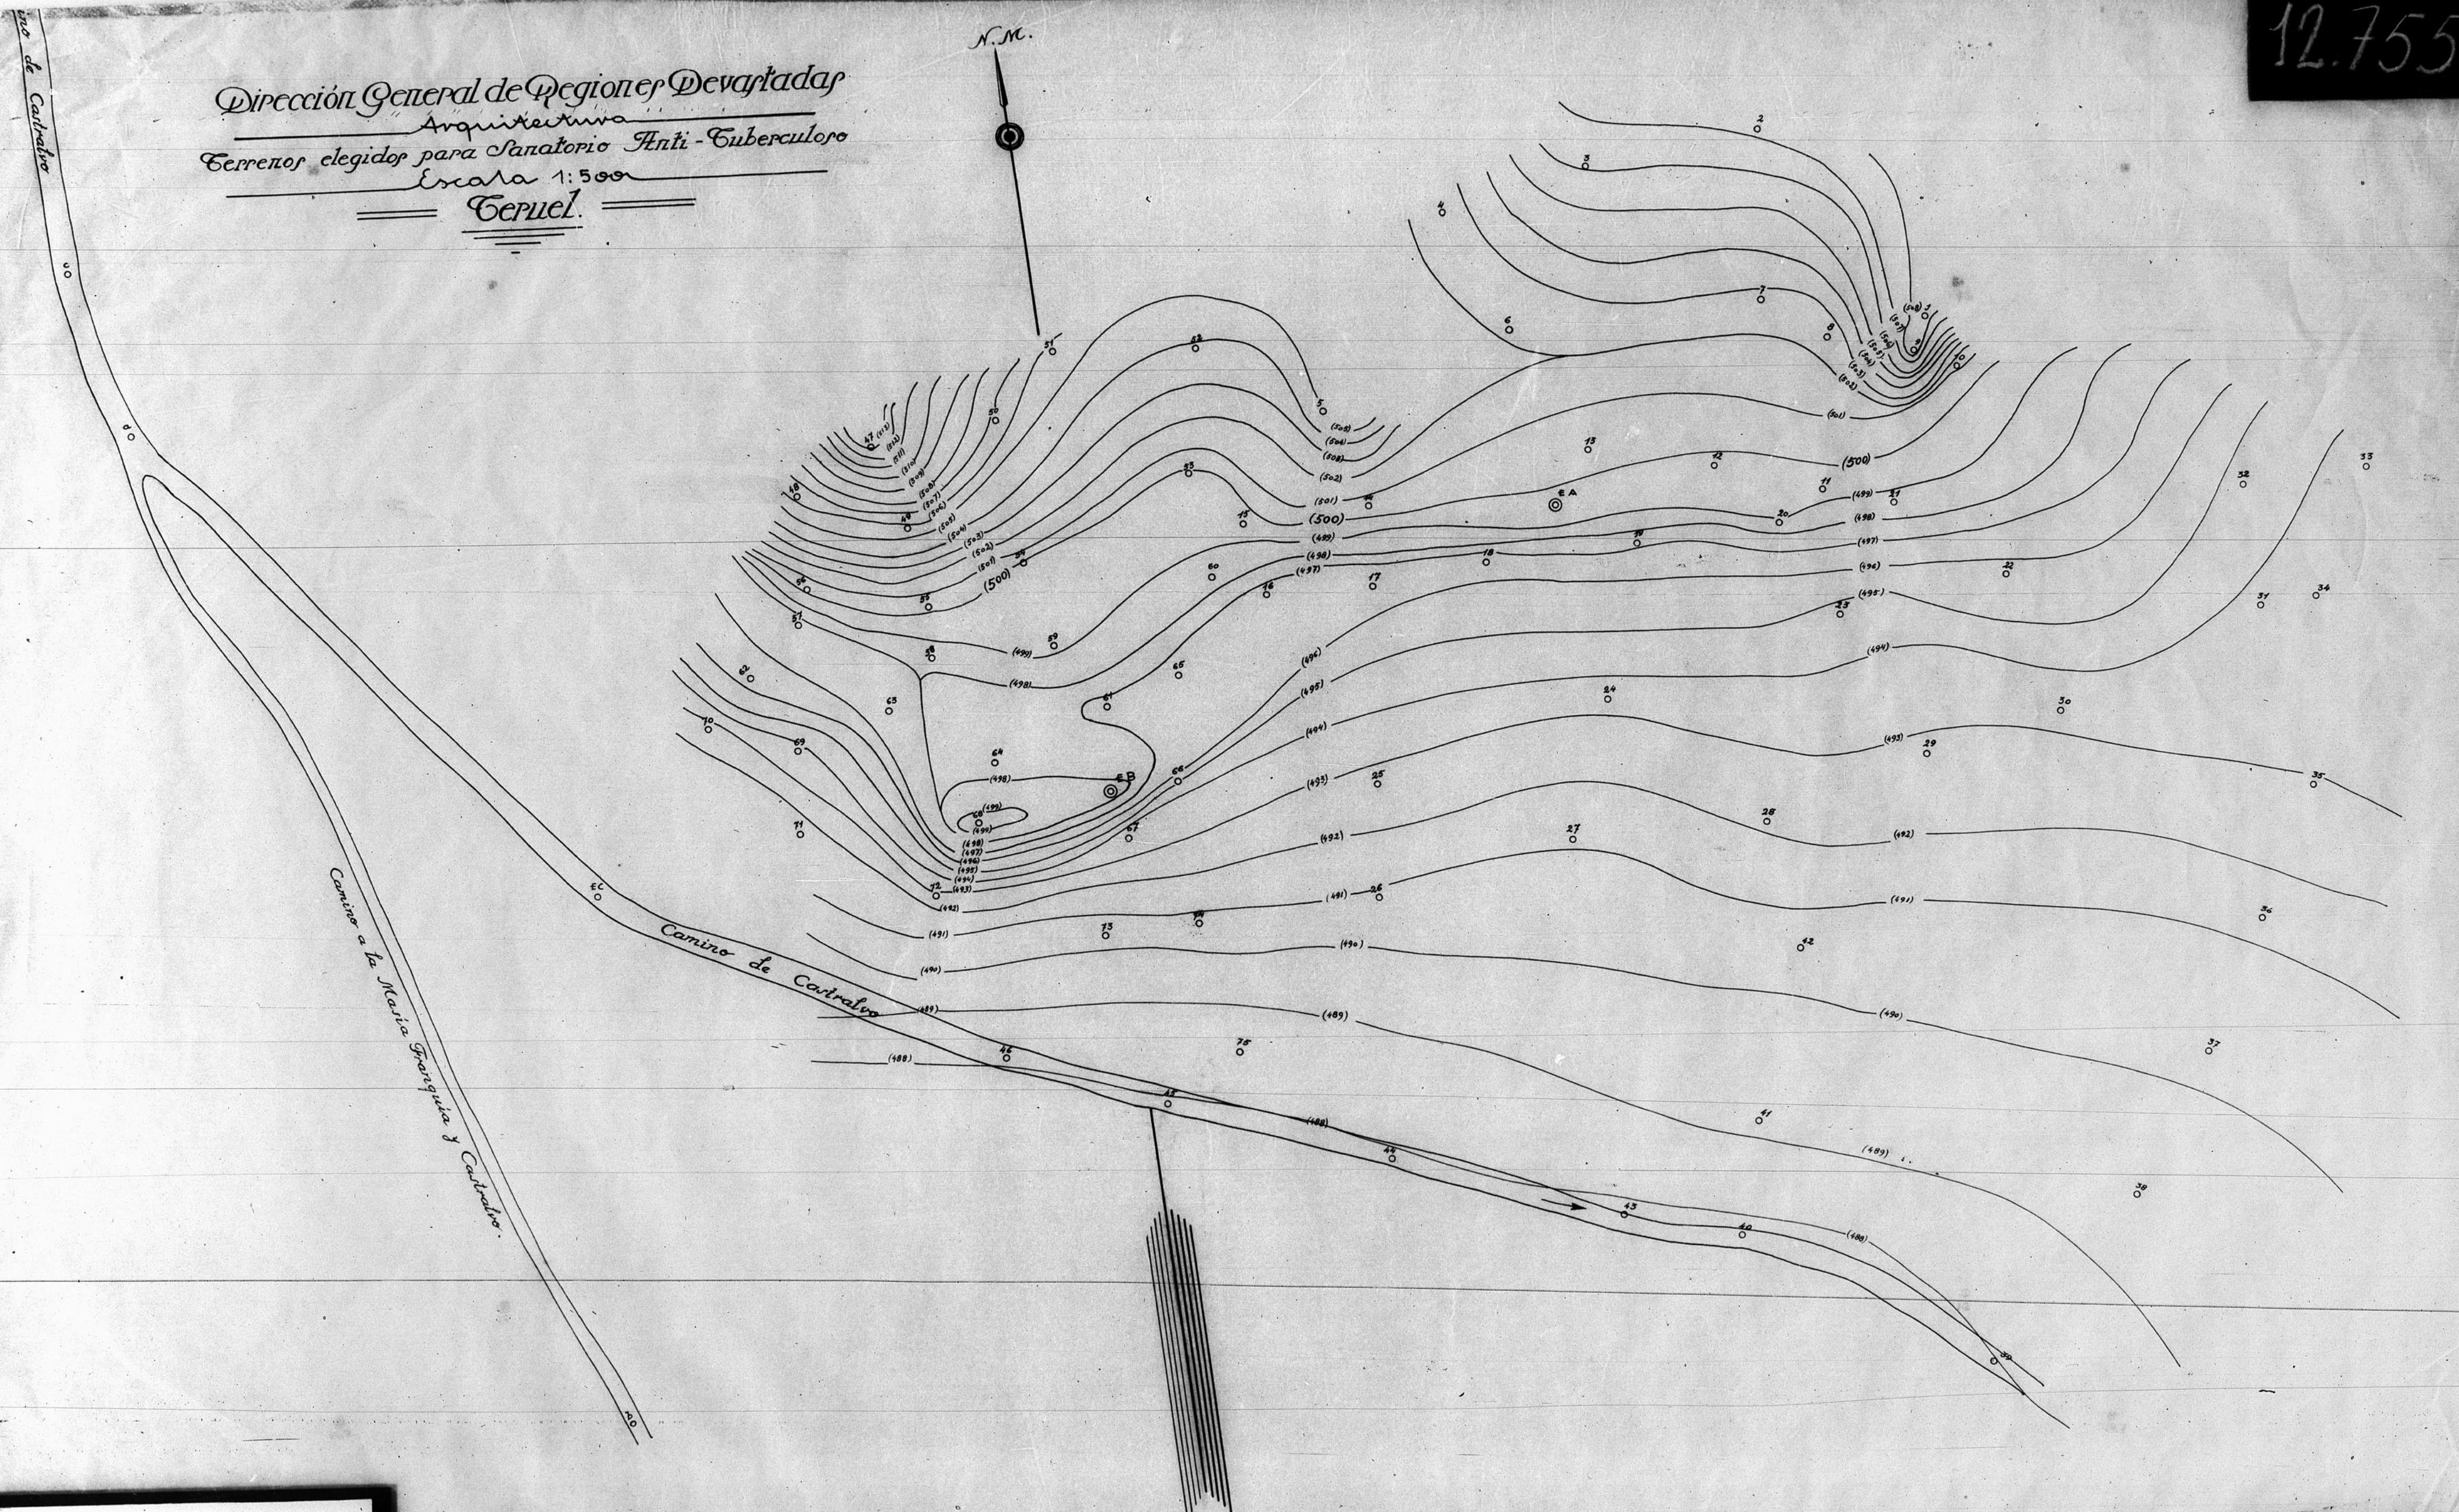

JUNTA DE CONSTRUCCION DE LA PROVINCIA DE TERUEL
Número de Ambito ... 2577

