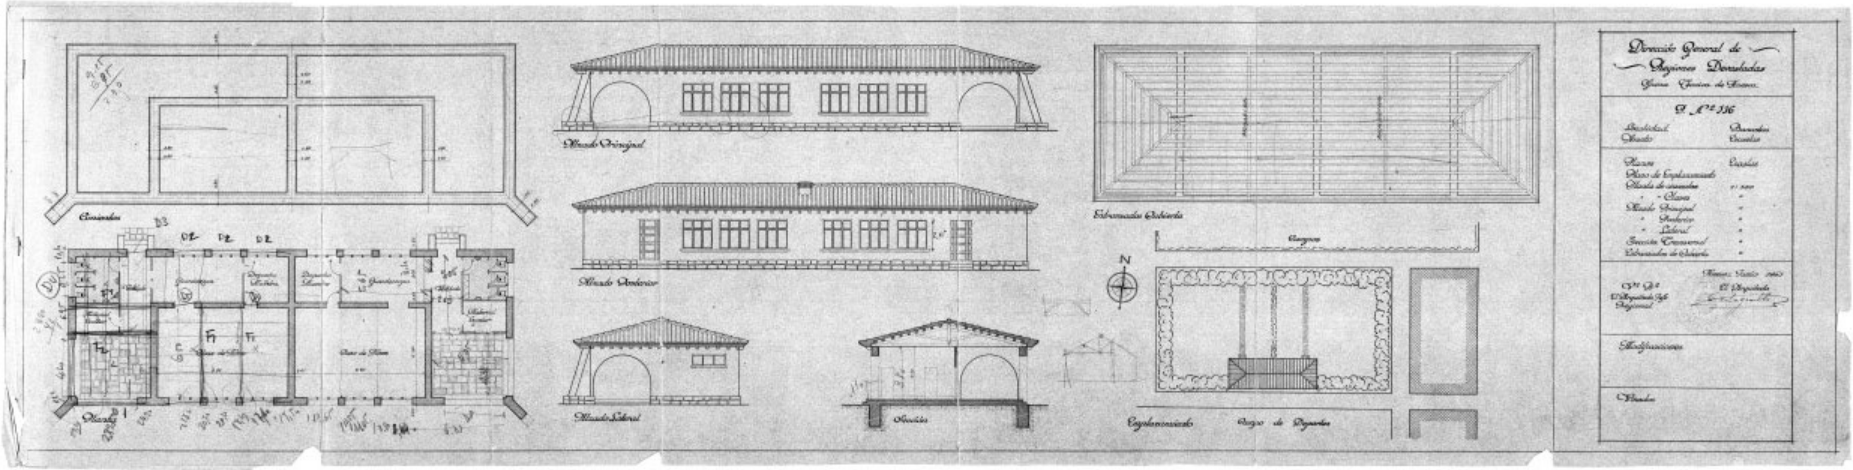
Dirección General de Regiones Devastadas
P. Nº 536
Provincia
Municipio
Barrio
Plano de Emplazamiento
Alzado de conjunto
Clase
Alzado Principal
Posterior
Lateral
Sección Transversal
Entramados de Cubierta
Alineaciones
Observaciones
Alzado Principal
Alzado Posterior
Alzado Lateral
Sección
Entramados Cubierta
Cargaderos
Cegladeros
Arcos de Piedra