

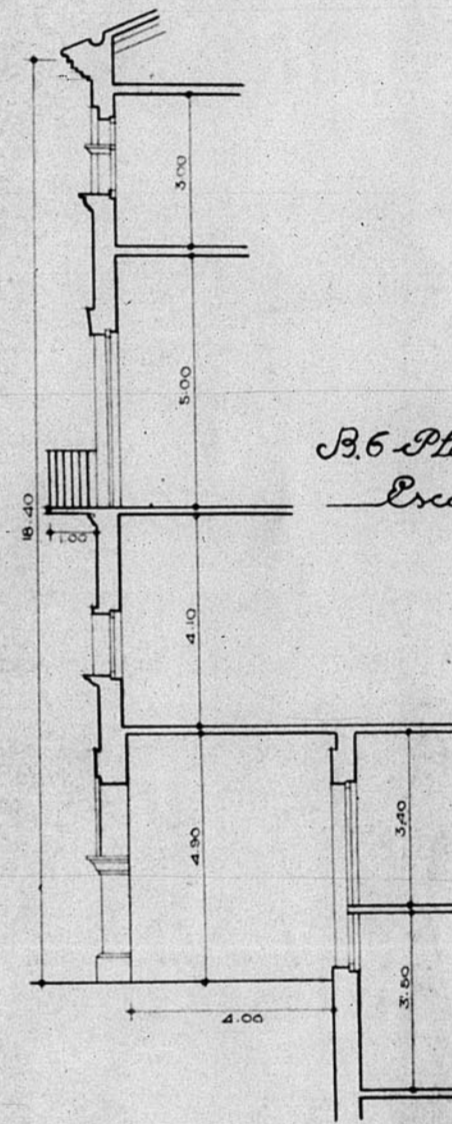


13636

13636

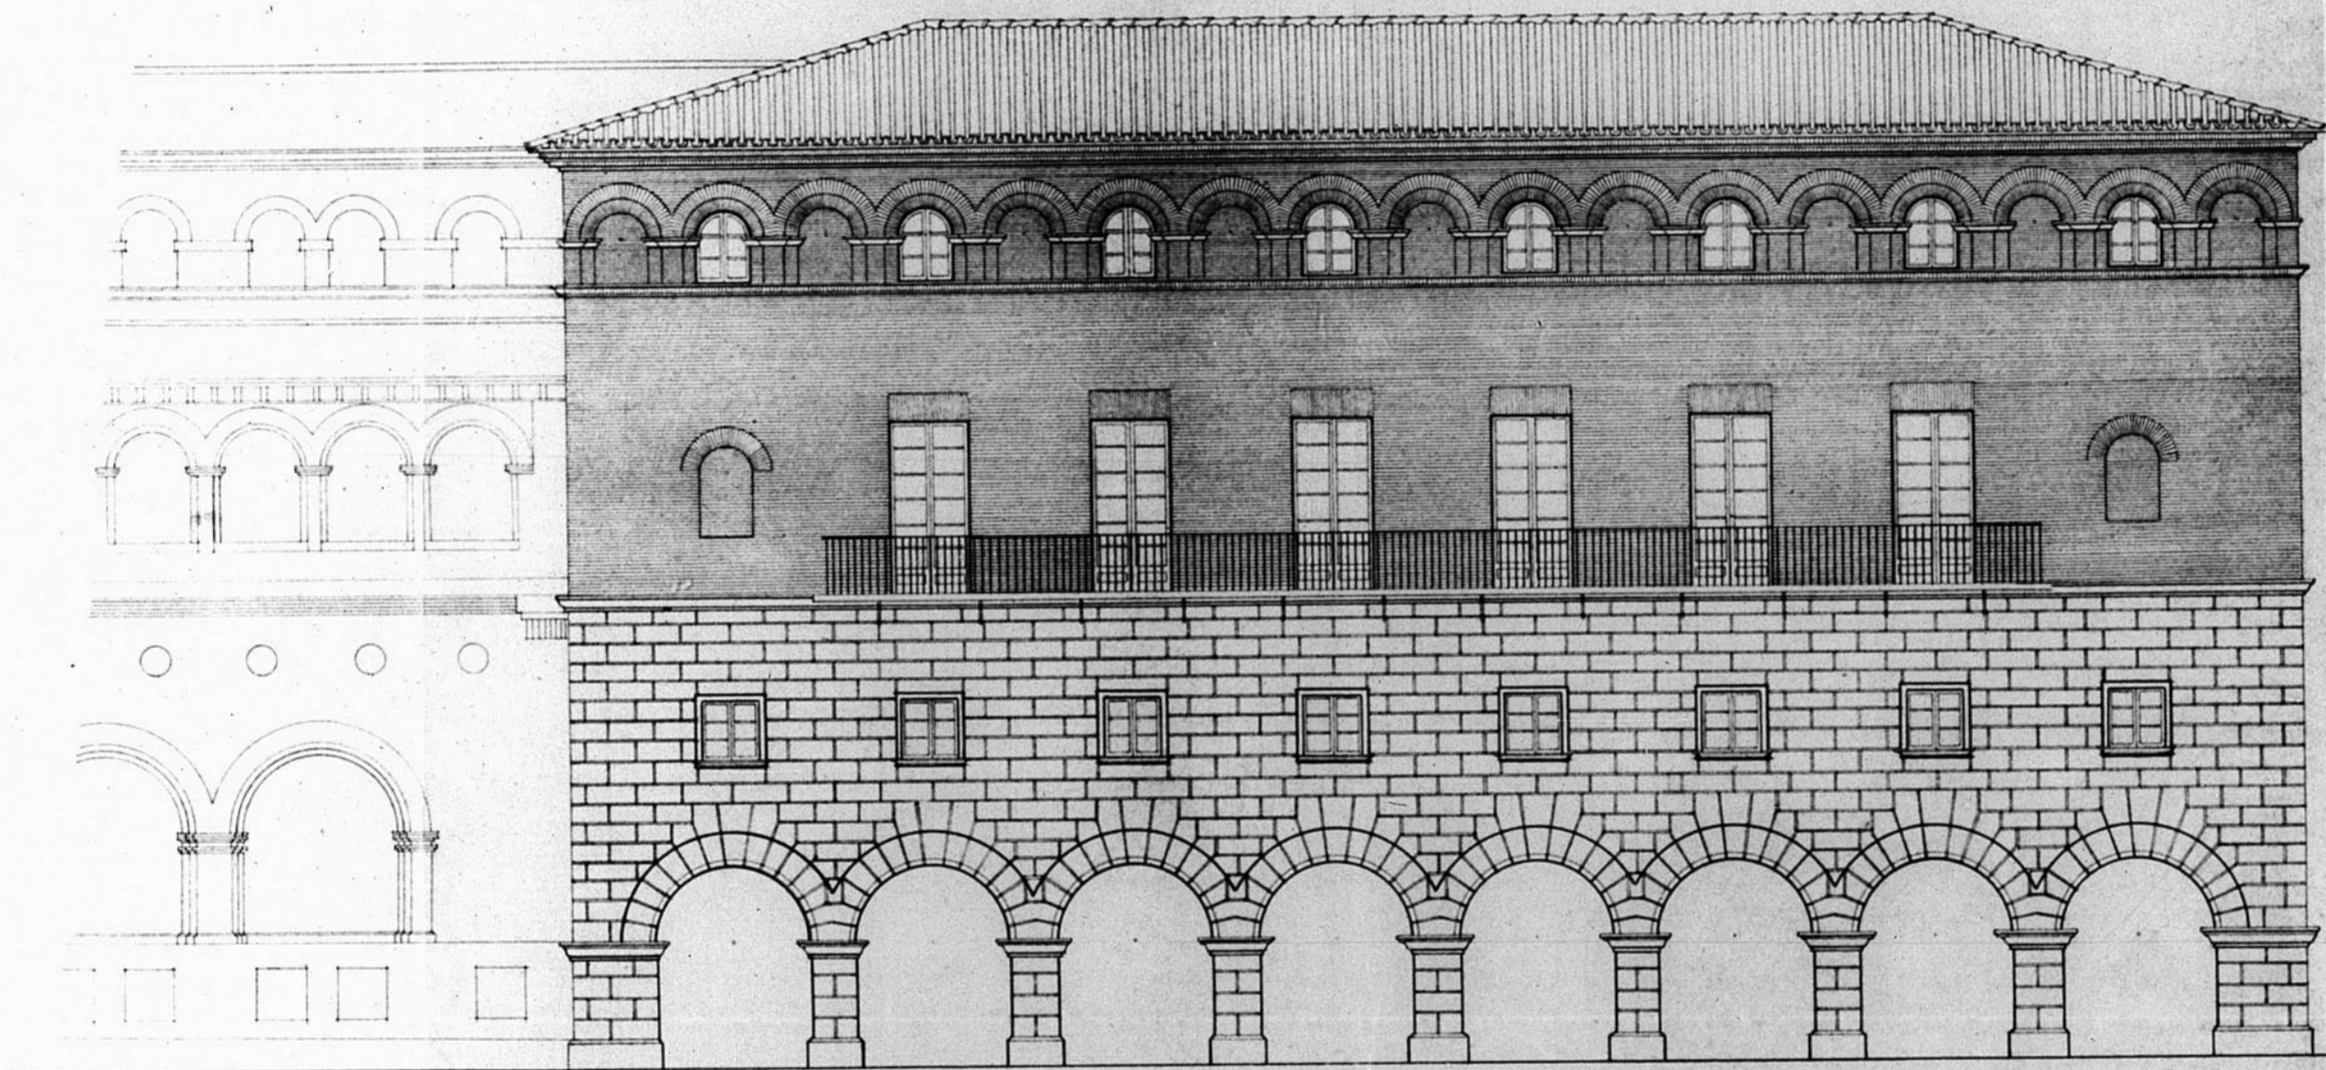

B.6 Plaza de San Juan  
Escala 1:100

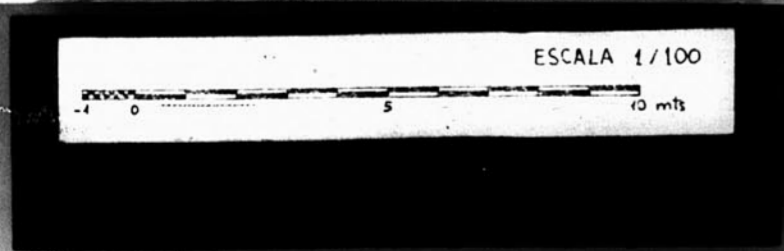

COMISSION DE CONSTRUCCION DE LA PROVINCIA  
DE TERUEL  
Escuela 2da  
Ilustracion de Archivo 45