
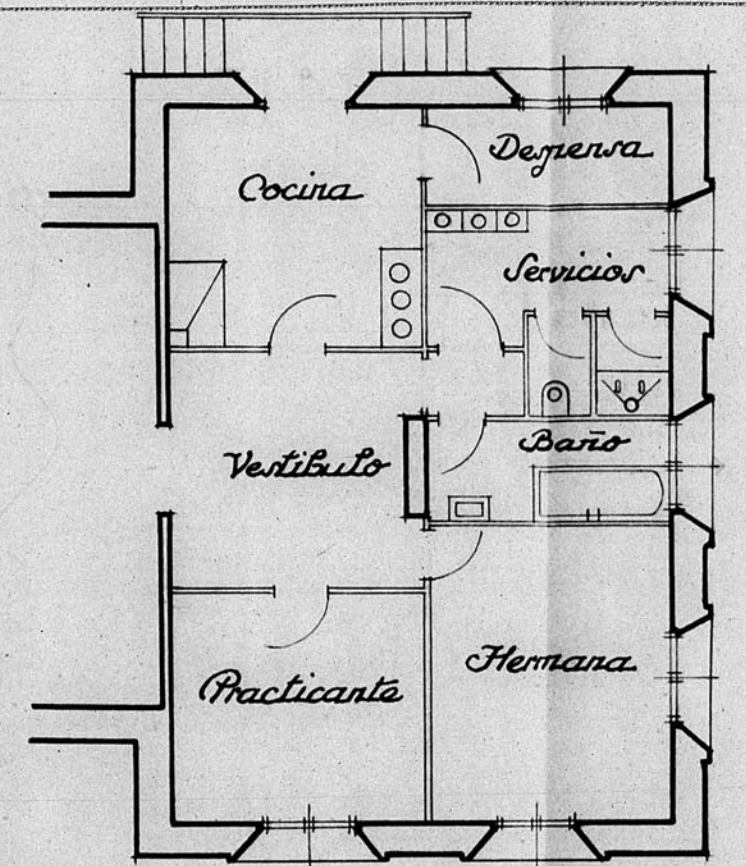
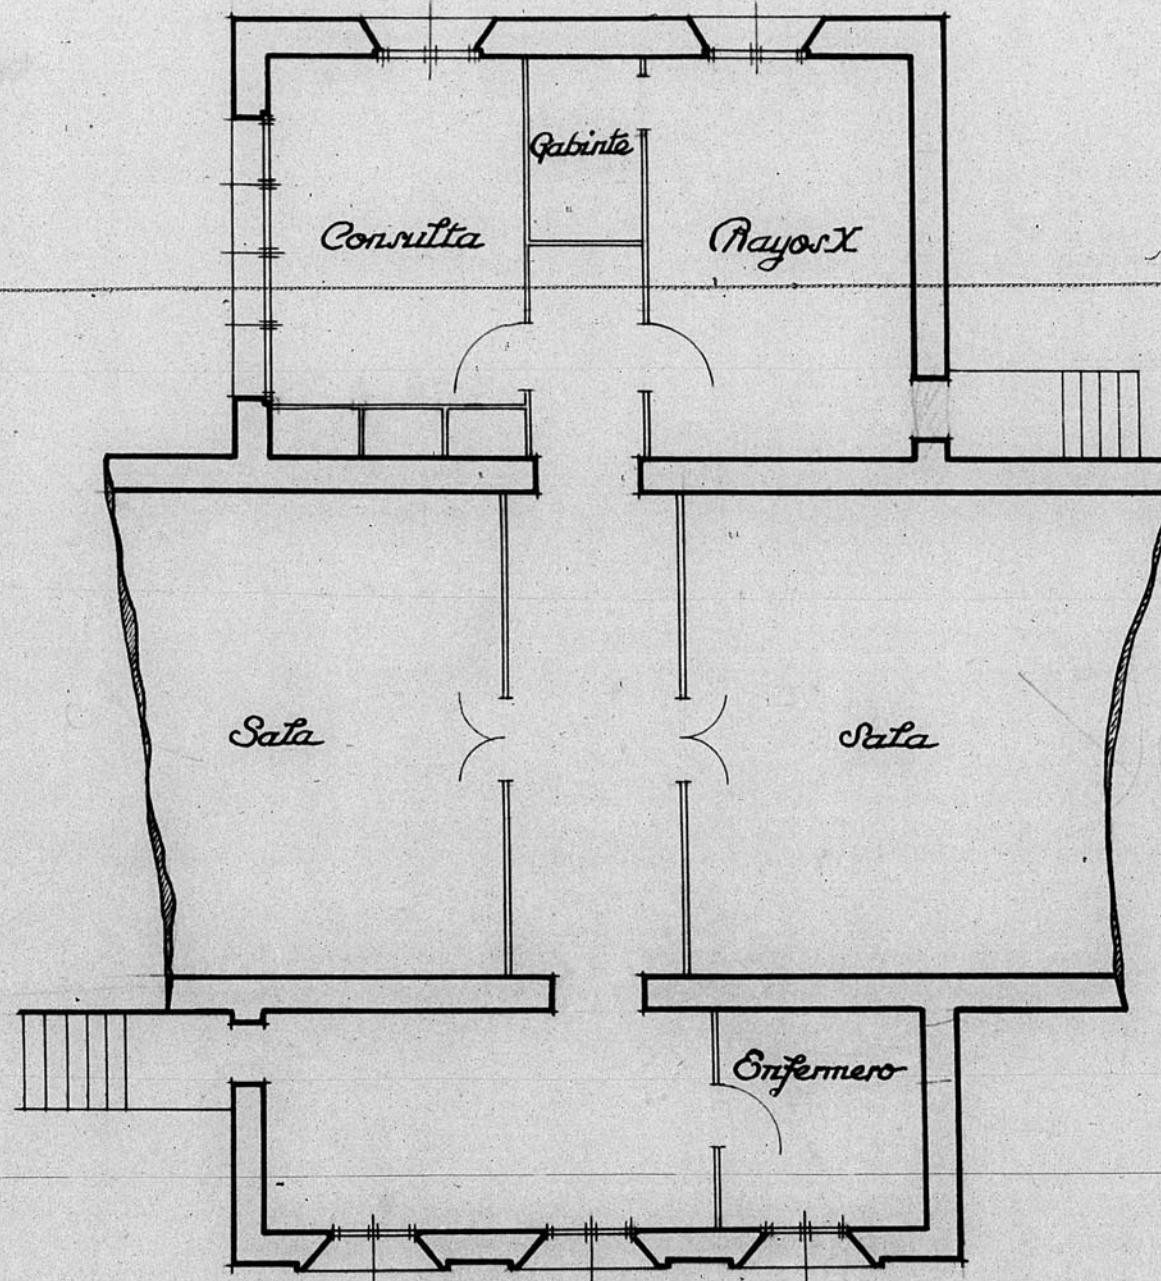


13766

*Cirujía*

*Escala 1:100*

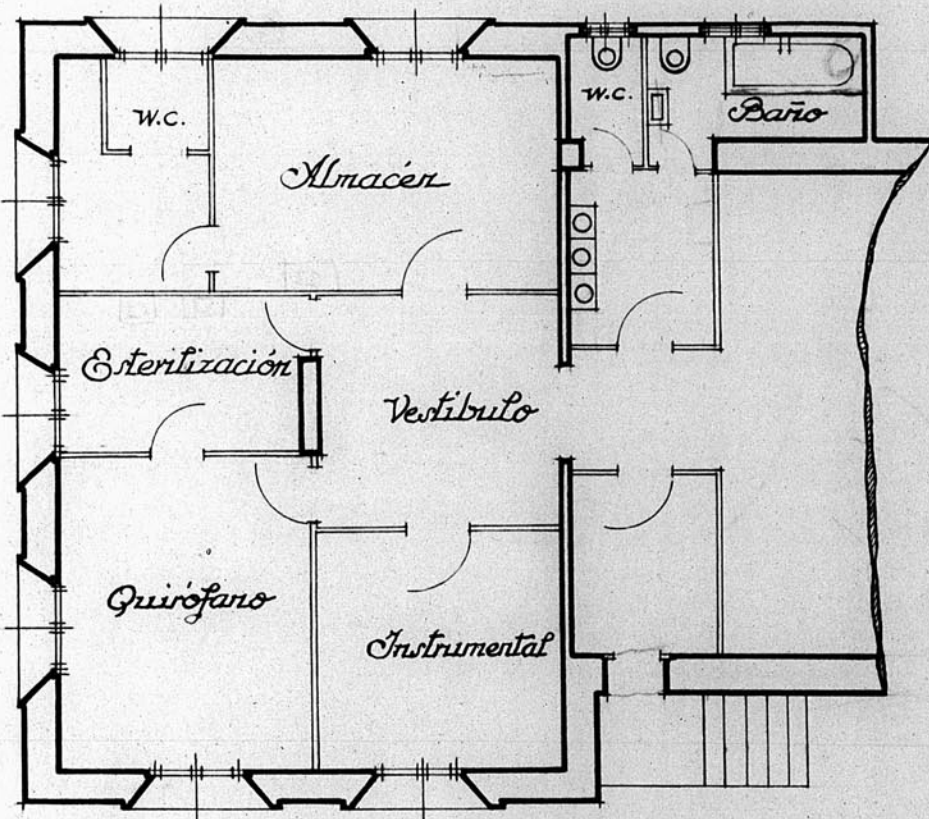

*Febrer y Marzo de 1911*

*El Arquitecto,*

*Juan Bautista Riball*

