
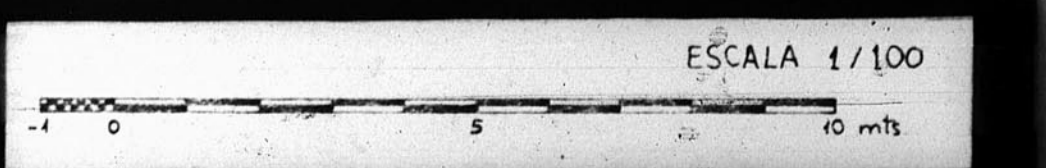


Dirección General de Regiones Devastadas
Arquitectura
Cuartel de Carmelitas. — Ceruel.
Escala 1:100

12.574

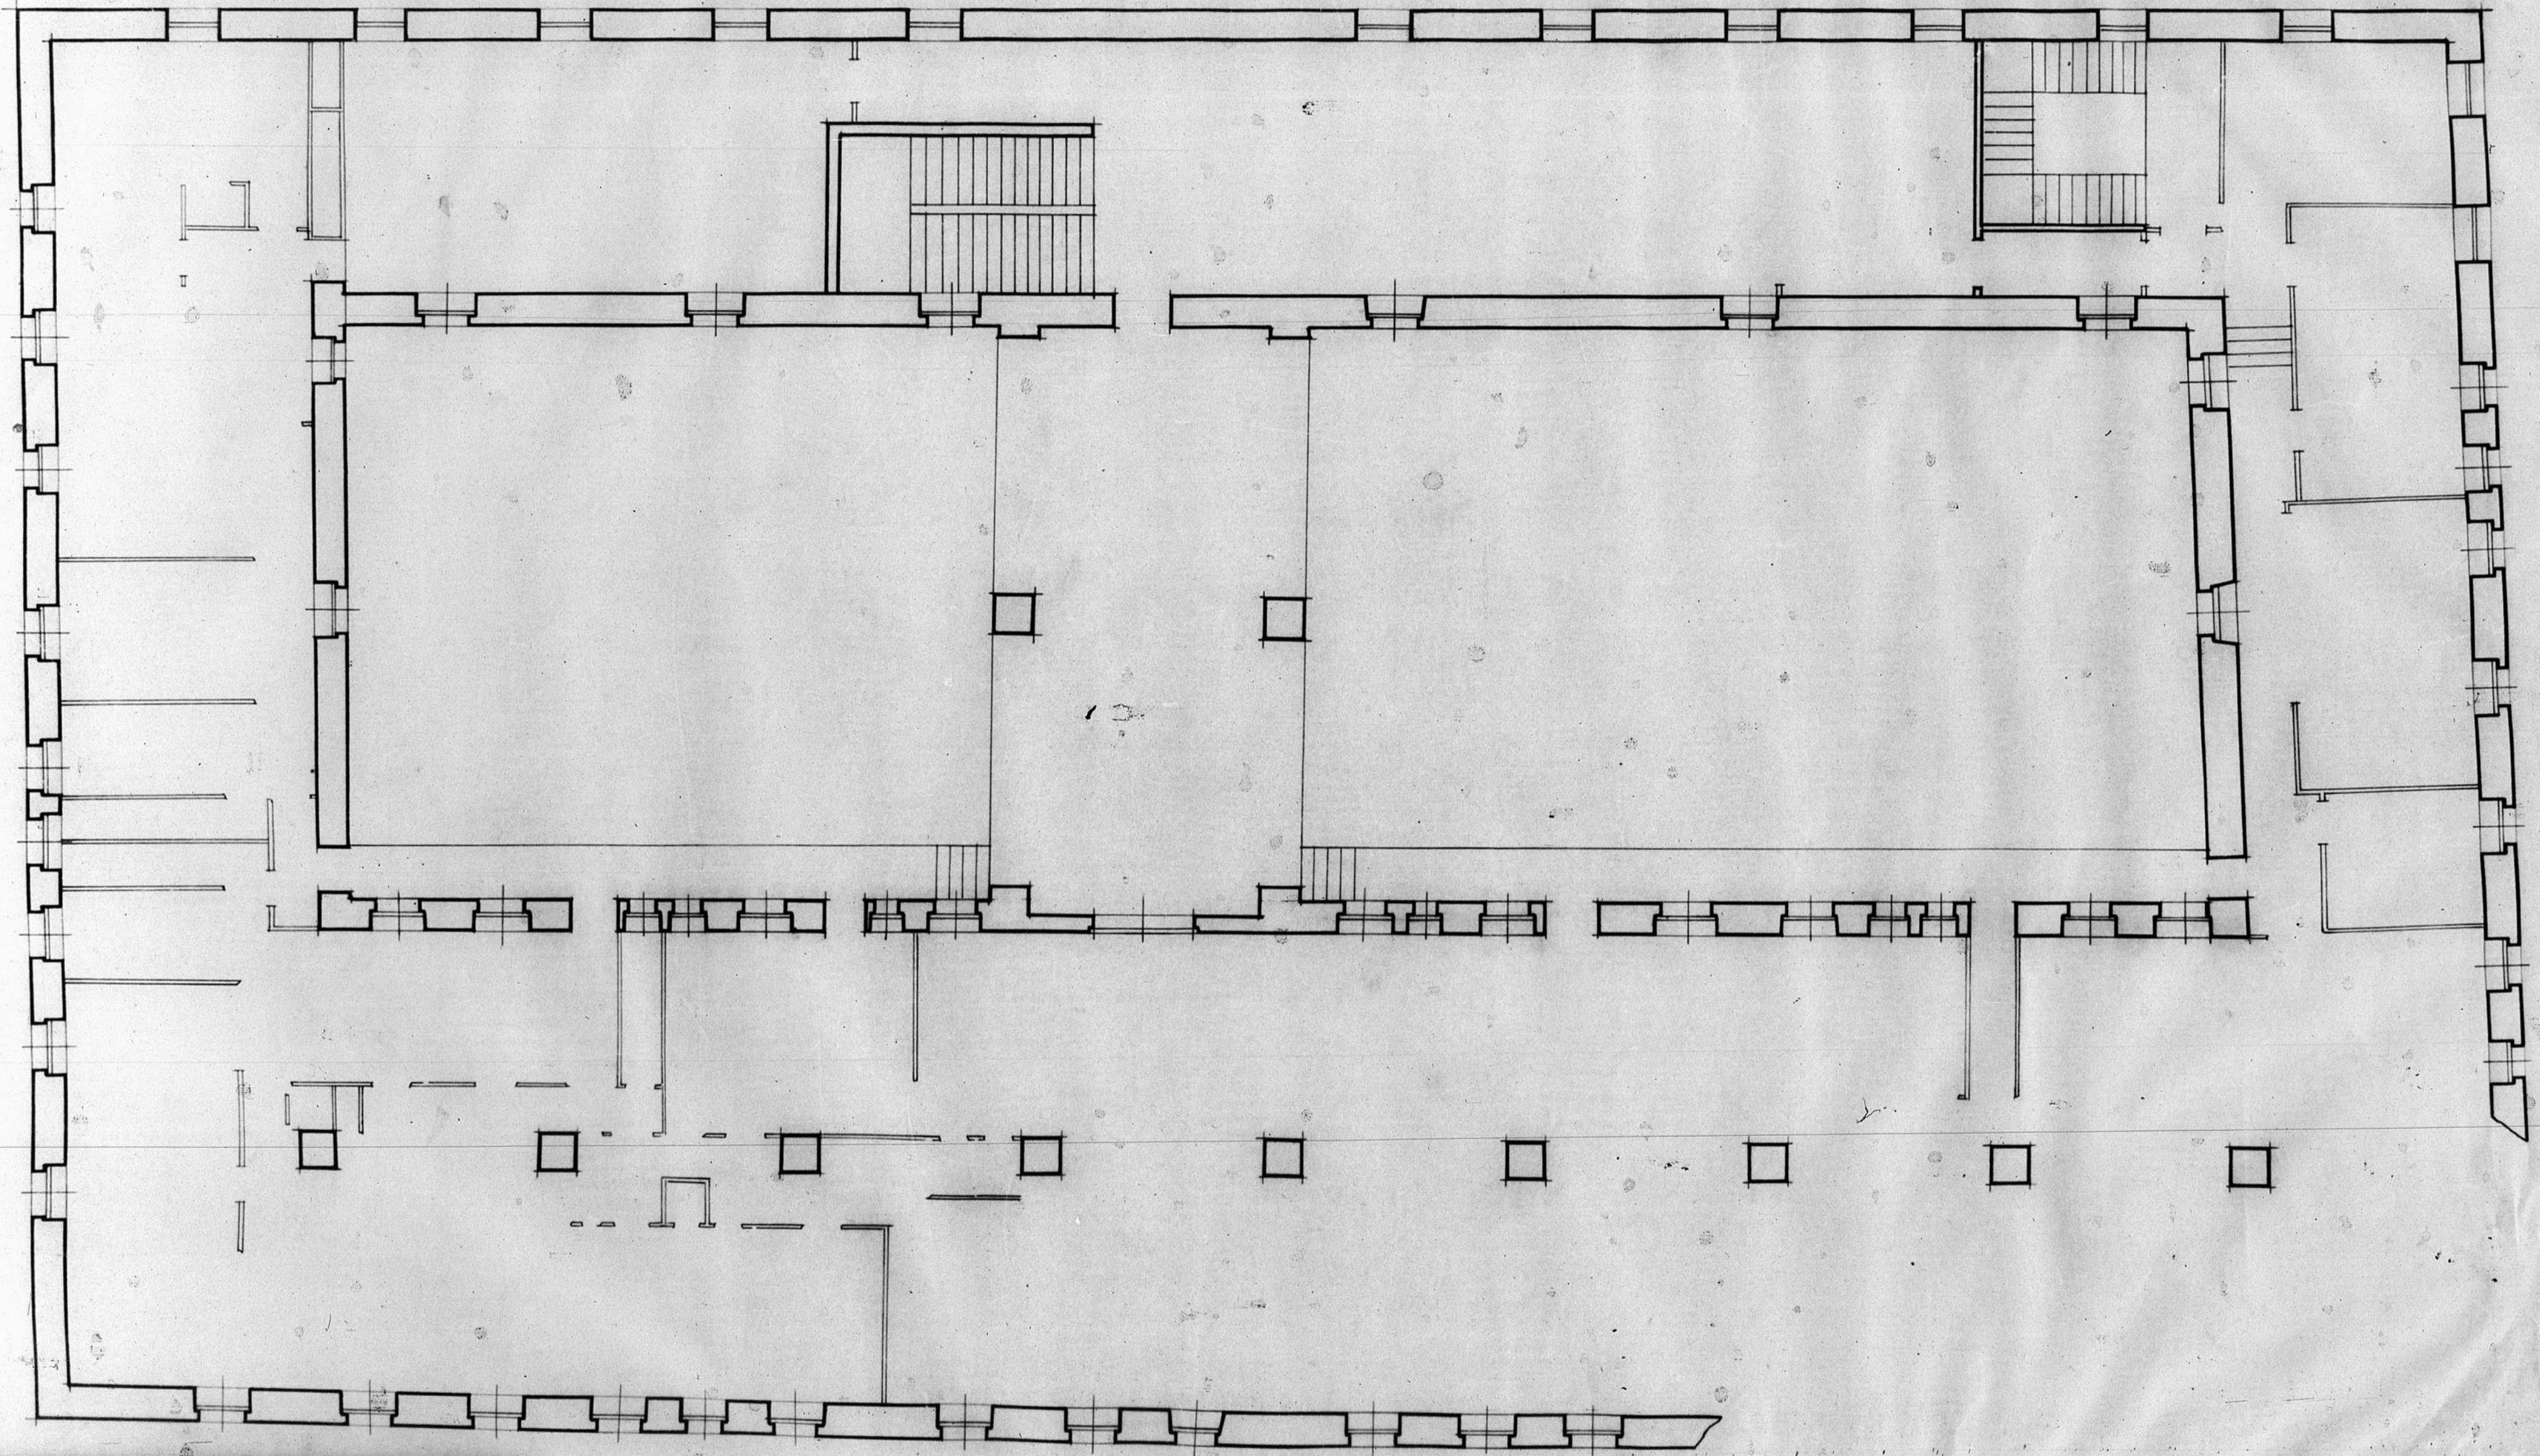

Estado actual Planta 5ª

Ceruel, 10 Marzo de 1920.
El Arquitecto.

Hojas 116

JUNTA DE CONSTRUCCIÓN DE LA GRAN
EN TERUEL
Número de Archivo
DE ARAGON