


140 15.4

B.4: n.º 146

13.398

SOLAR DE EMPLAZAMIENTO DE CASAS DE MAESTROS EN SARRION

13 398

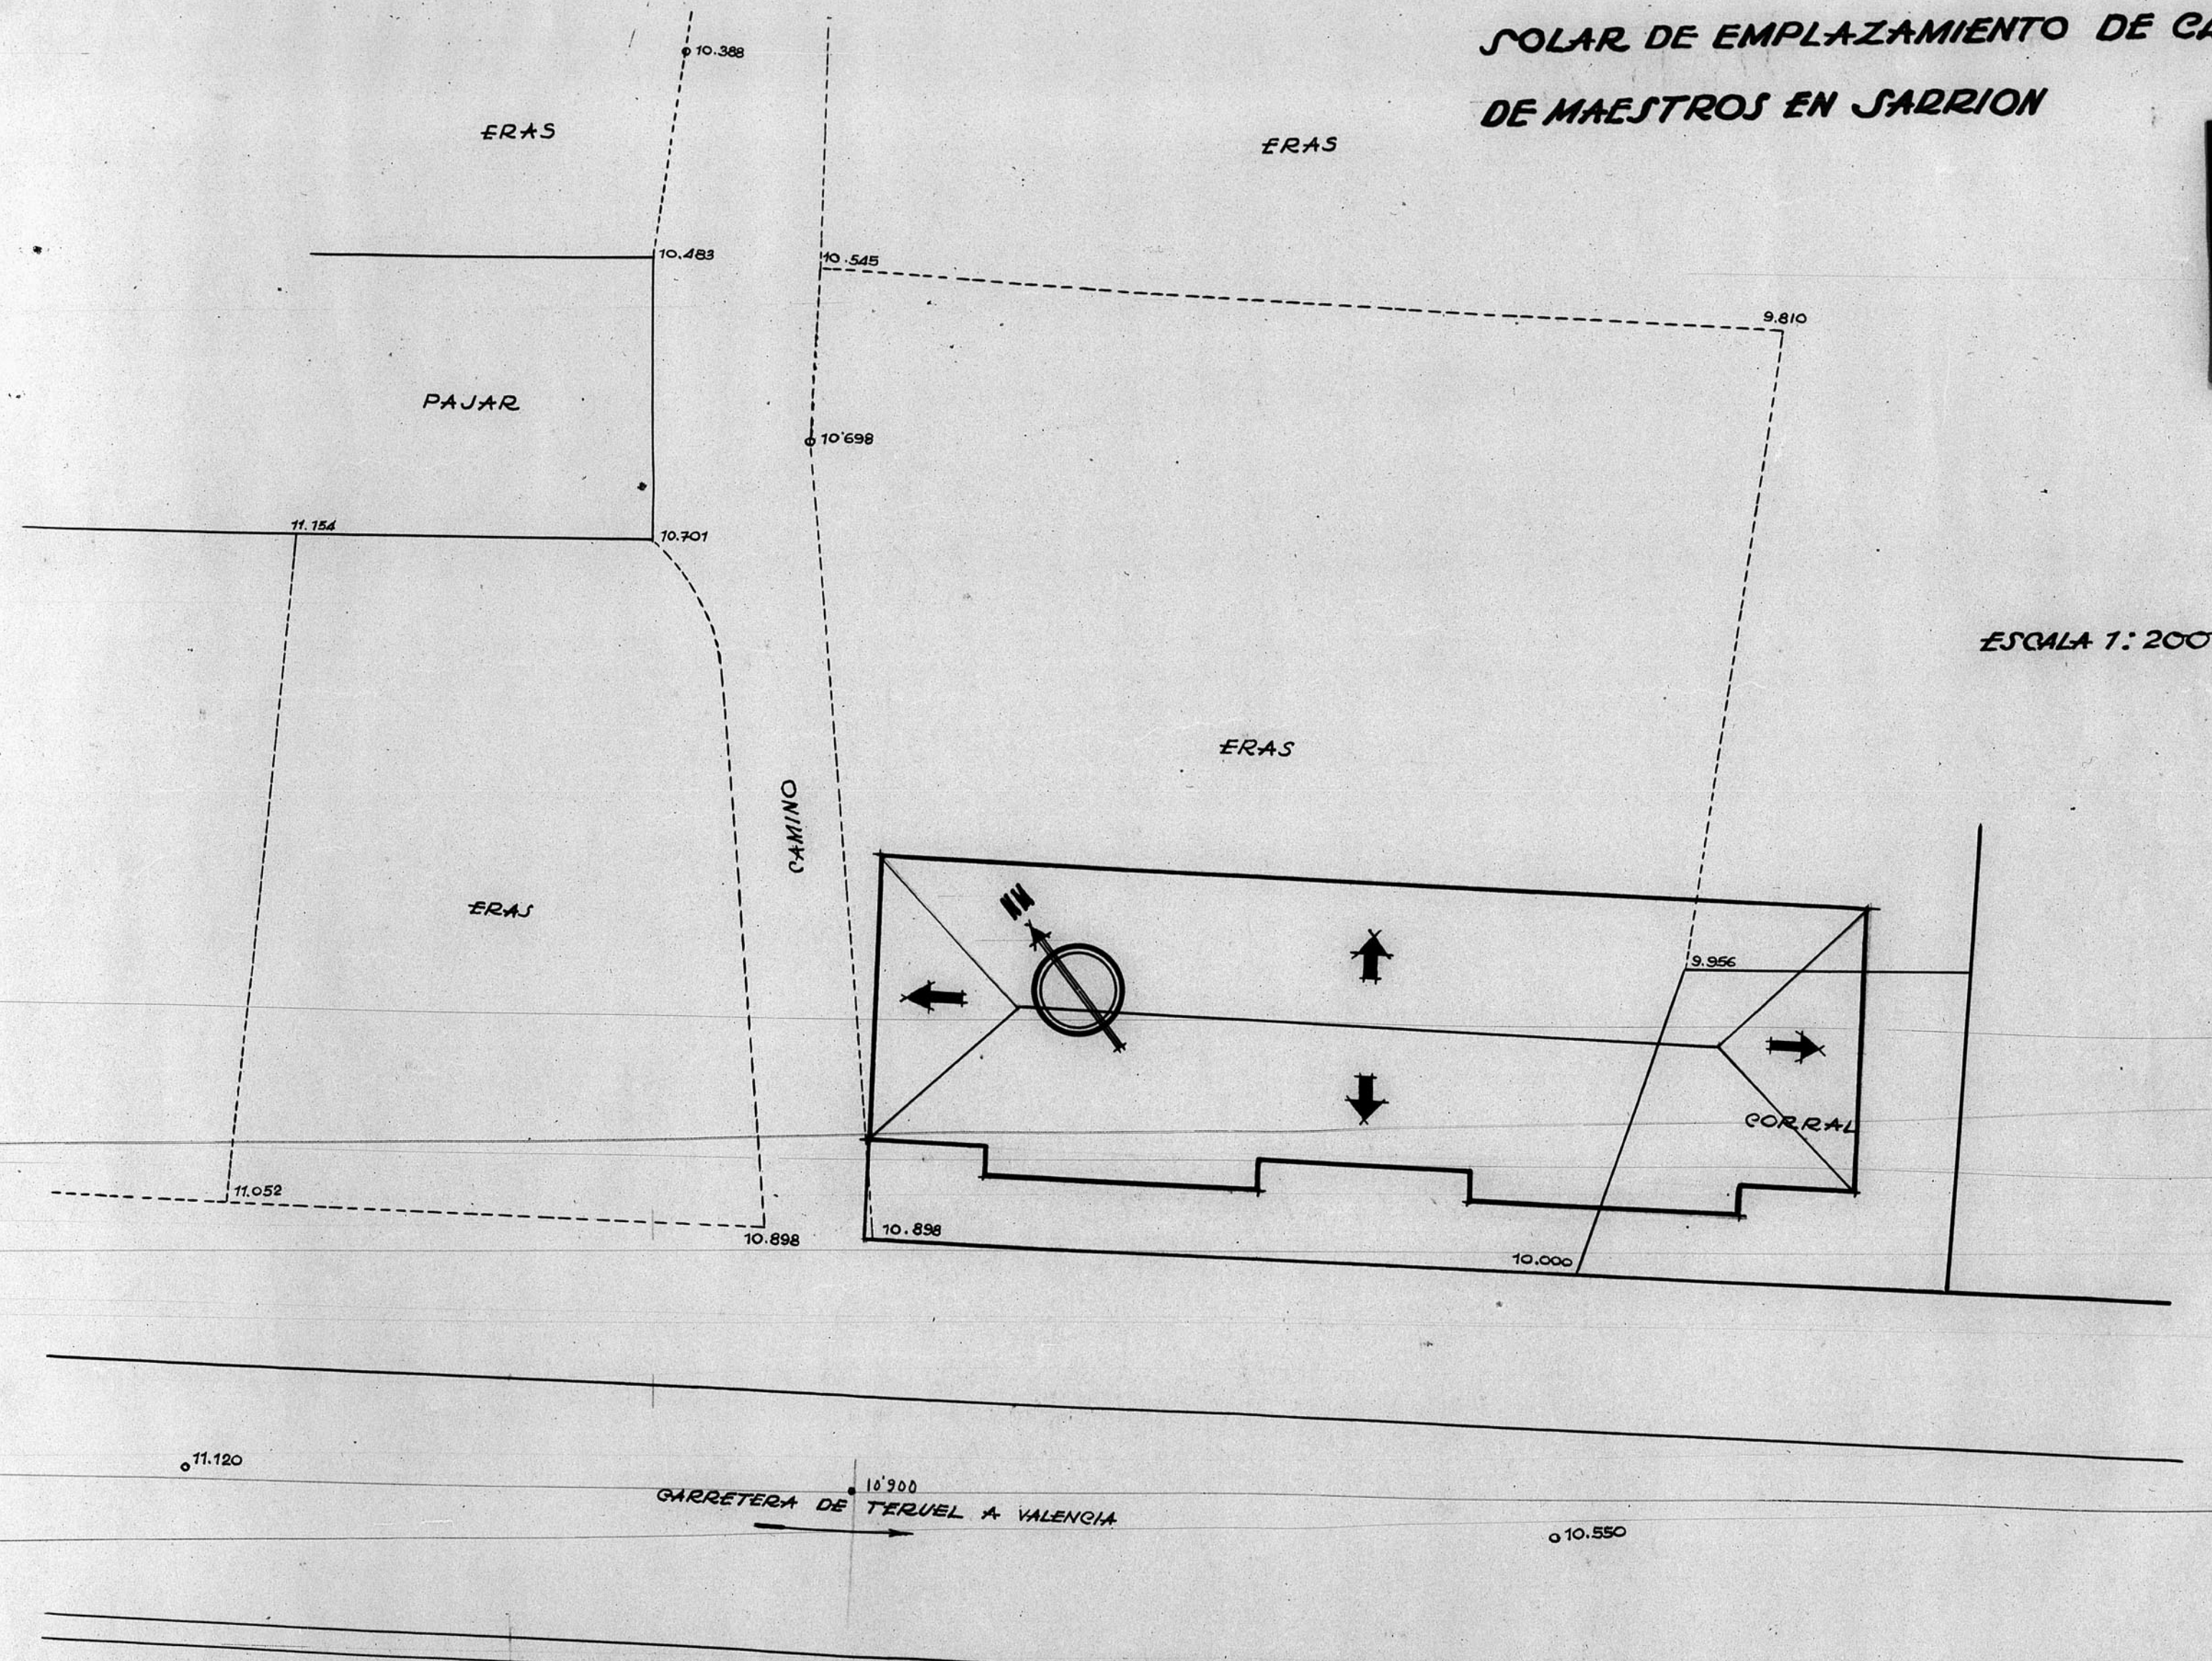

ESCALA 1:200

ARCHIVO DE LA COMARCAL DE TERUEL
BANDEJA N.º 9 PLANO N.º 634

ESCALA 1/200

