


13.457

13.457

Proyecto de reconstrucción y ampliación del cementerio de Alfambra (Teruel)  
Escala: 1:100

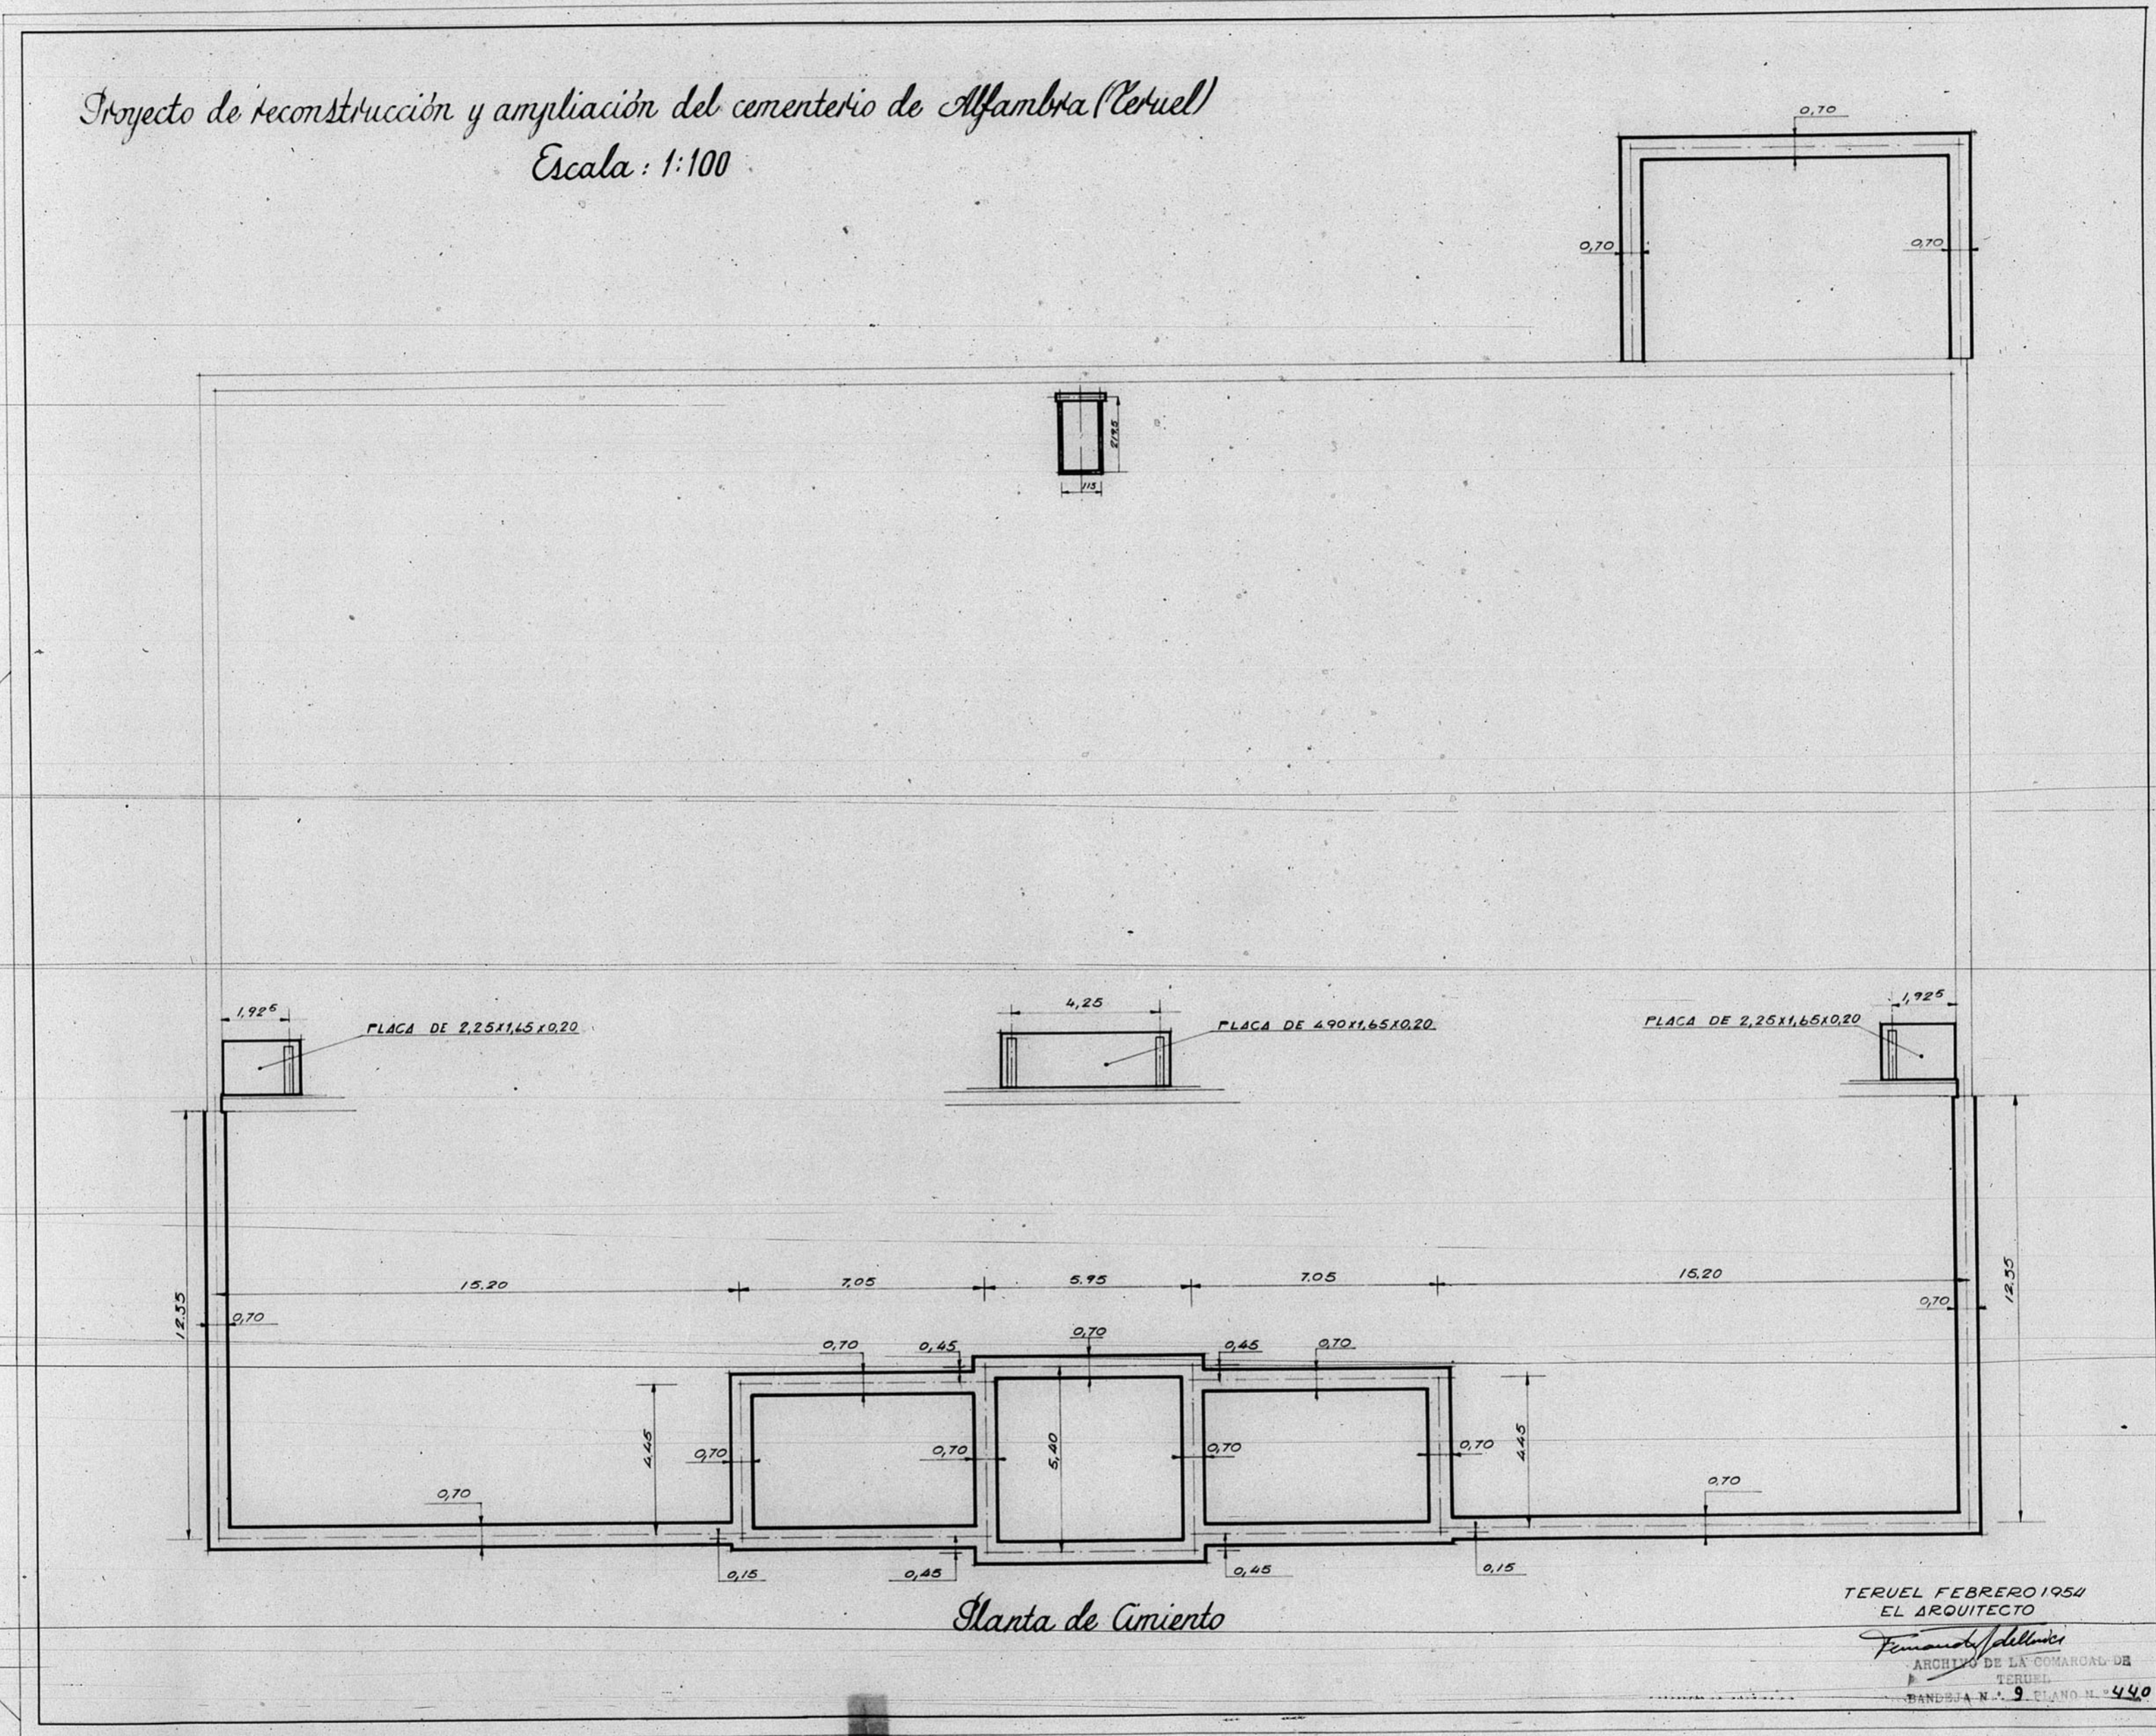

Planta de Cemento

TERUEL FEBRERO 1954  
EL ARQUITECTO  
*Fernandez del Puerto*  
ARCHIVO DE LA COMARCA DE  
TERUEL  
BANDEJA N.º 9 ELANO N.º 440

