
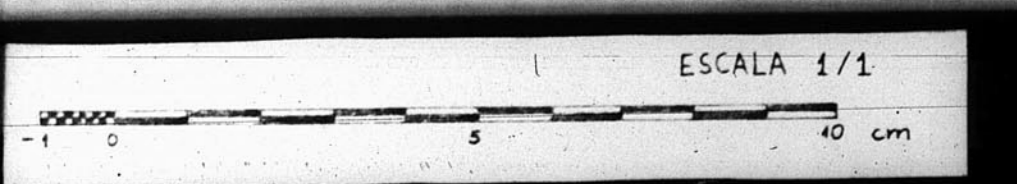


12.254

DETALLE N° 2

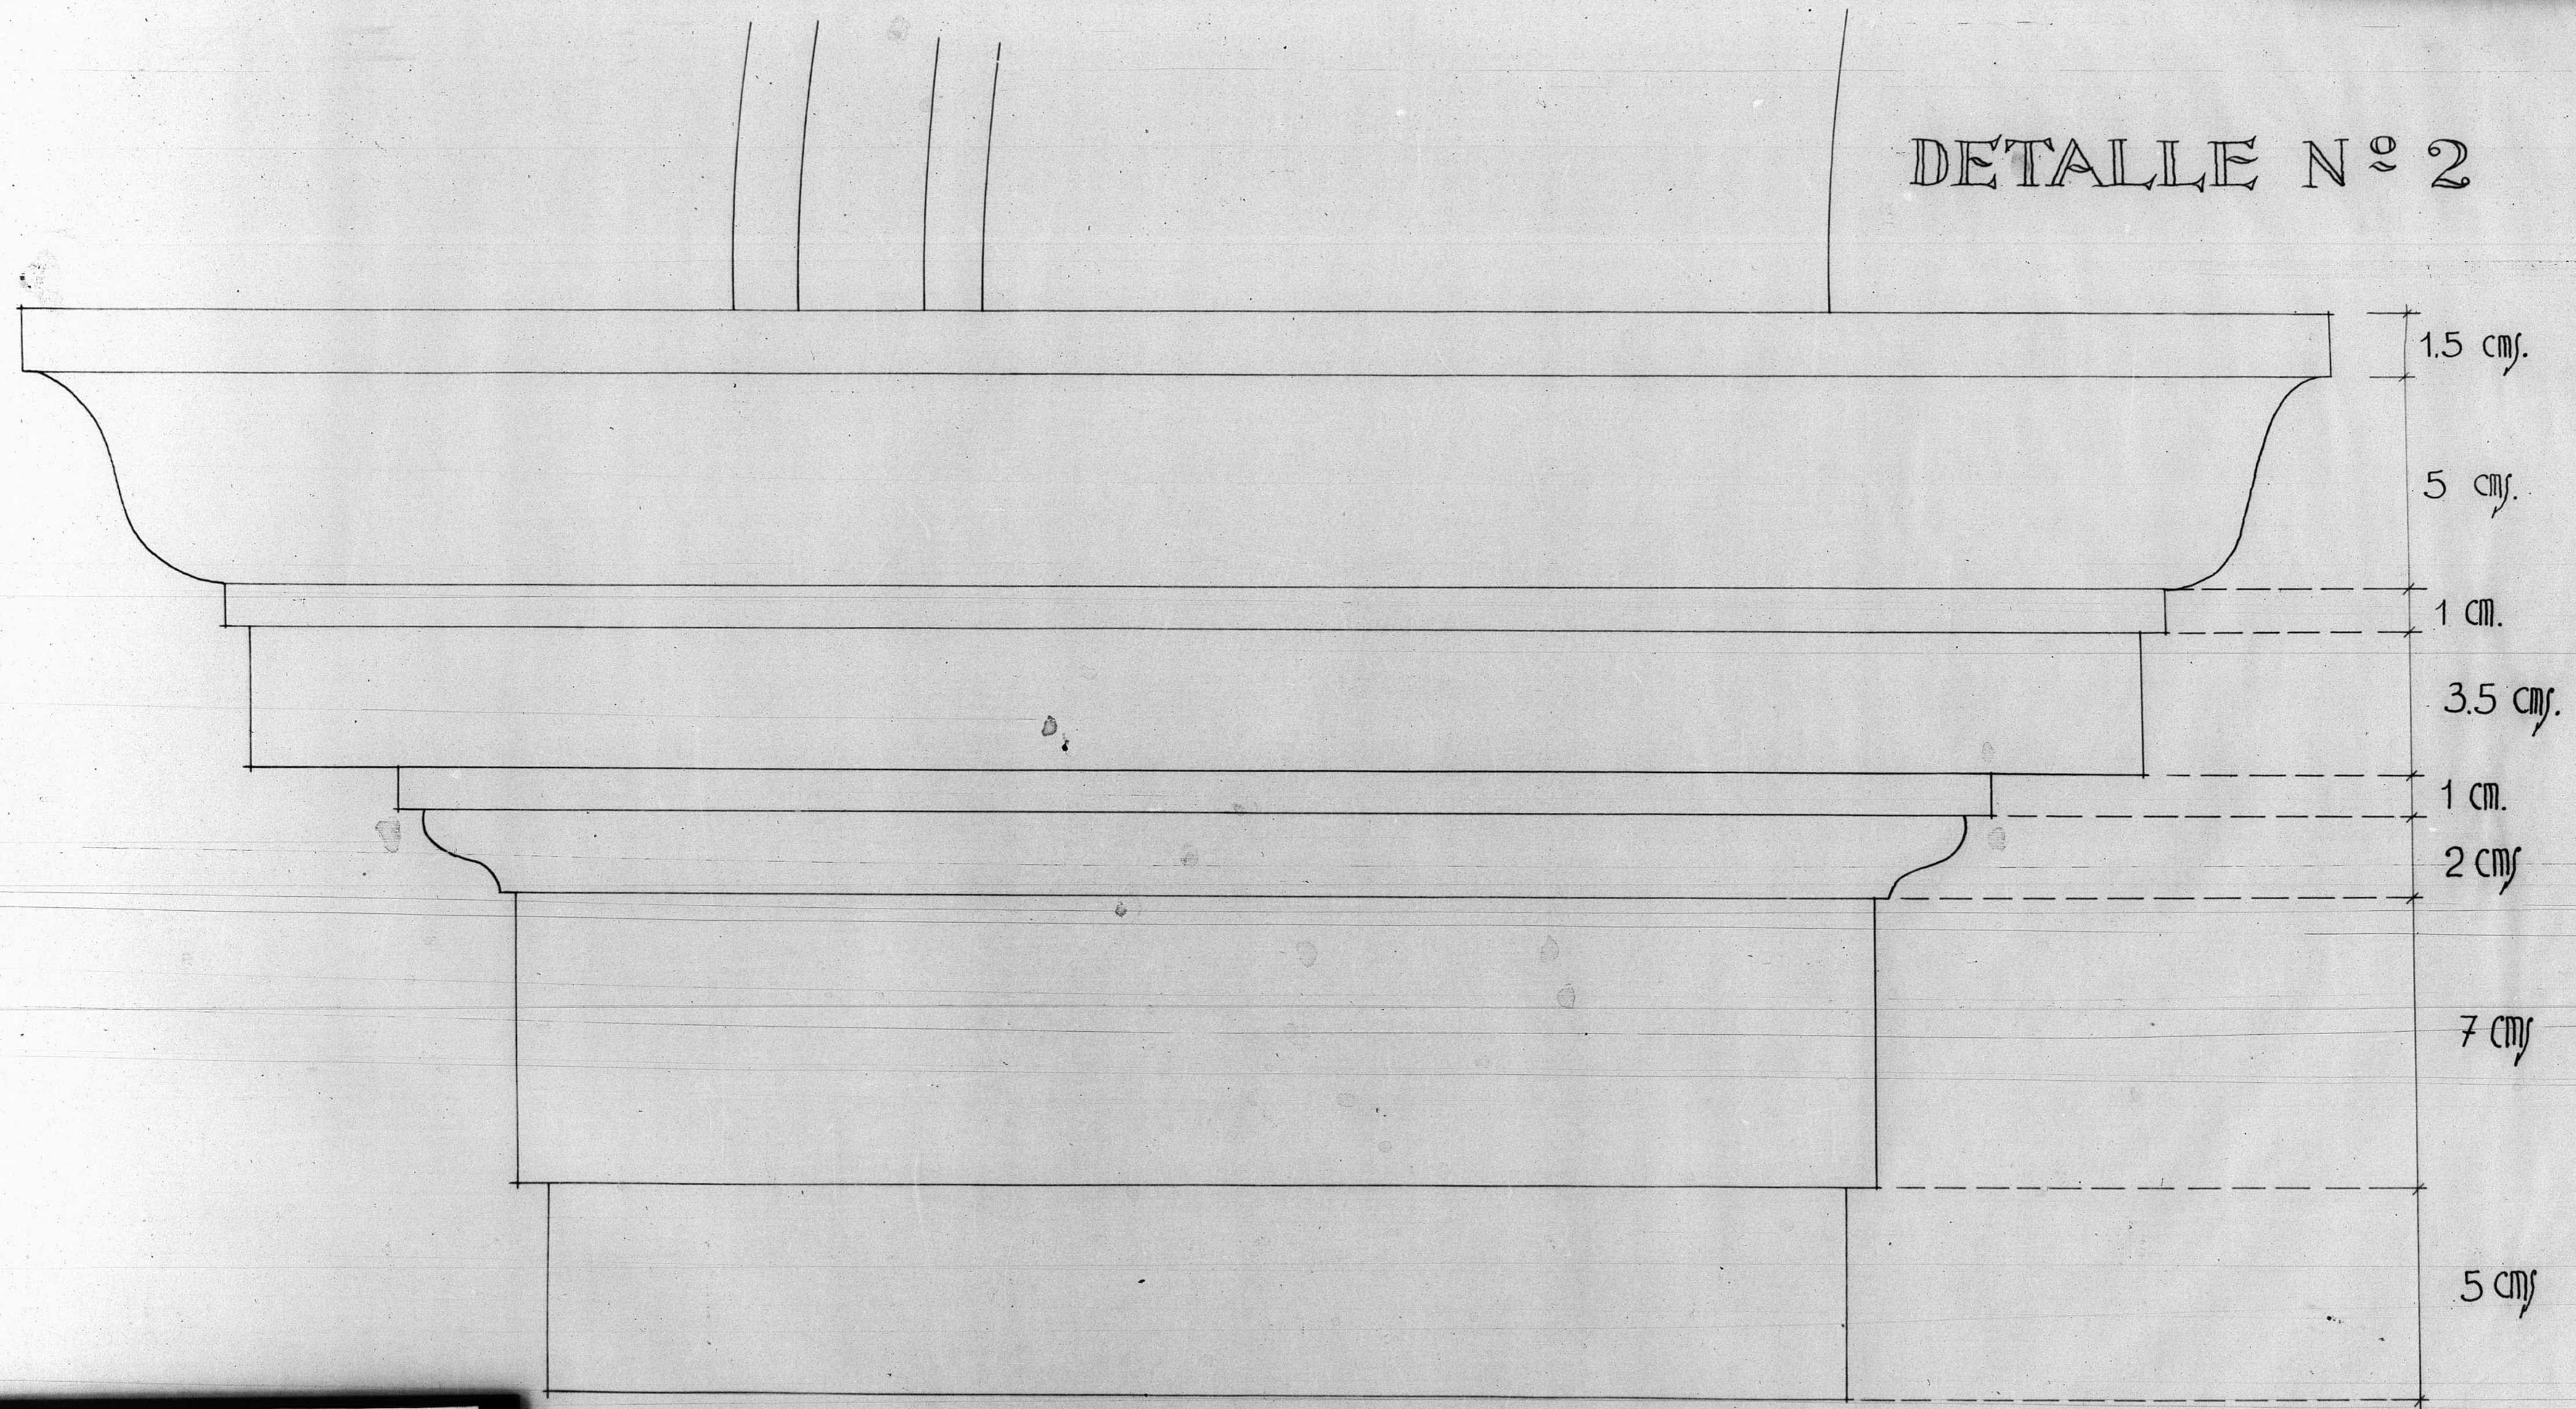

ARCHIVO DE LA COMARCA DE  
BANDA N.º 10 PLANO N.º 32