



13151



Convento de Santa Clara; Teruel.

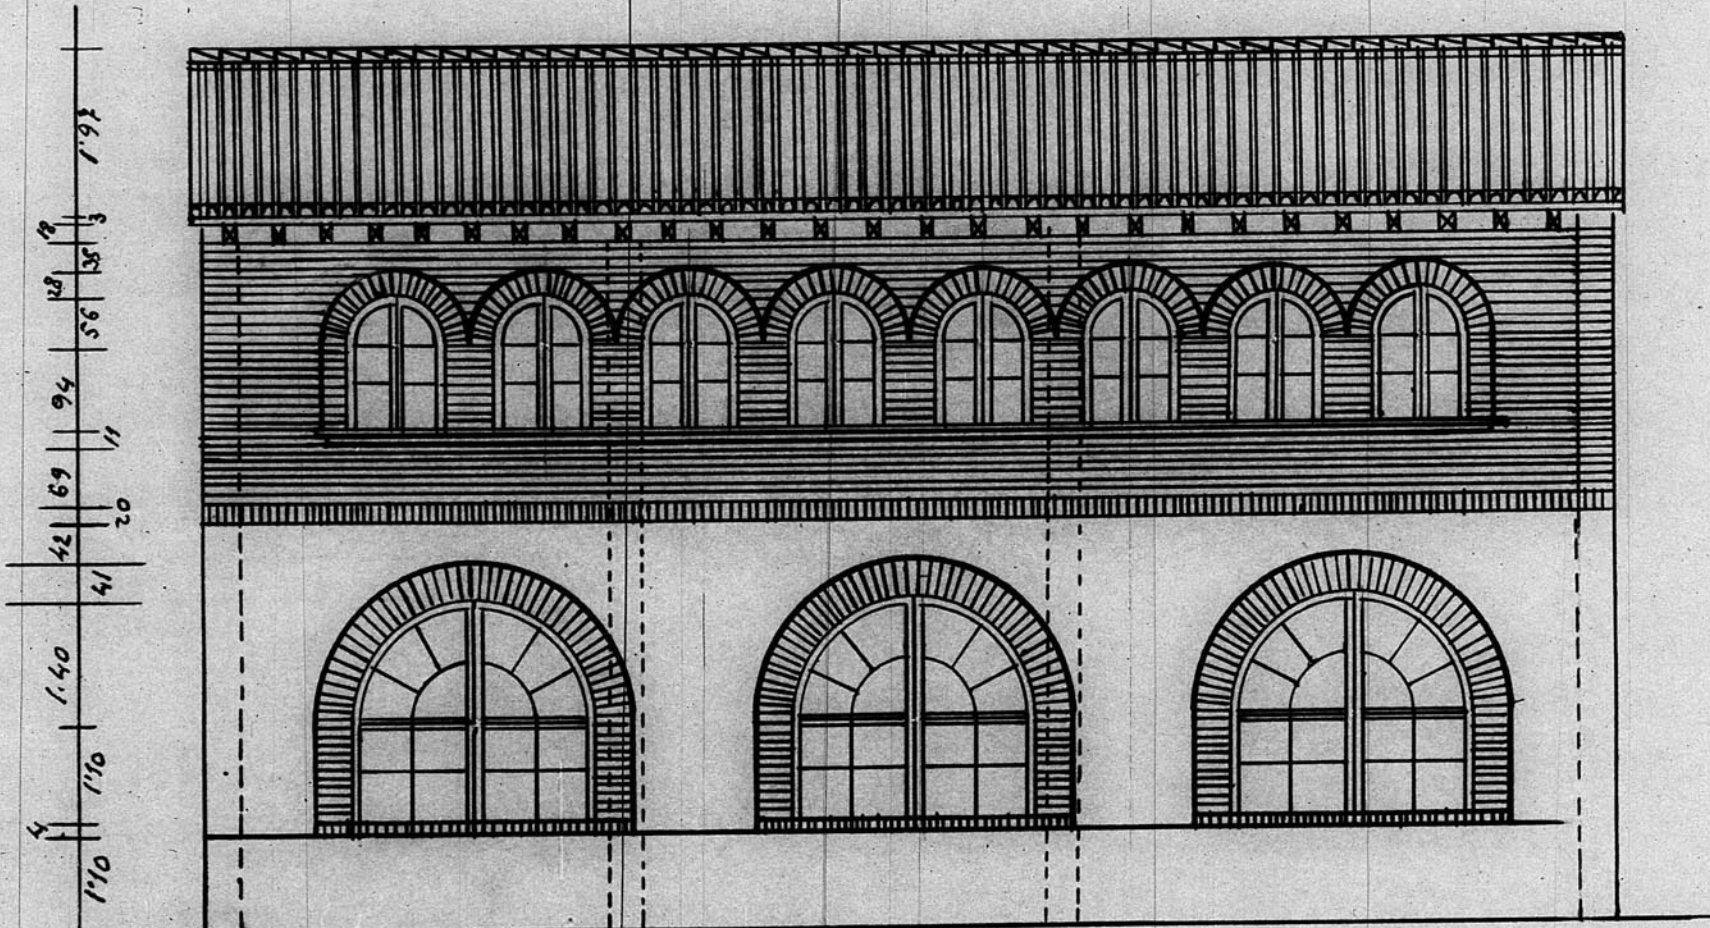

Planta alta

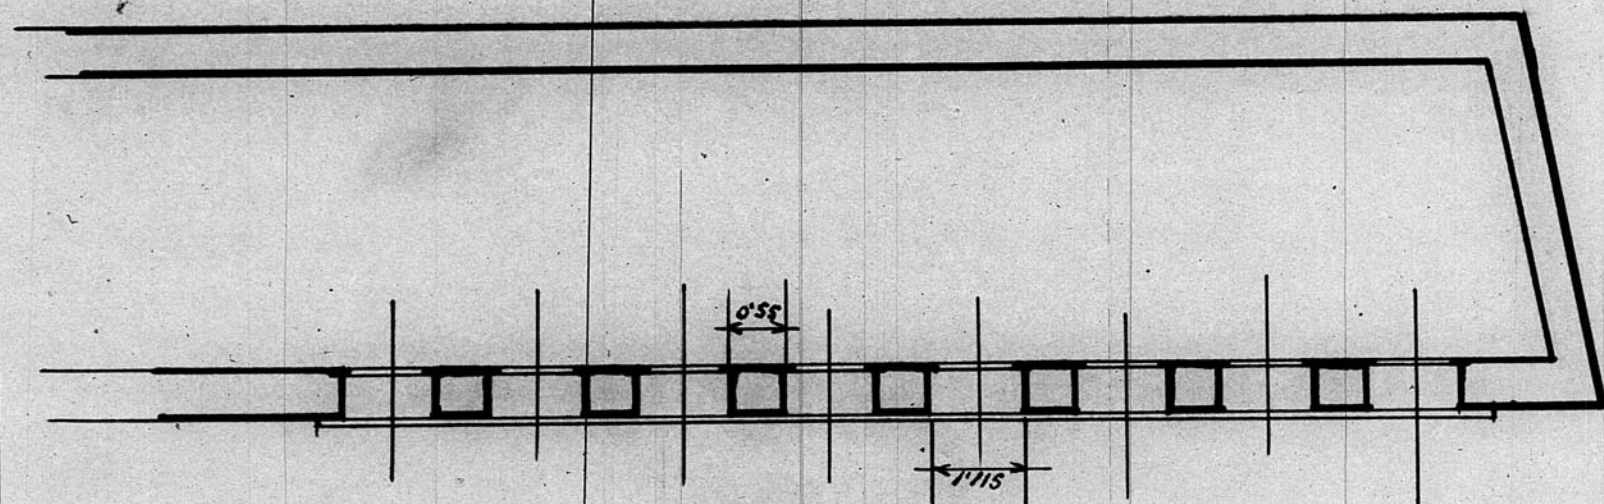

Planta baja

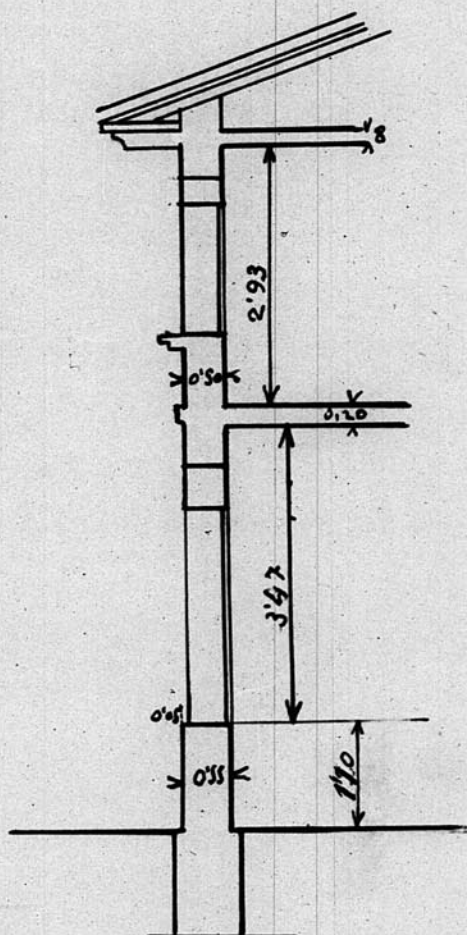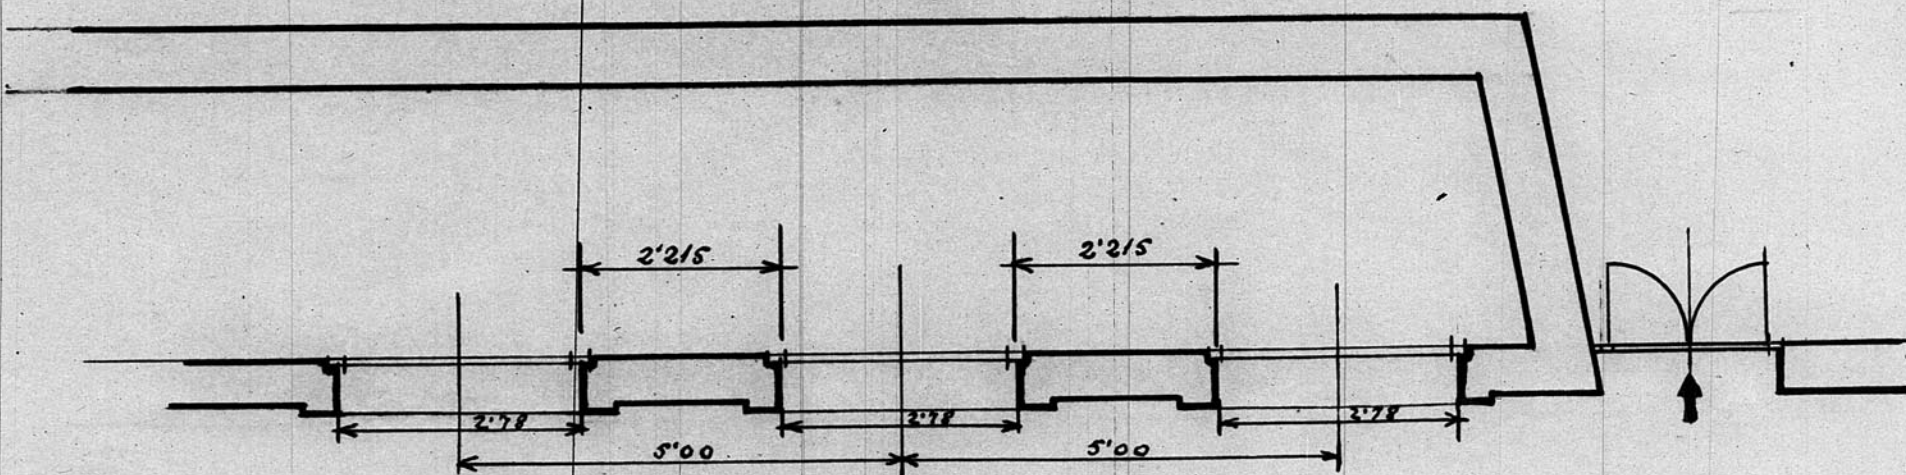

ESCALA 1/1

0 5 10 cm

JUNTA DE CONSTRUCCION DE LA PROVINCIA DE TERUEL
Números de Archivo 412