


1300

13660

Dirección General de Regiones Devastadas
Arquitectura
Bloque de viviendas
Calle San Francisco — Ceruel.
Escala 1:100
Fachada Sur

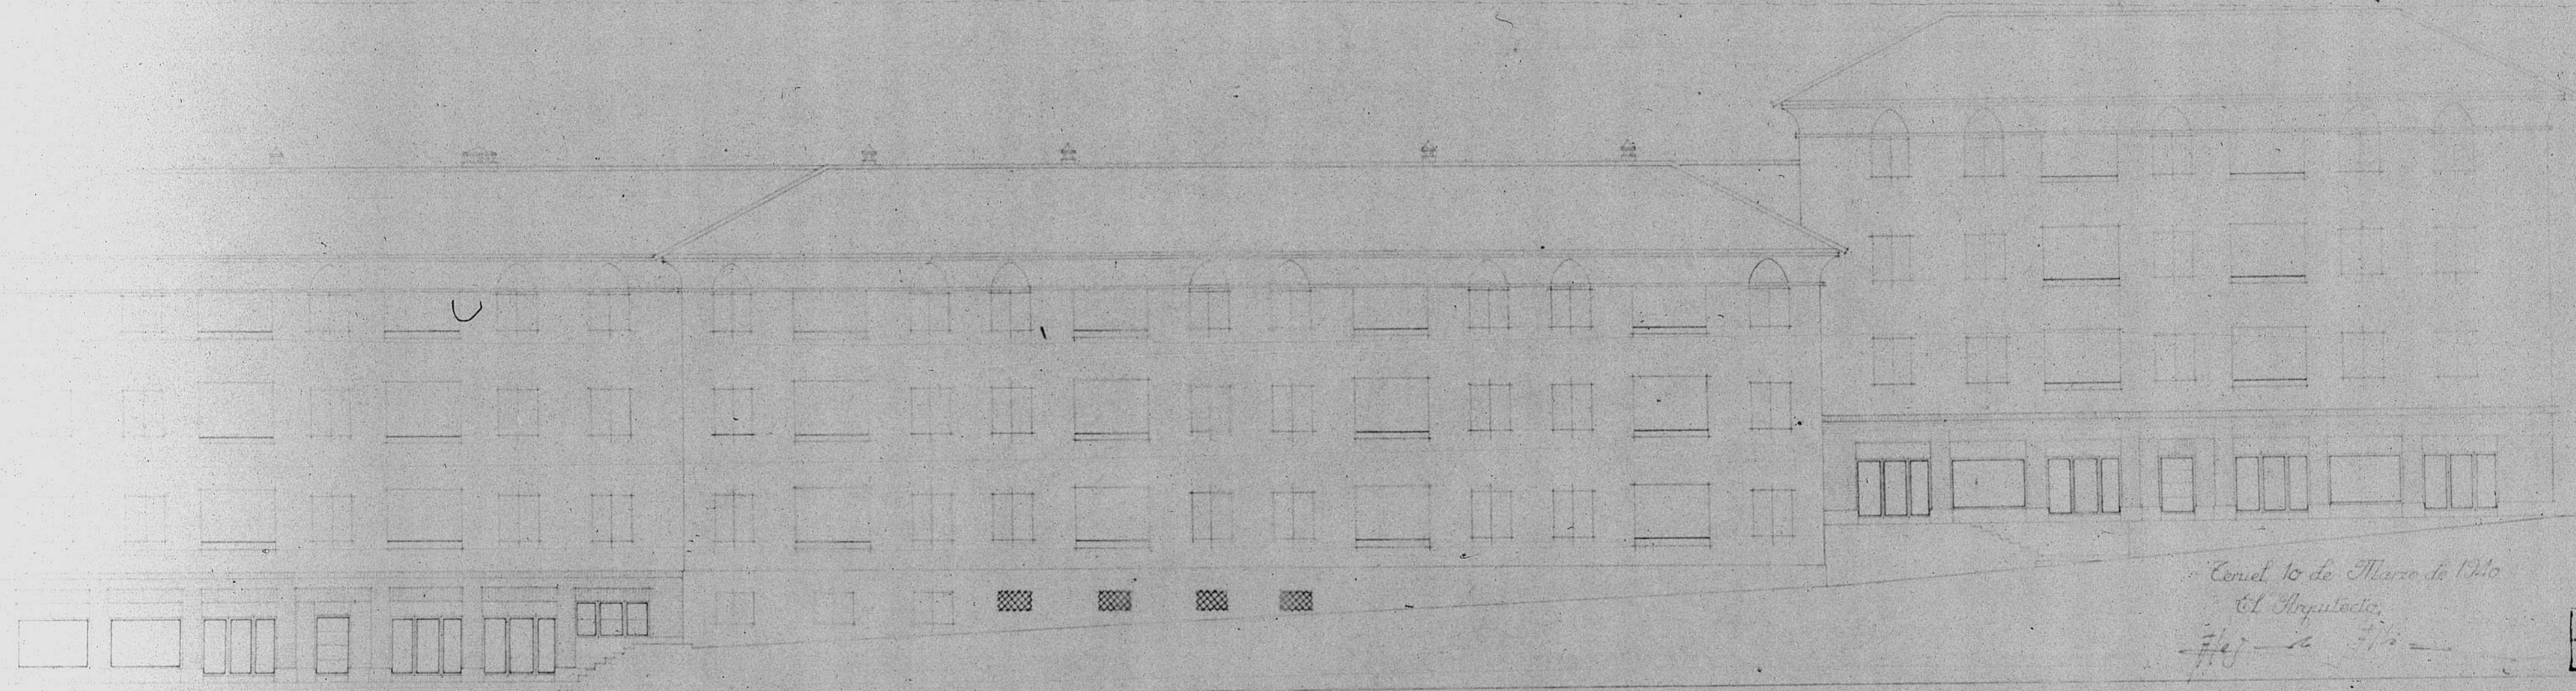

Ceruel 10 de Marzo de 1940
El Arquitecto
[Signature]

LISTA DE CONTENIDOS DE LA PROVINCIA DE CERUELA
Número de Archivo 80

