
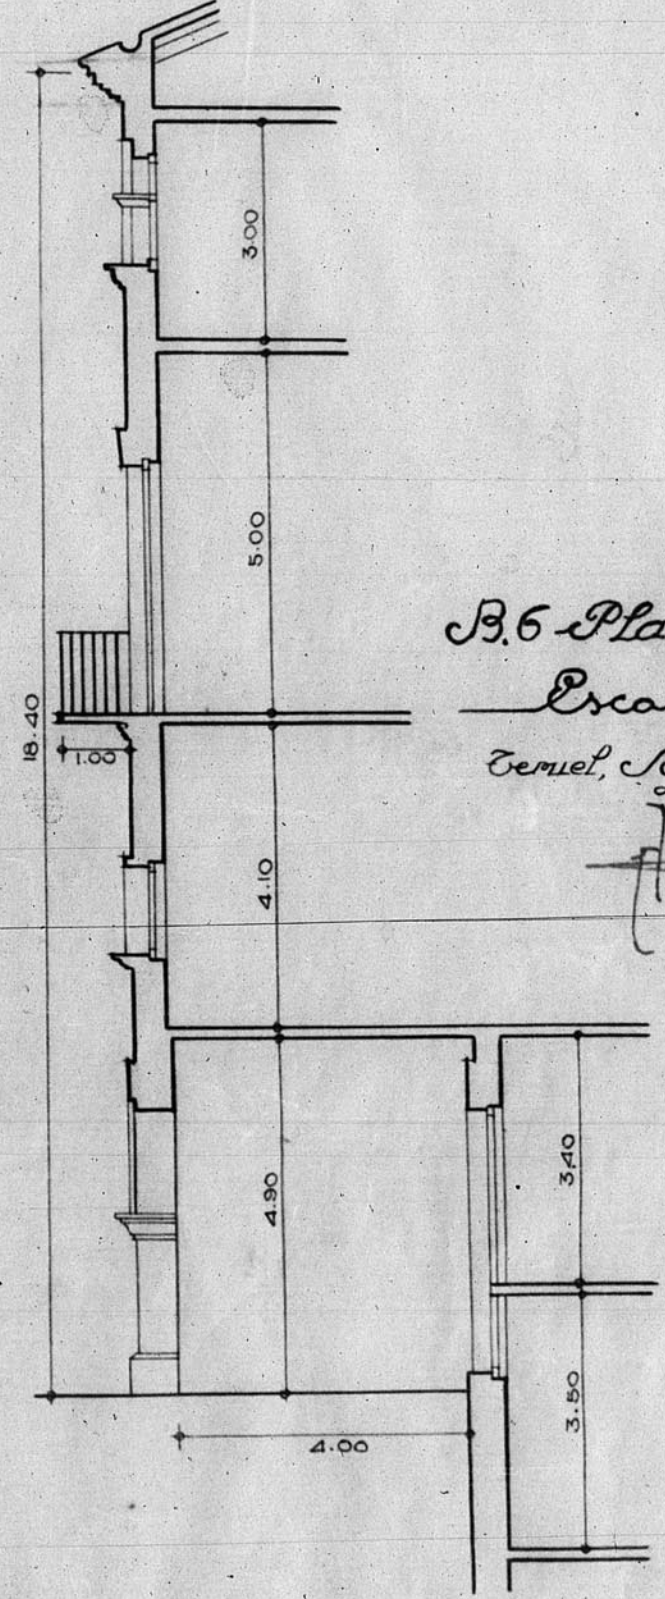



Dirección General de Regiones Devastadas
Ordenación de alturas

12.131.

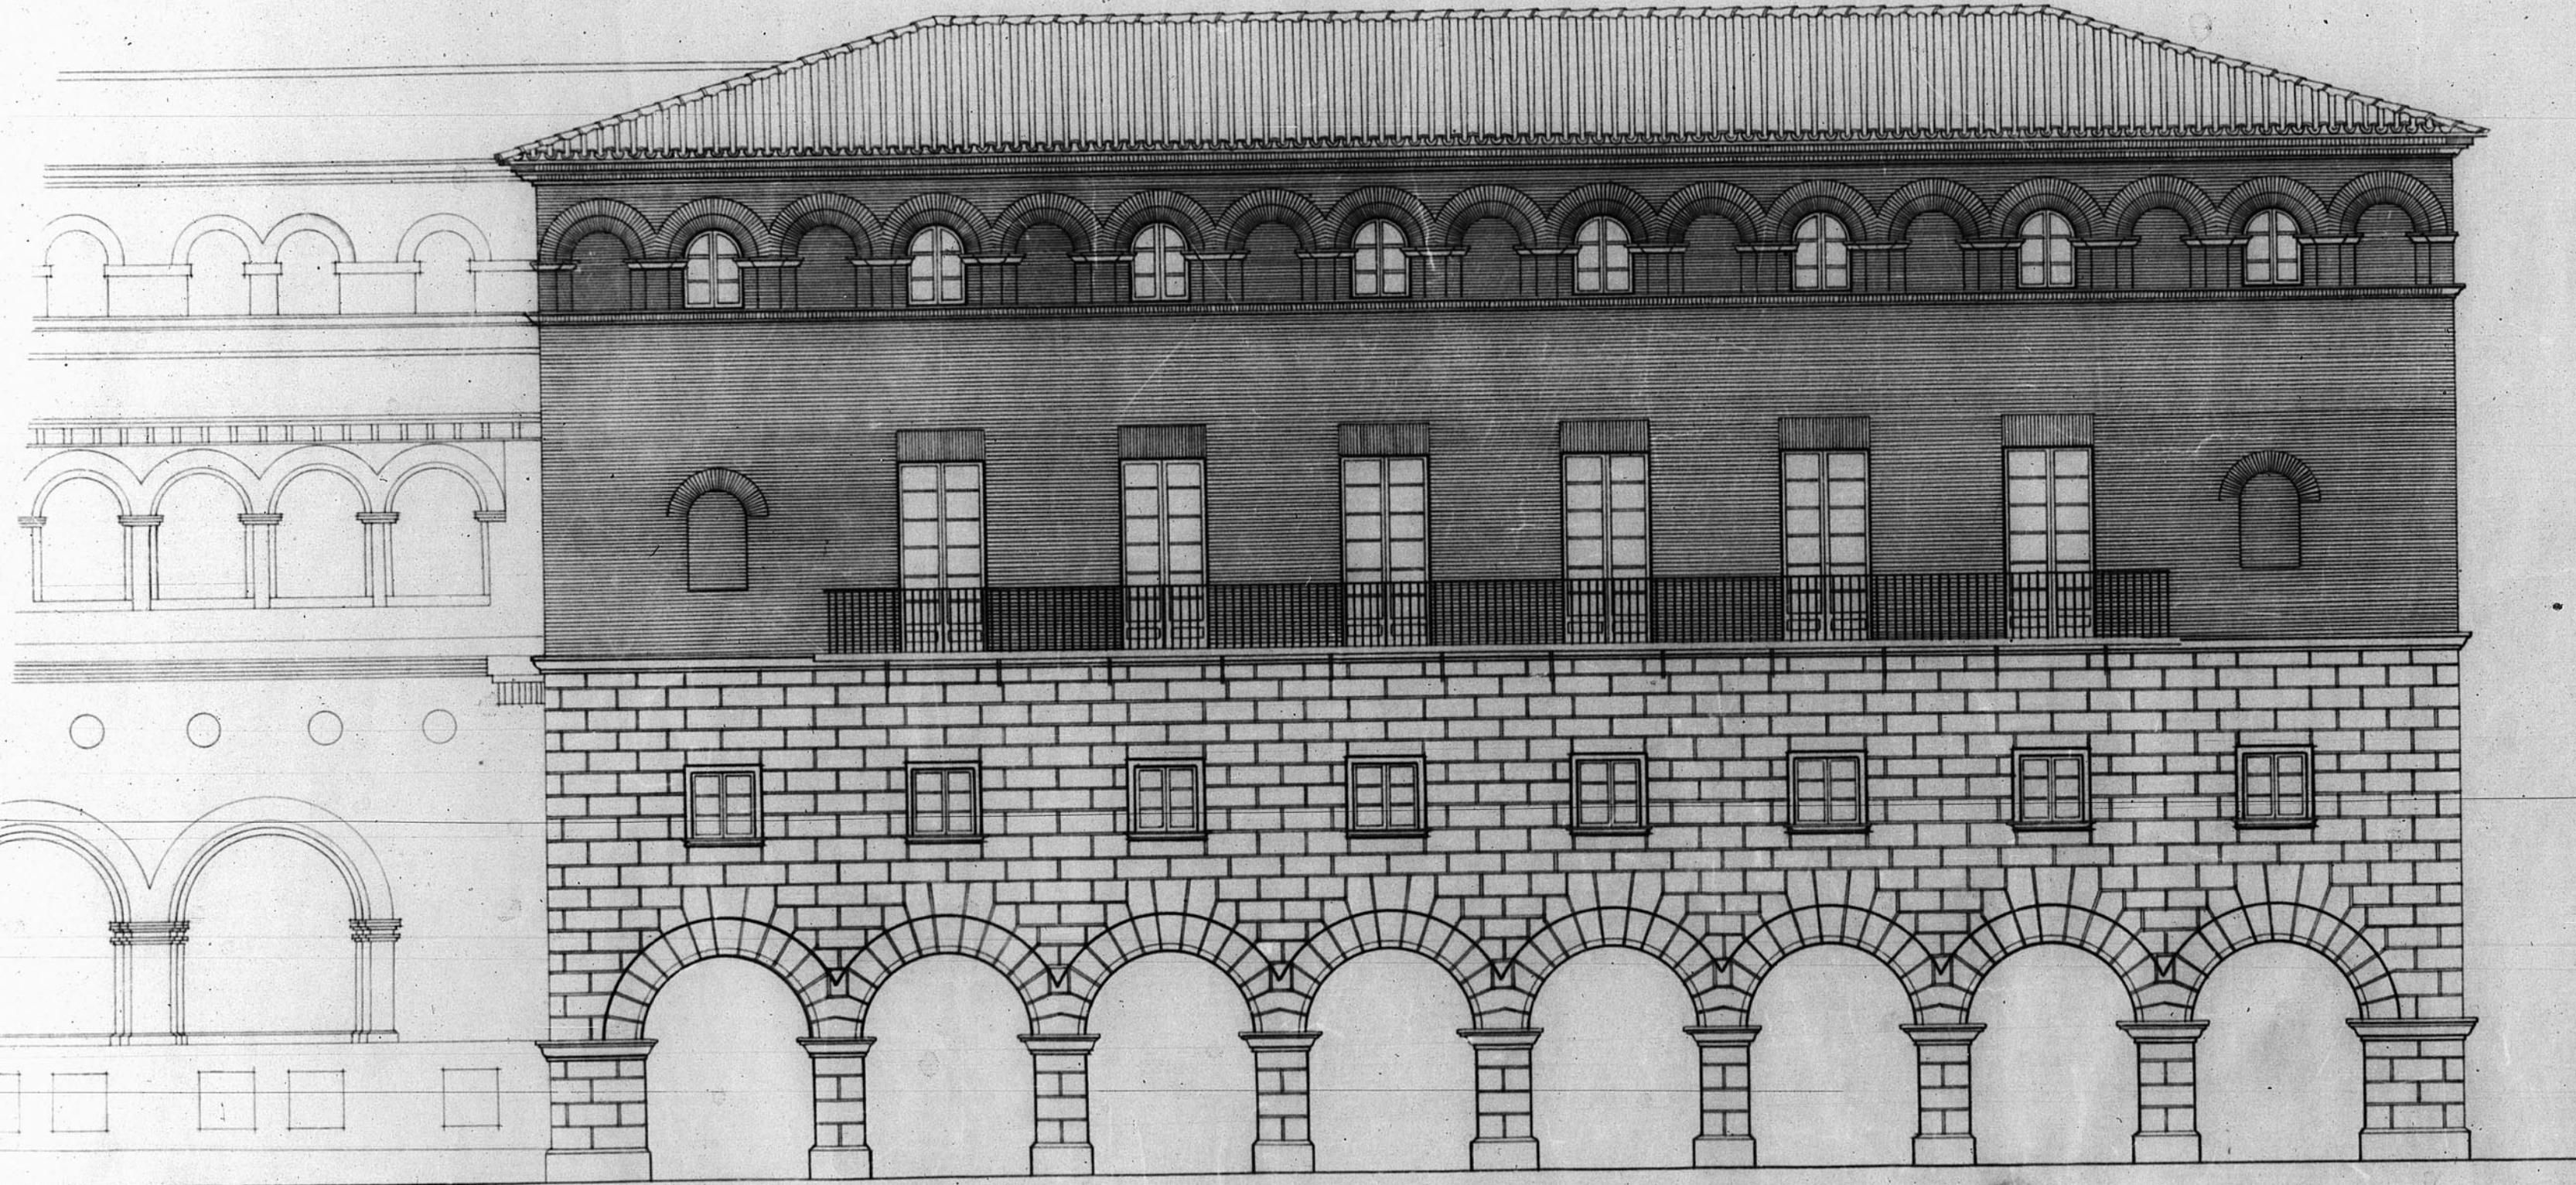

B.6 Plaza de San Juan
Escala 1:100
Teruel, Septiembre de 1940.


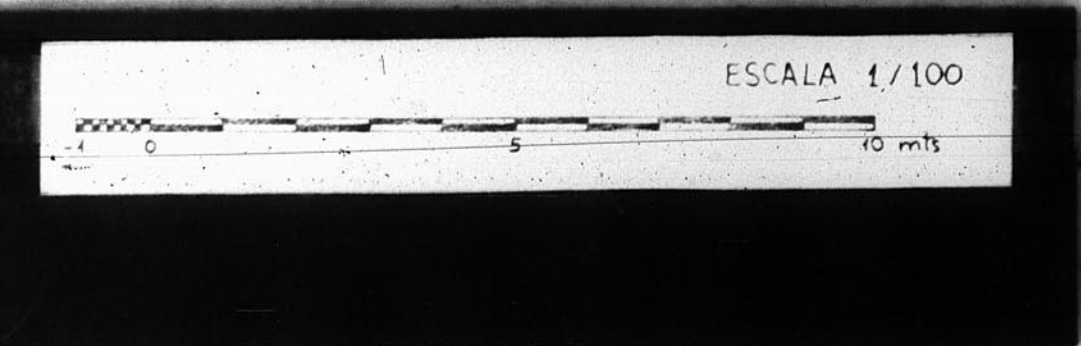

Handwritten numbers: 71.00, 1.25, 1.65, 34.30

MAPA DE CONSTRUCCIONES DE TERUEL
Número de Archivo 44