


12.278


DIPUTACION PROVINCIAL

TERUEL


ESCALA 1:100

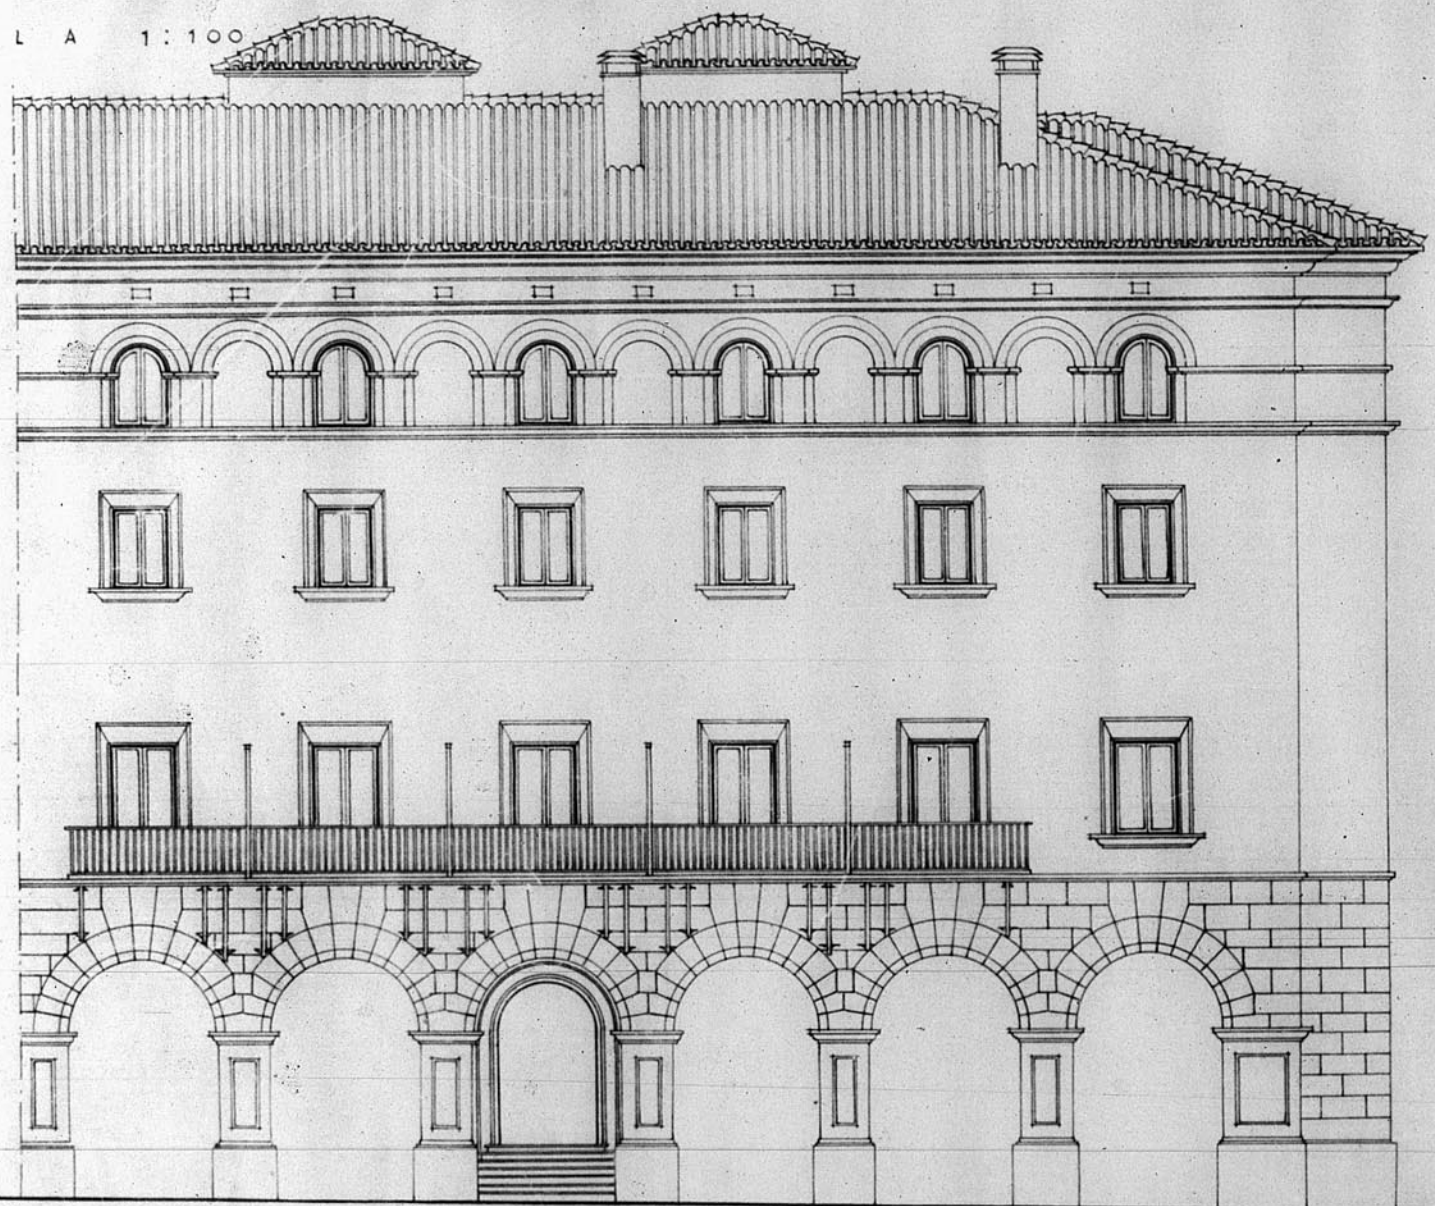

ALZADO PRINCIPAL

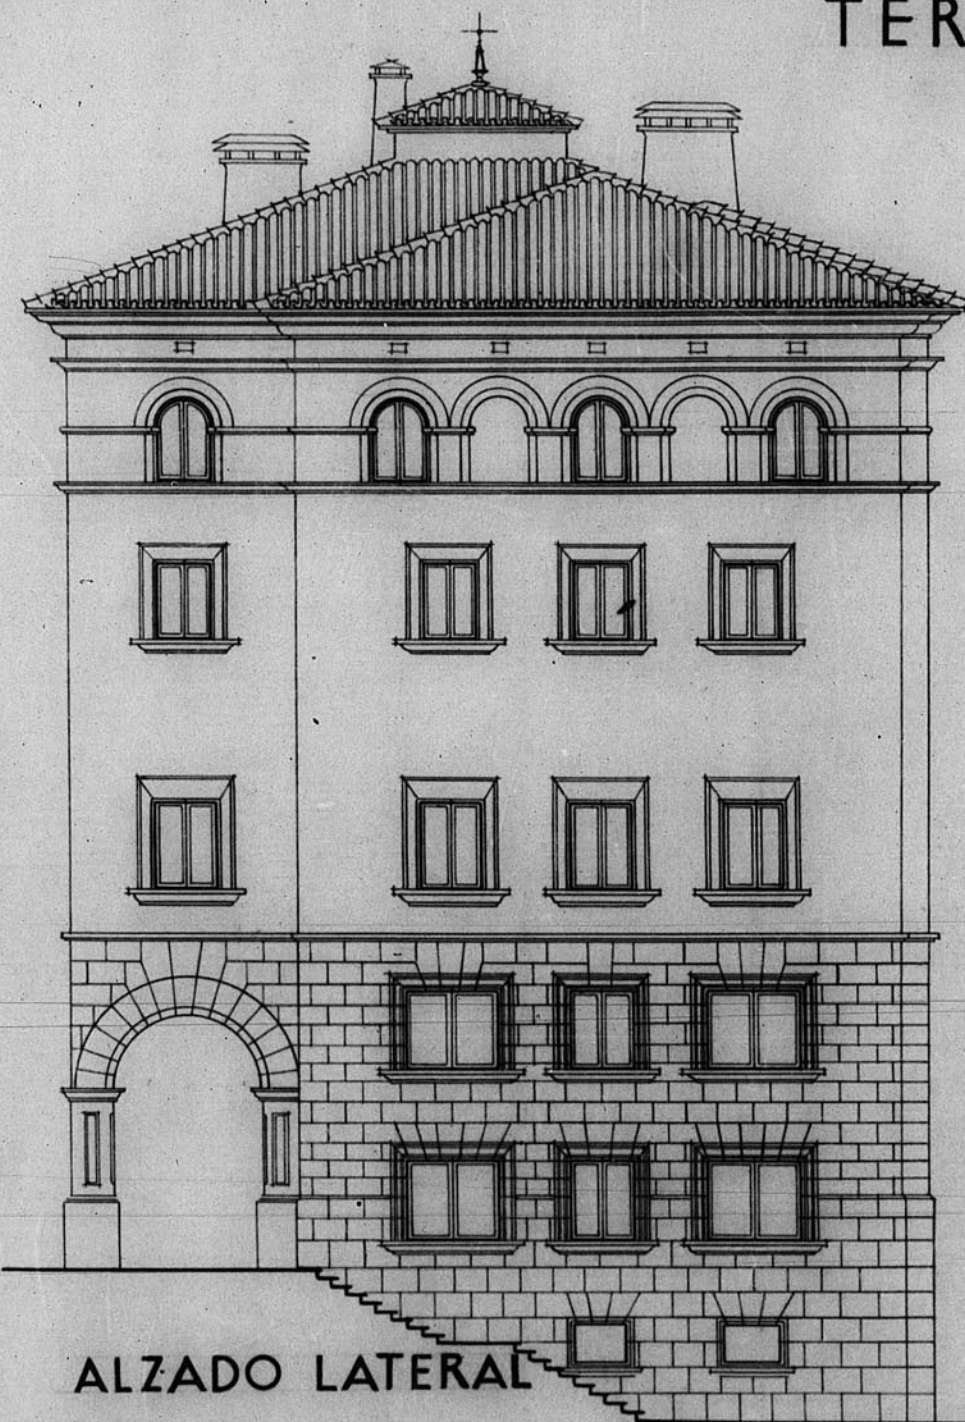

ALZADO LATERAL

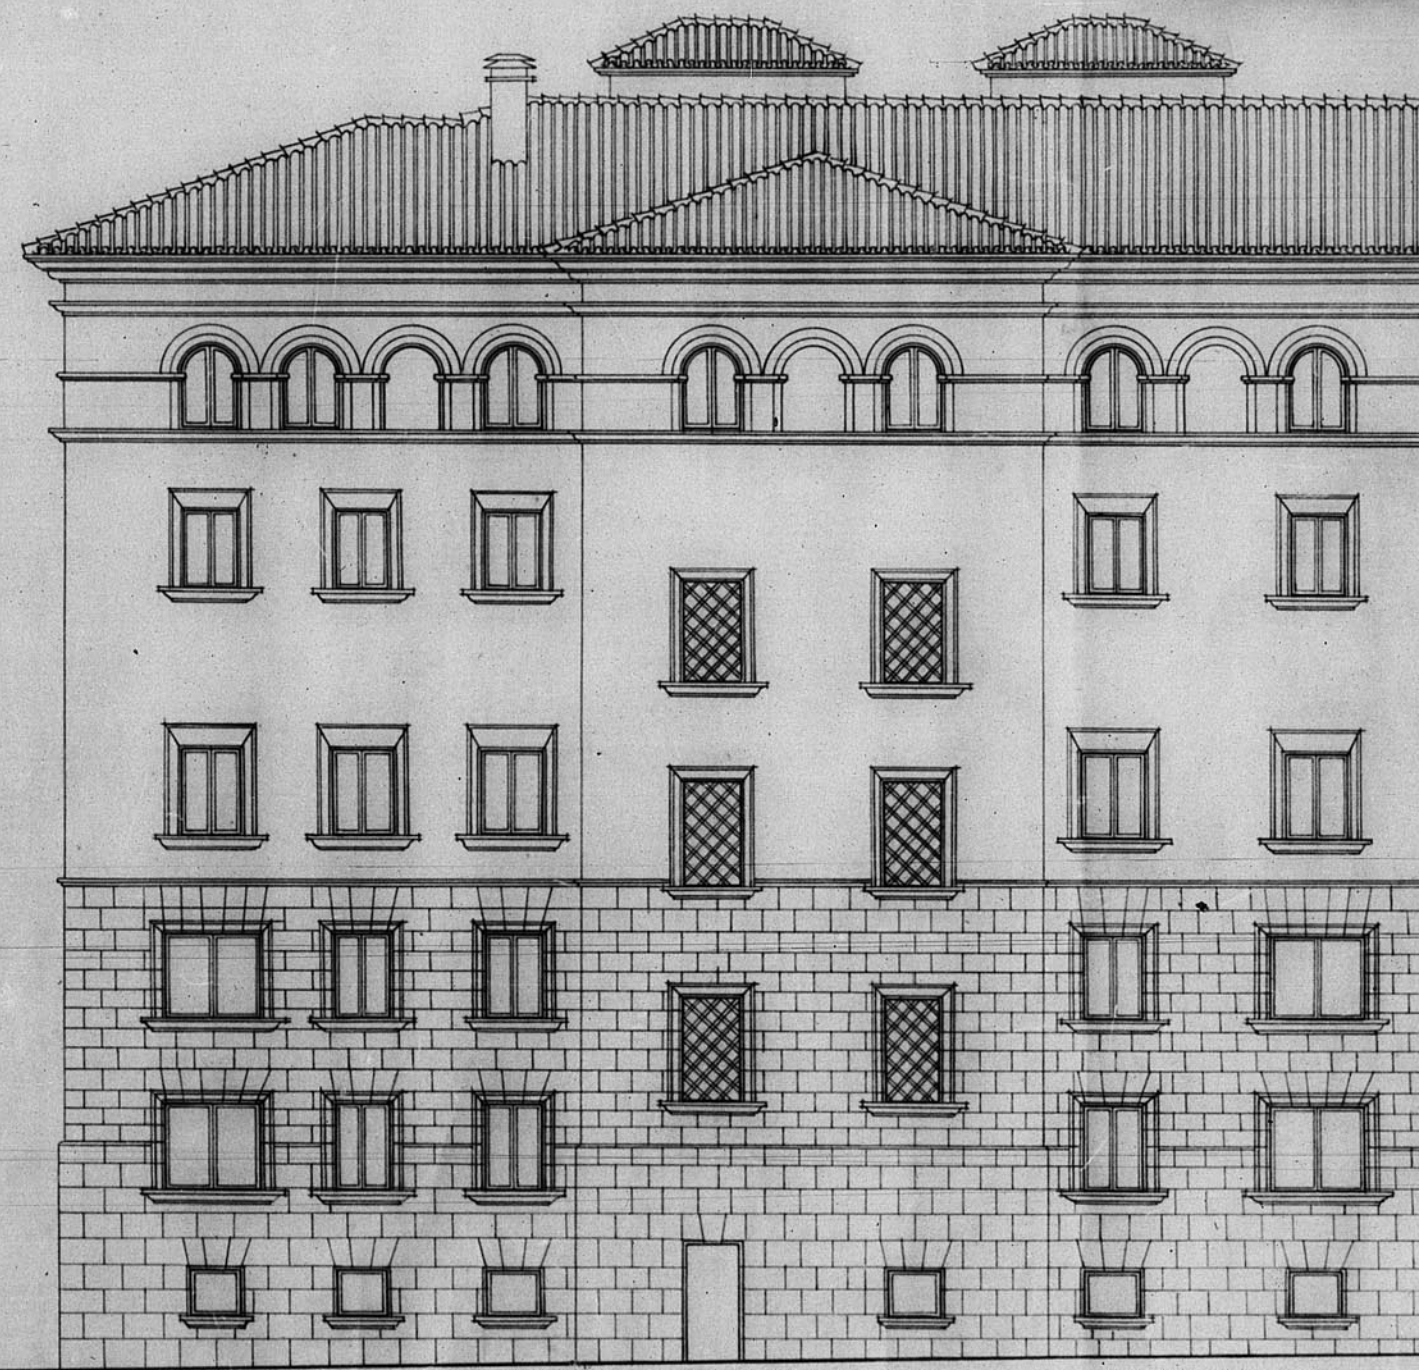

ALZADO POSTERIOR

