

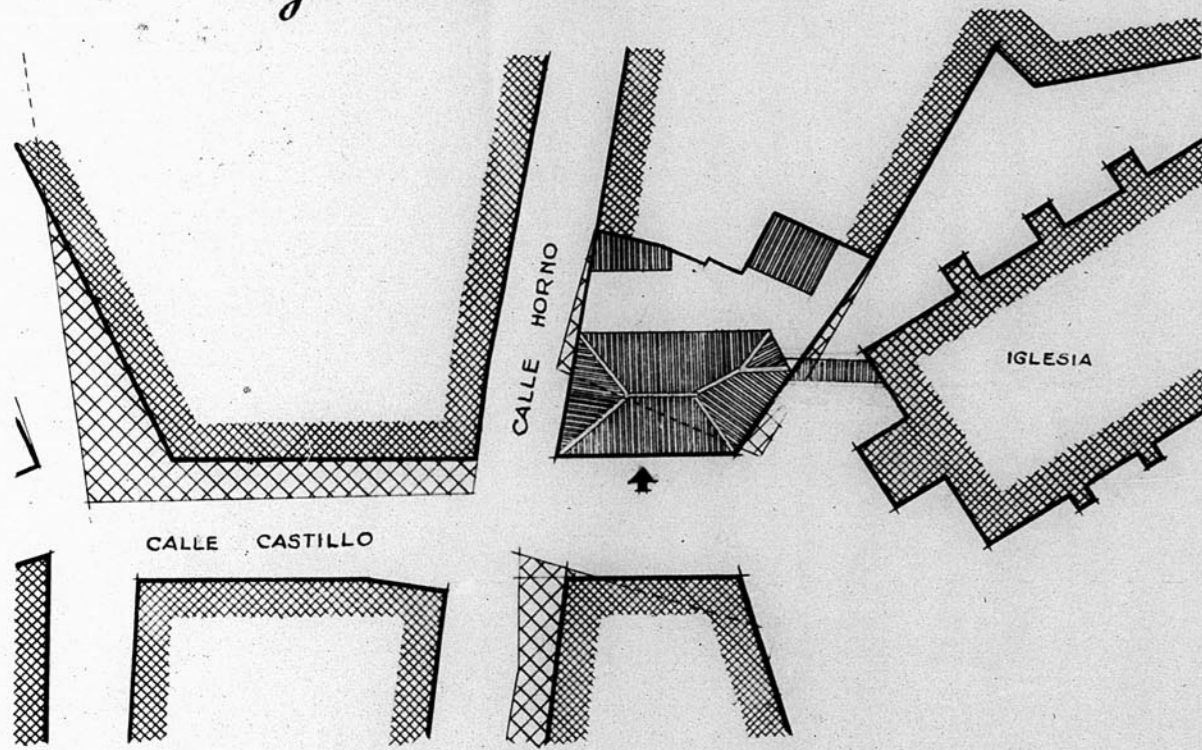



# Emplazamiento

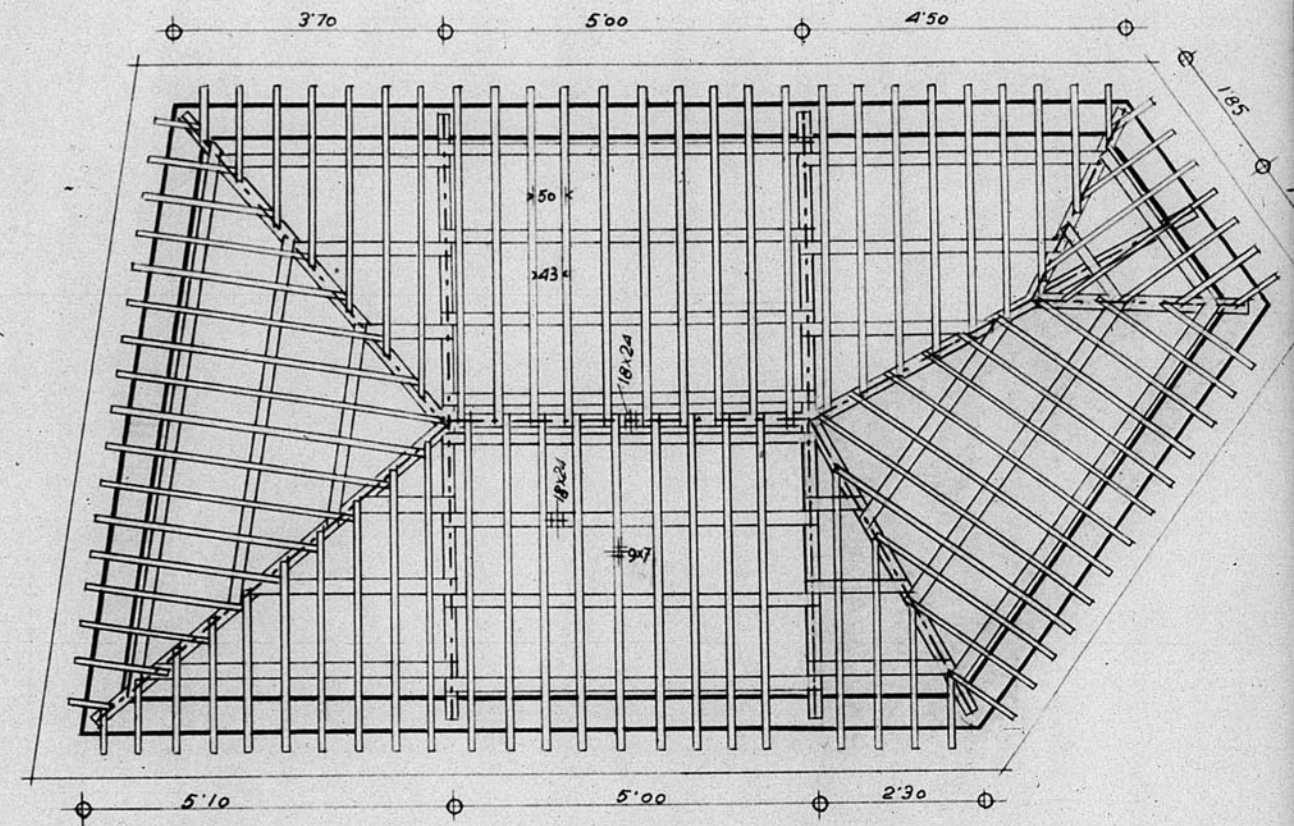


# Entramado

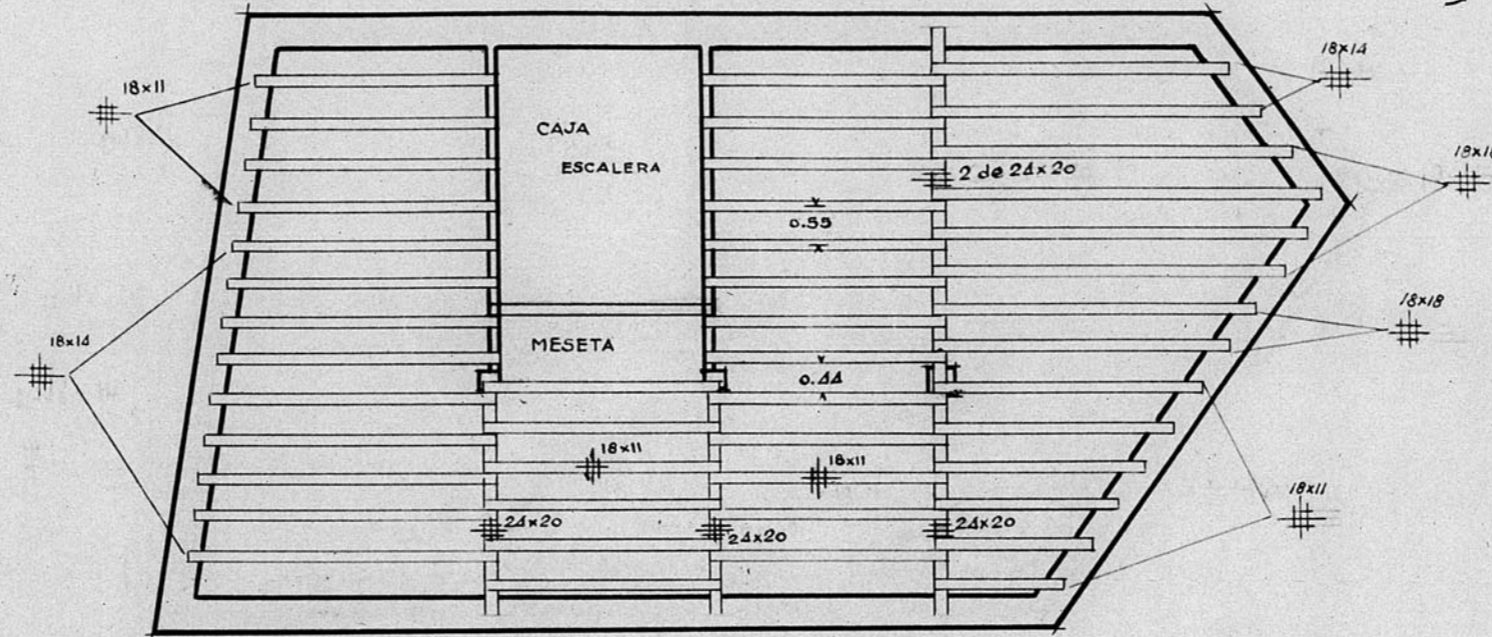


# Solar

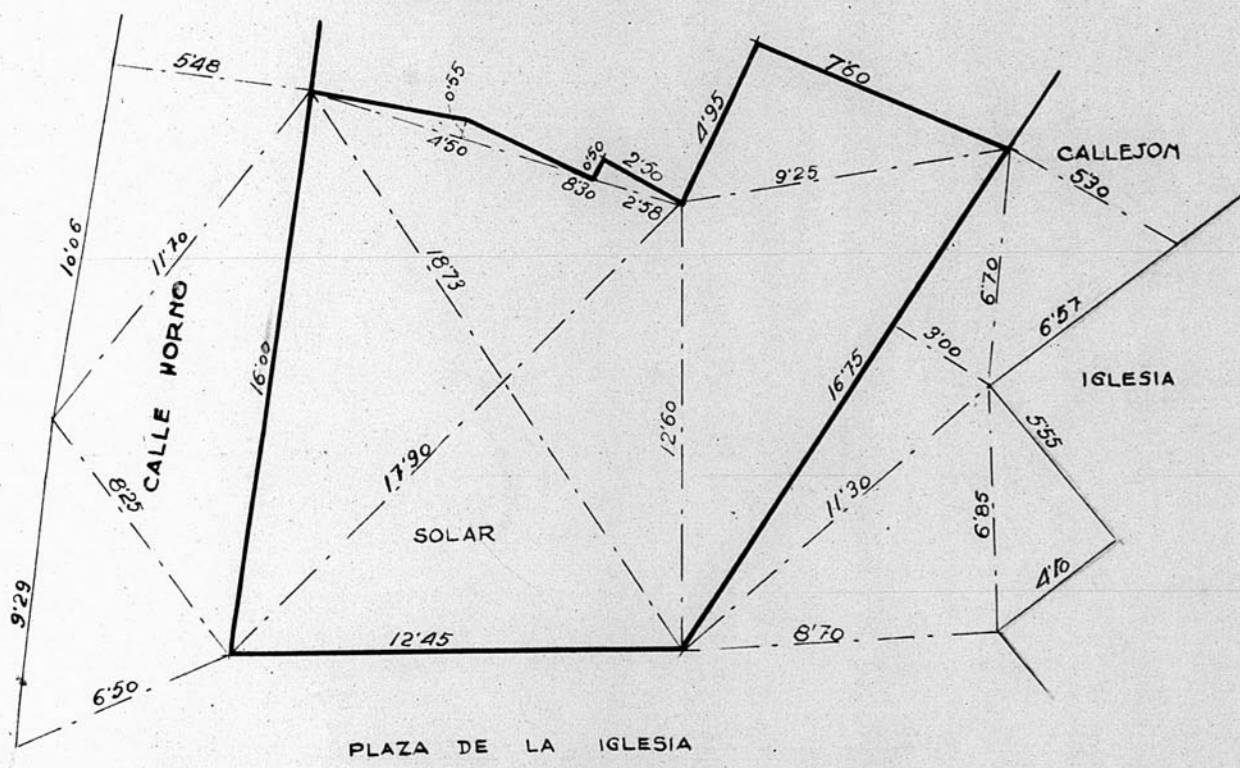

# Cimientos

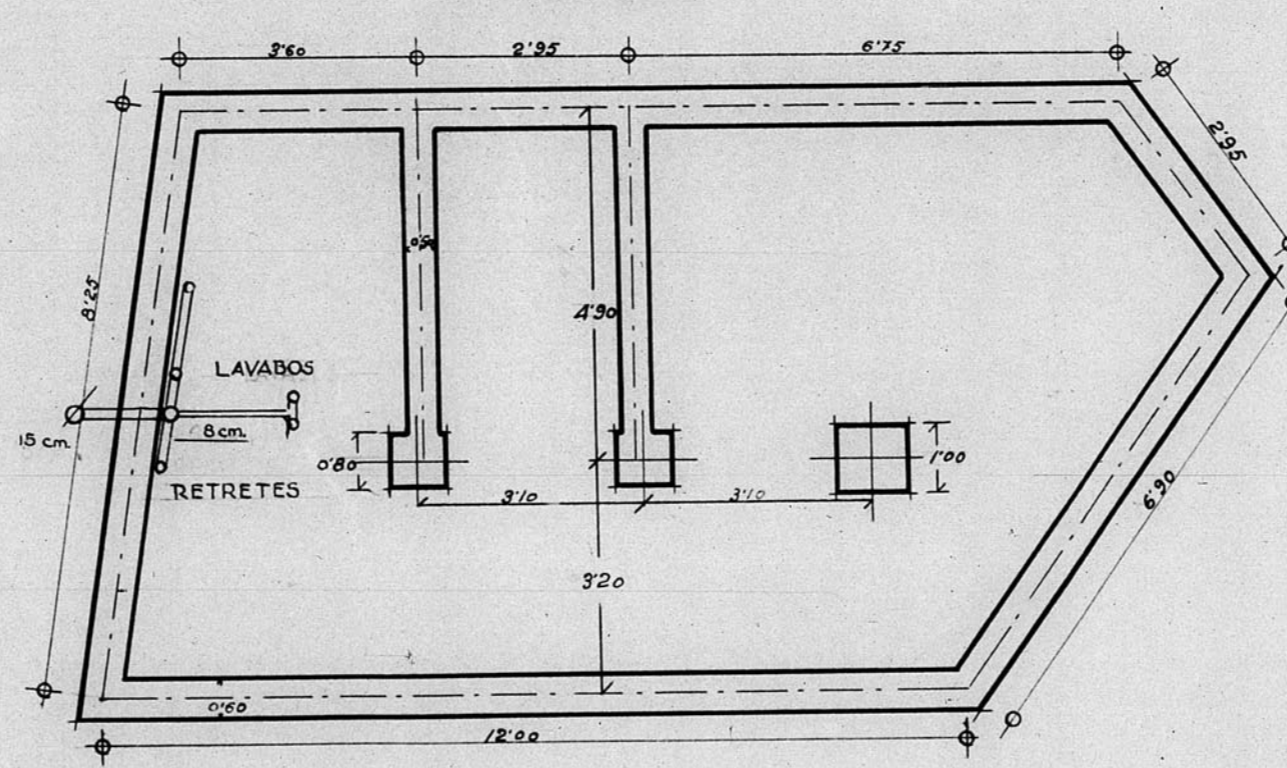

# Cubierta

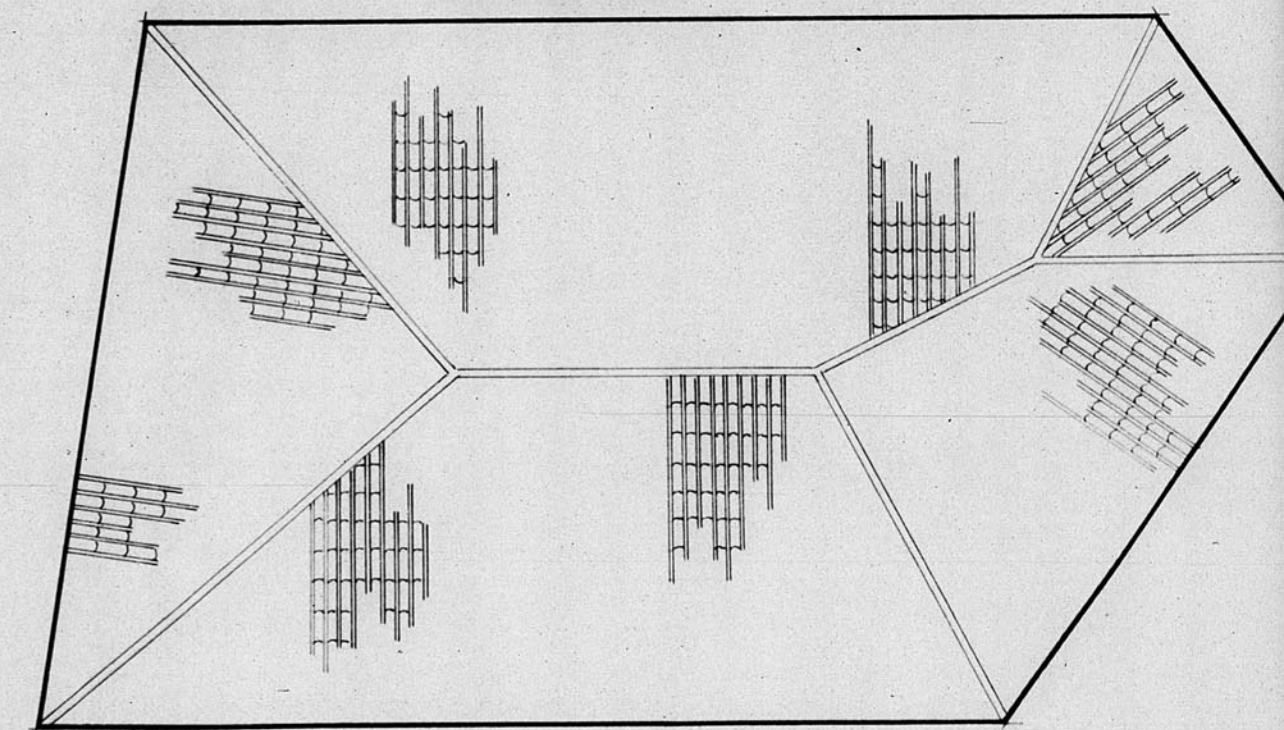

ESCALA 1/500

ESCALA 1/200

ESCALA 1/100

13.072

Dirección General de Regiones Devastadas



Oficina de Proyectos de la

Región Aragonesa

P. n.º


Localidad: Celadas

Arunto: Casa rectoral y dependencias parroquiales

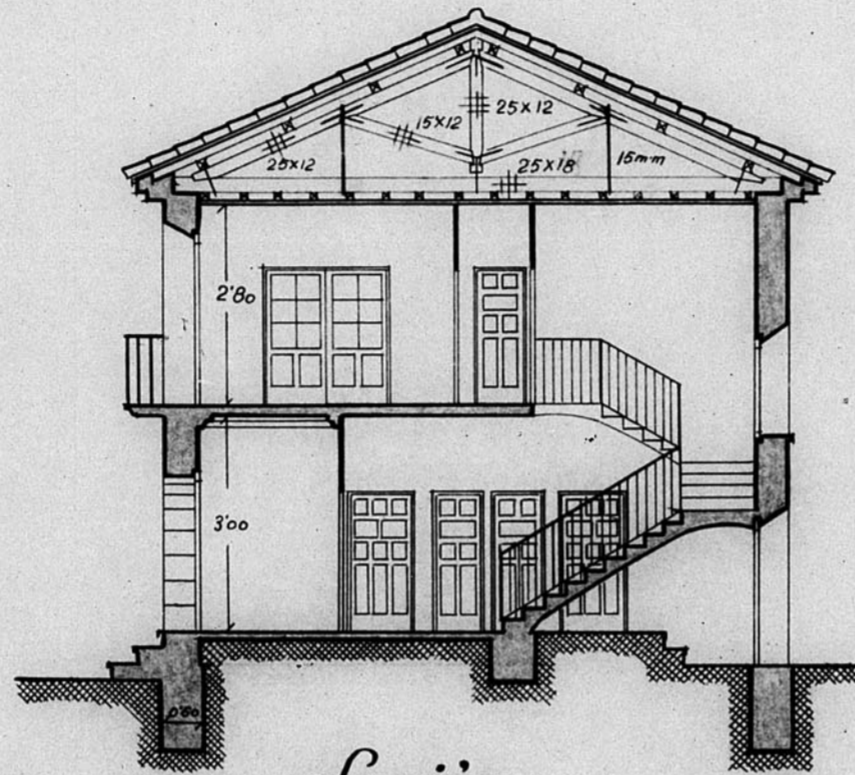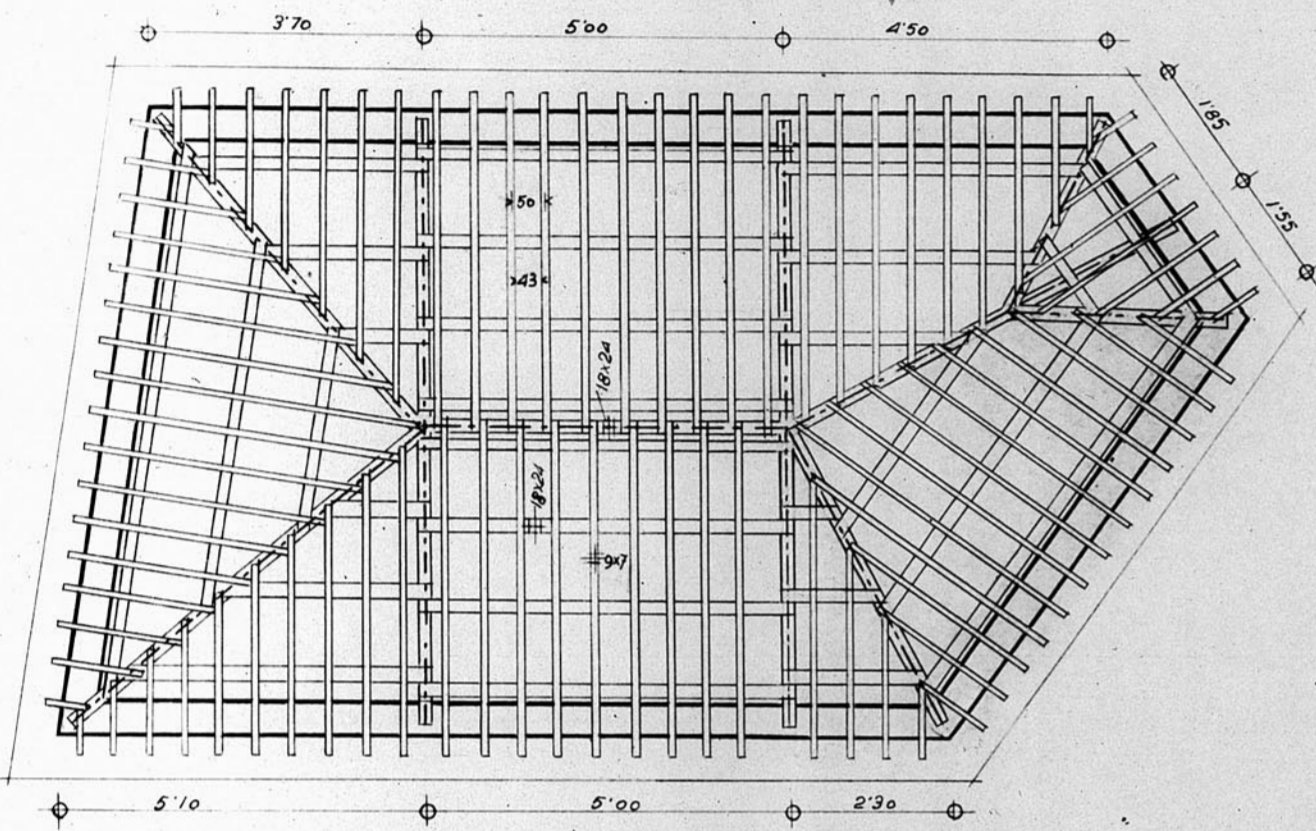


Sección

Cubierta

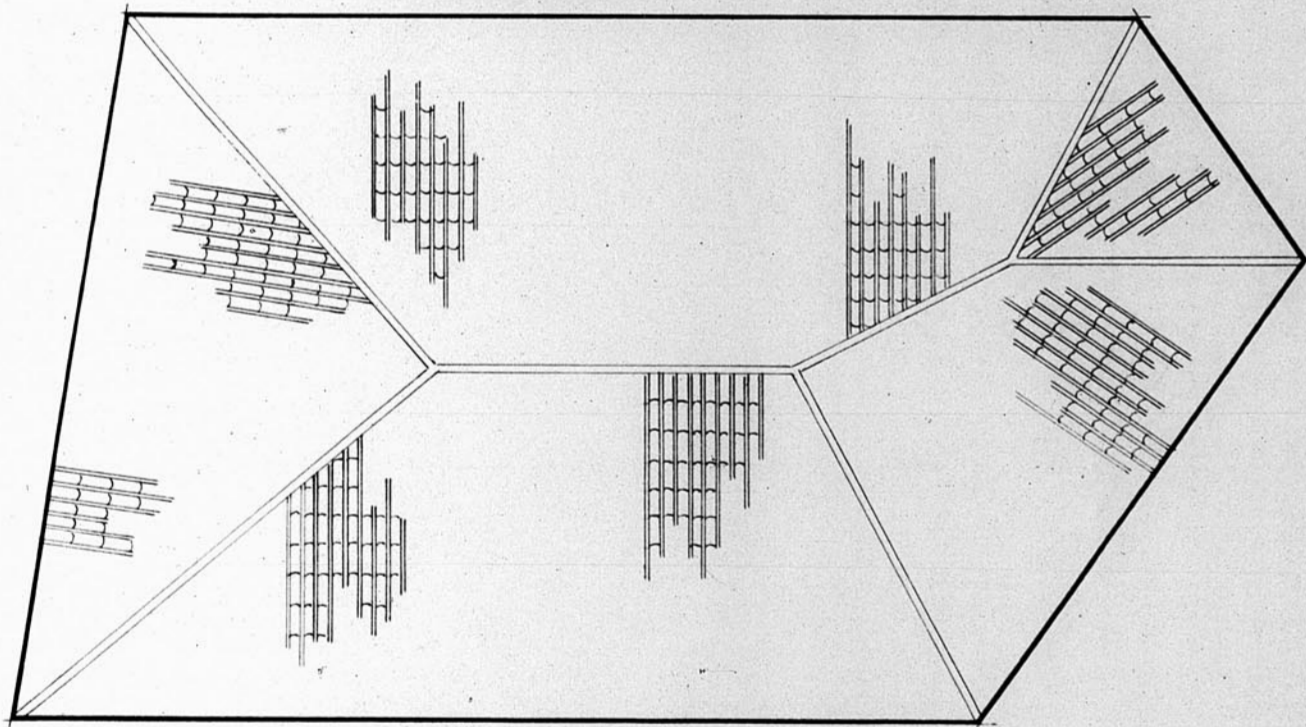

Detalle

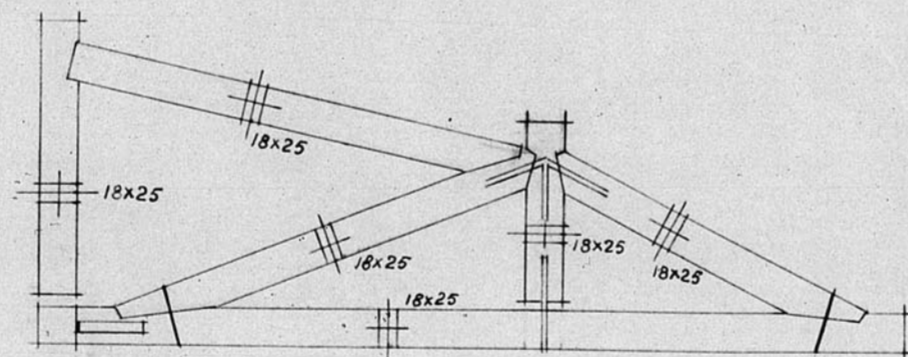

Planos:	Escala:
Emplazamiento	1:500
Solar	1:200
Entramado	1:100
Cimientos	"
Cubierta	"
Sección	"
Detalle	1:50

V.º B.º  
El Arquitecto Defe.

Teruel, Enero 1942  
El Arquitecto,

Modificaciones:

Virados:

JUNTA DE CONSTRUCCION DE LA PROVINCIA DE TERUEL  
OFICINA TECNICA  
Número de Archivo 407