



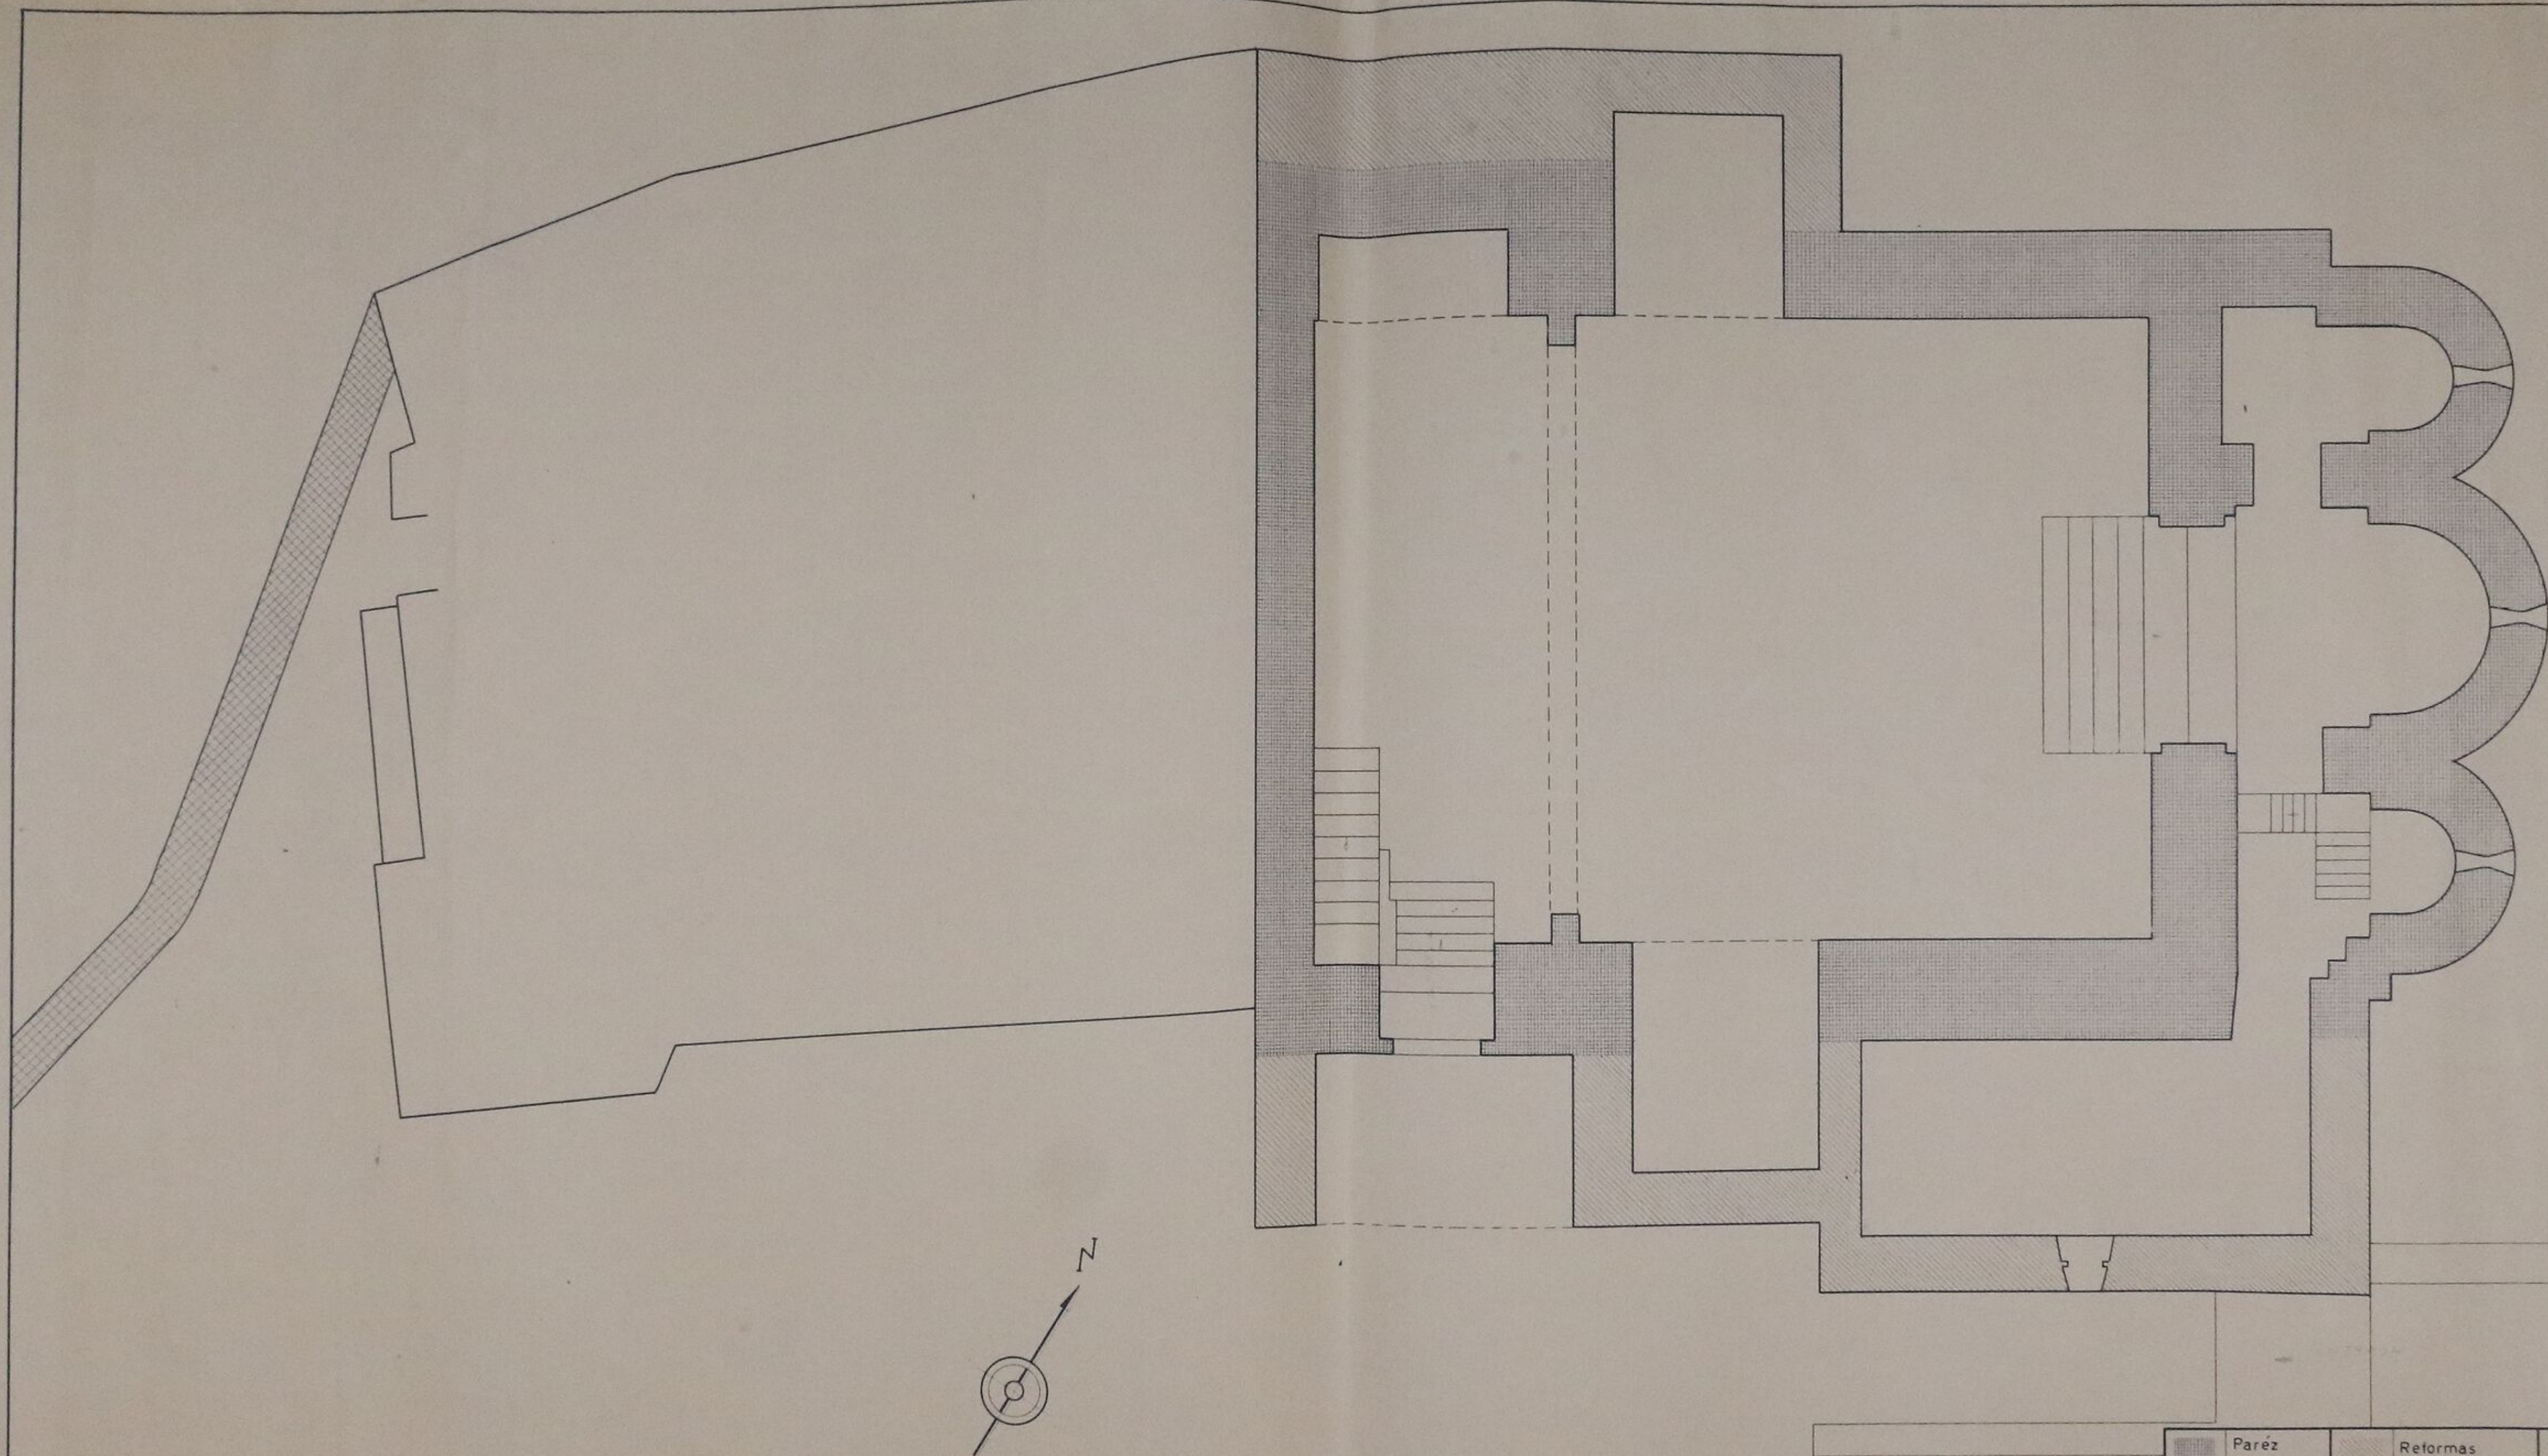

	Paréz orixinals		Reformas posteriors		Muralla
escala	fecha	nombre			plano
1/50	1972-73	curso SESTENO C.L.A. L'AINSA			4
MURO DE RODA — PARROQUIA planta					

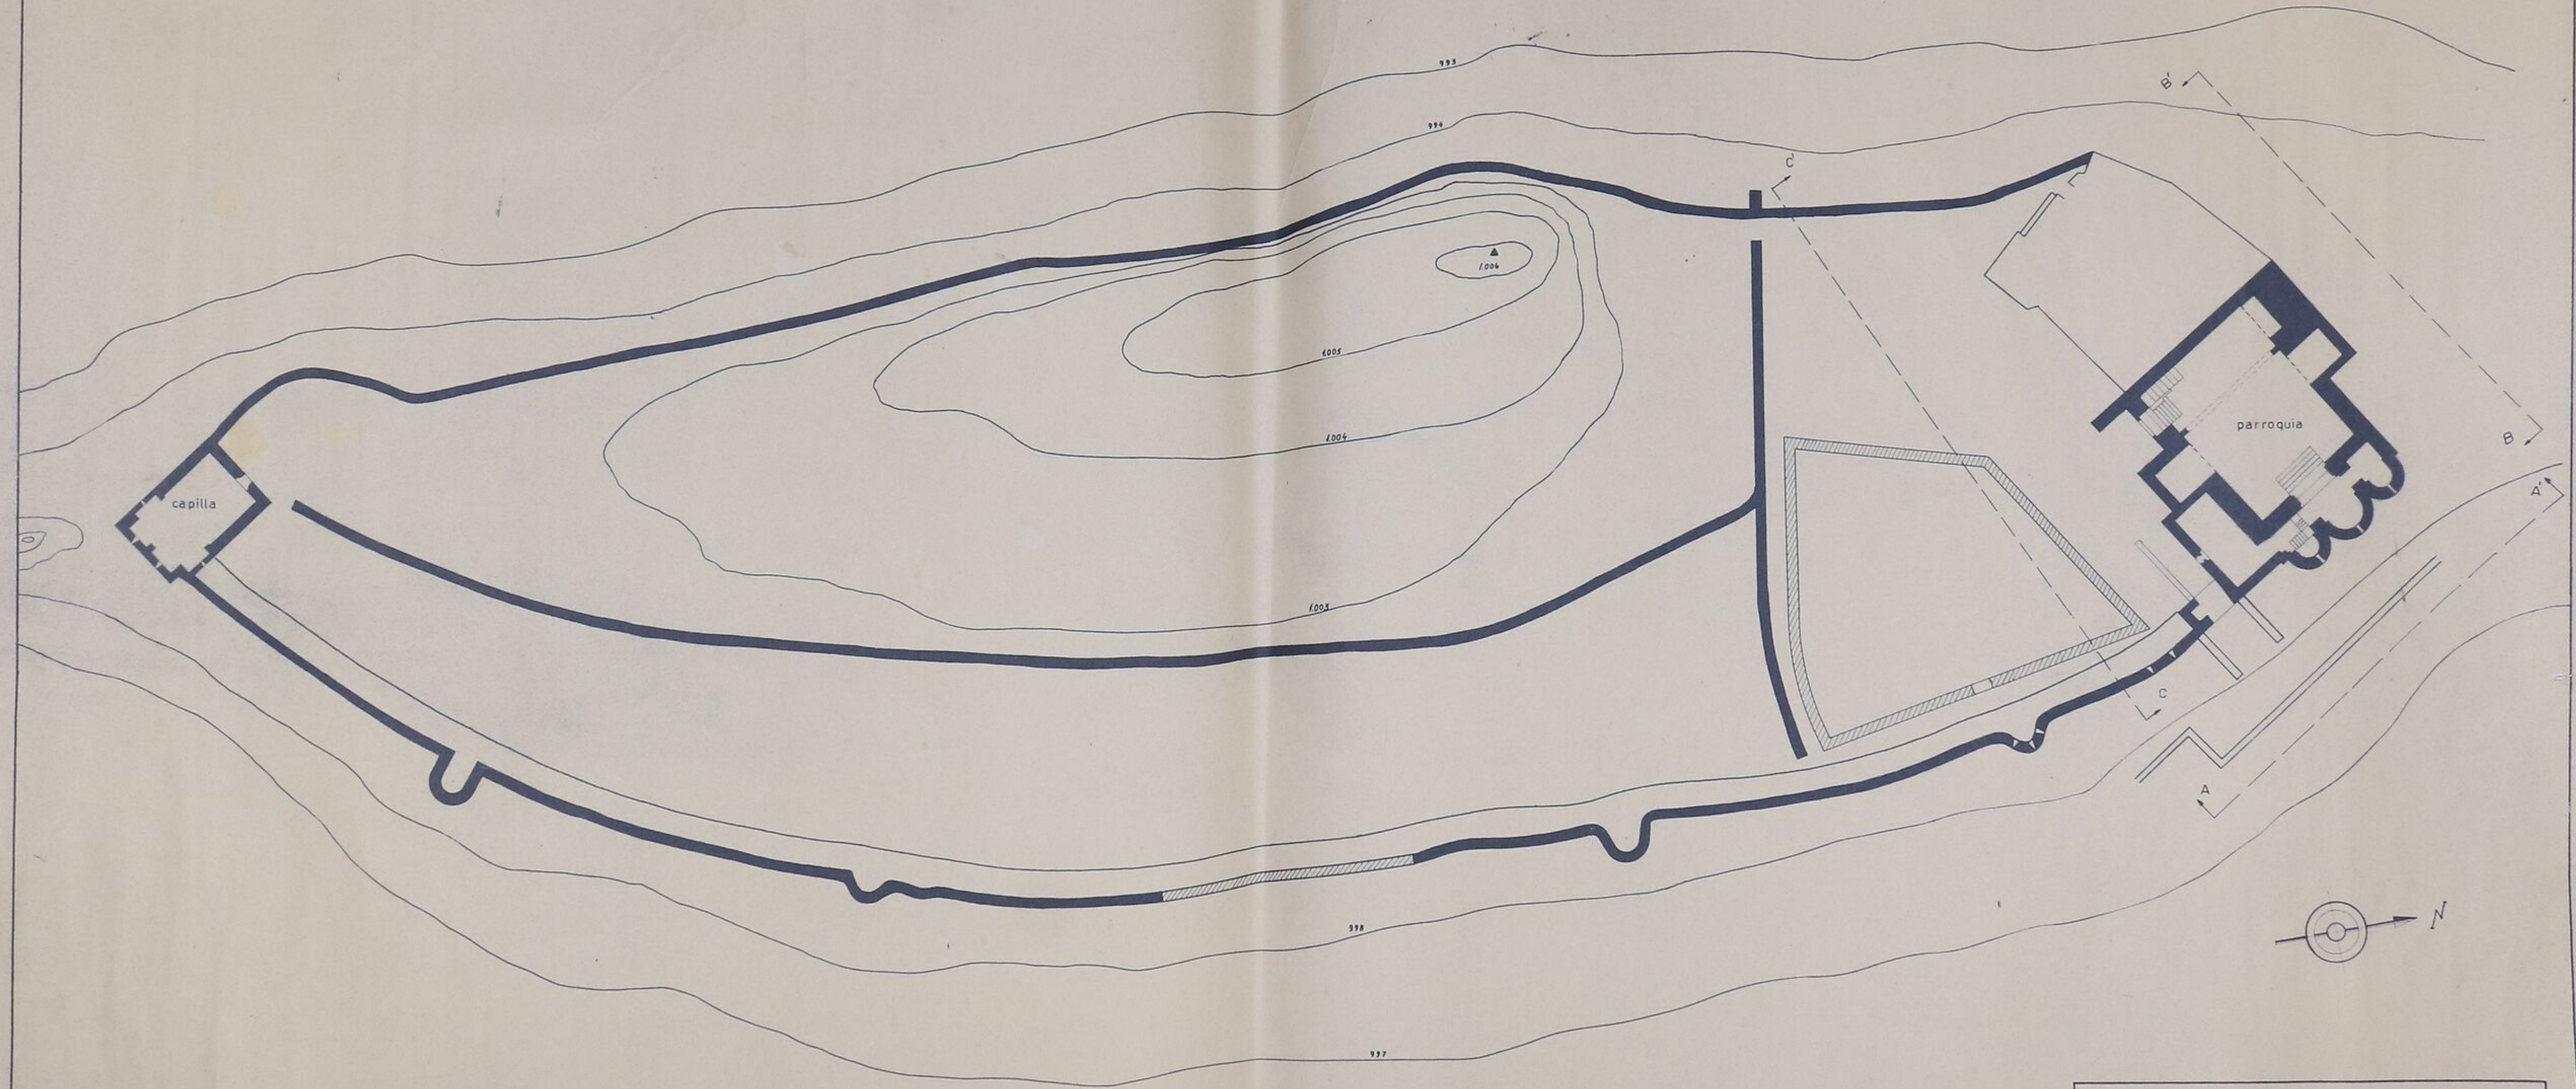

escala	fecha	nombre	plano
1/200	1972-73	curso SESTENO C.L.A. L'AINSA	1
MURO DE RODA - CASTIELLO plano cheneral			