

Dirección General de Regiones Devastadas
Nuevas alineaciones de la calle de
Juan Yagüe de Salas

ESCALA 1/200

~ Cruce ~

CALLE YAGUE DE SALAS

CALLE DE LOS AMANTES

CINE VICTORIA

CORREOS

CALLE DEL SALVADOR

SOLAR RUINAS

SOLAR RUINAS

APODERADO
JOSE LOPEZ

SR. UTRILLAS

INFLIXION

INFLIXION

SR. UTRILLAS

CARBONERA

SR. UTRILLAS

FRUTERIA

SR. UTRILLAS


SOLAR
CINE DE VERANO

PLAZA
DEL
GENERAL MOLA


SOLAR EN RUINA
VM DE MARTIN ABOL
D. JOSE GARCIA
(DE LONGUE)

SOLAR
DE
LA S.A.F.A.

PLAZA DEL MERCADO

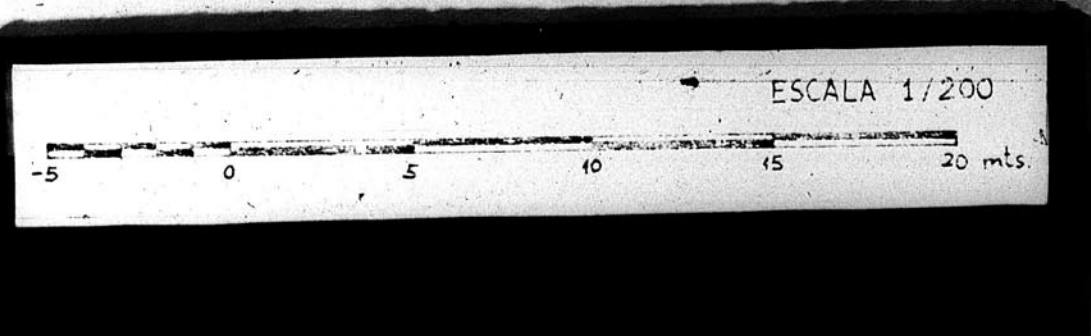

1359
13594

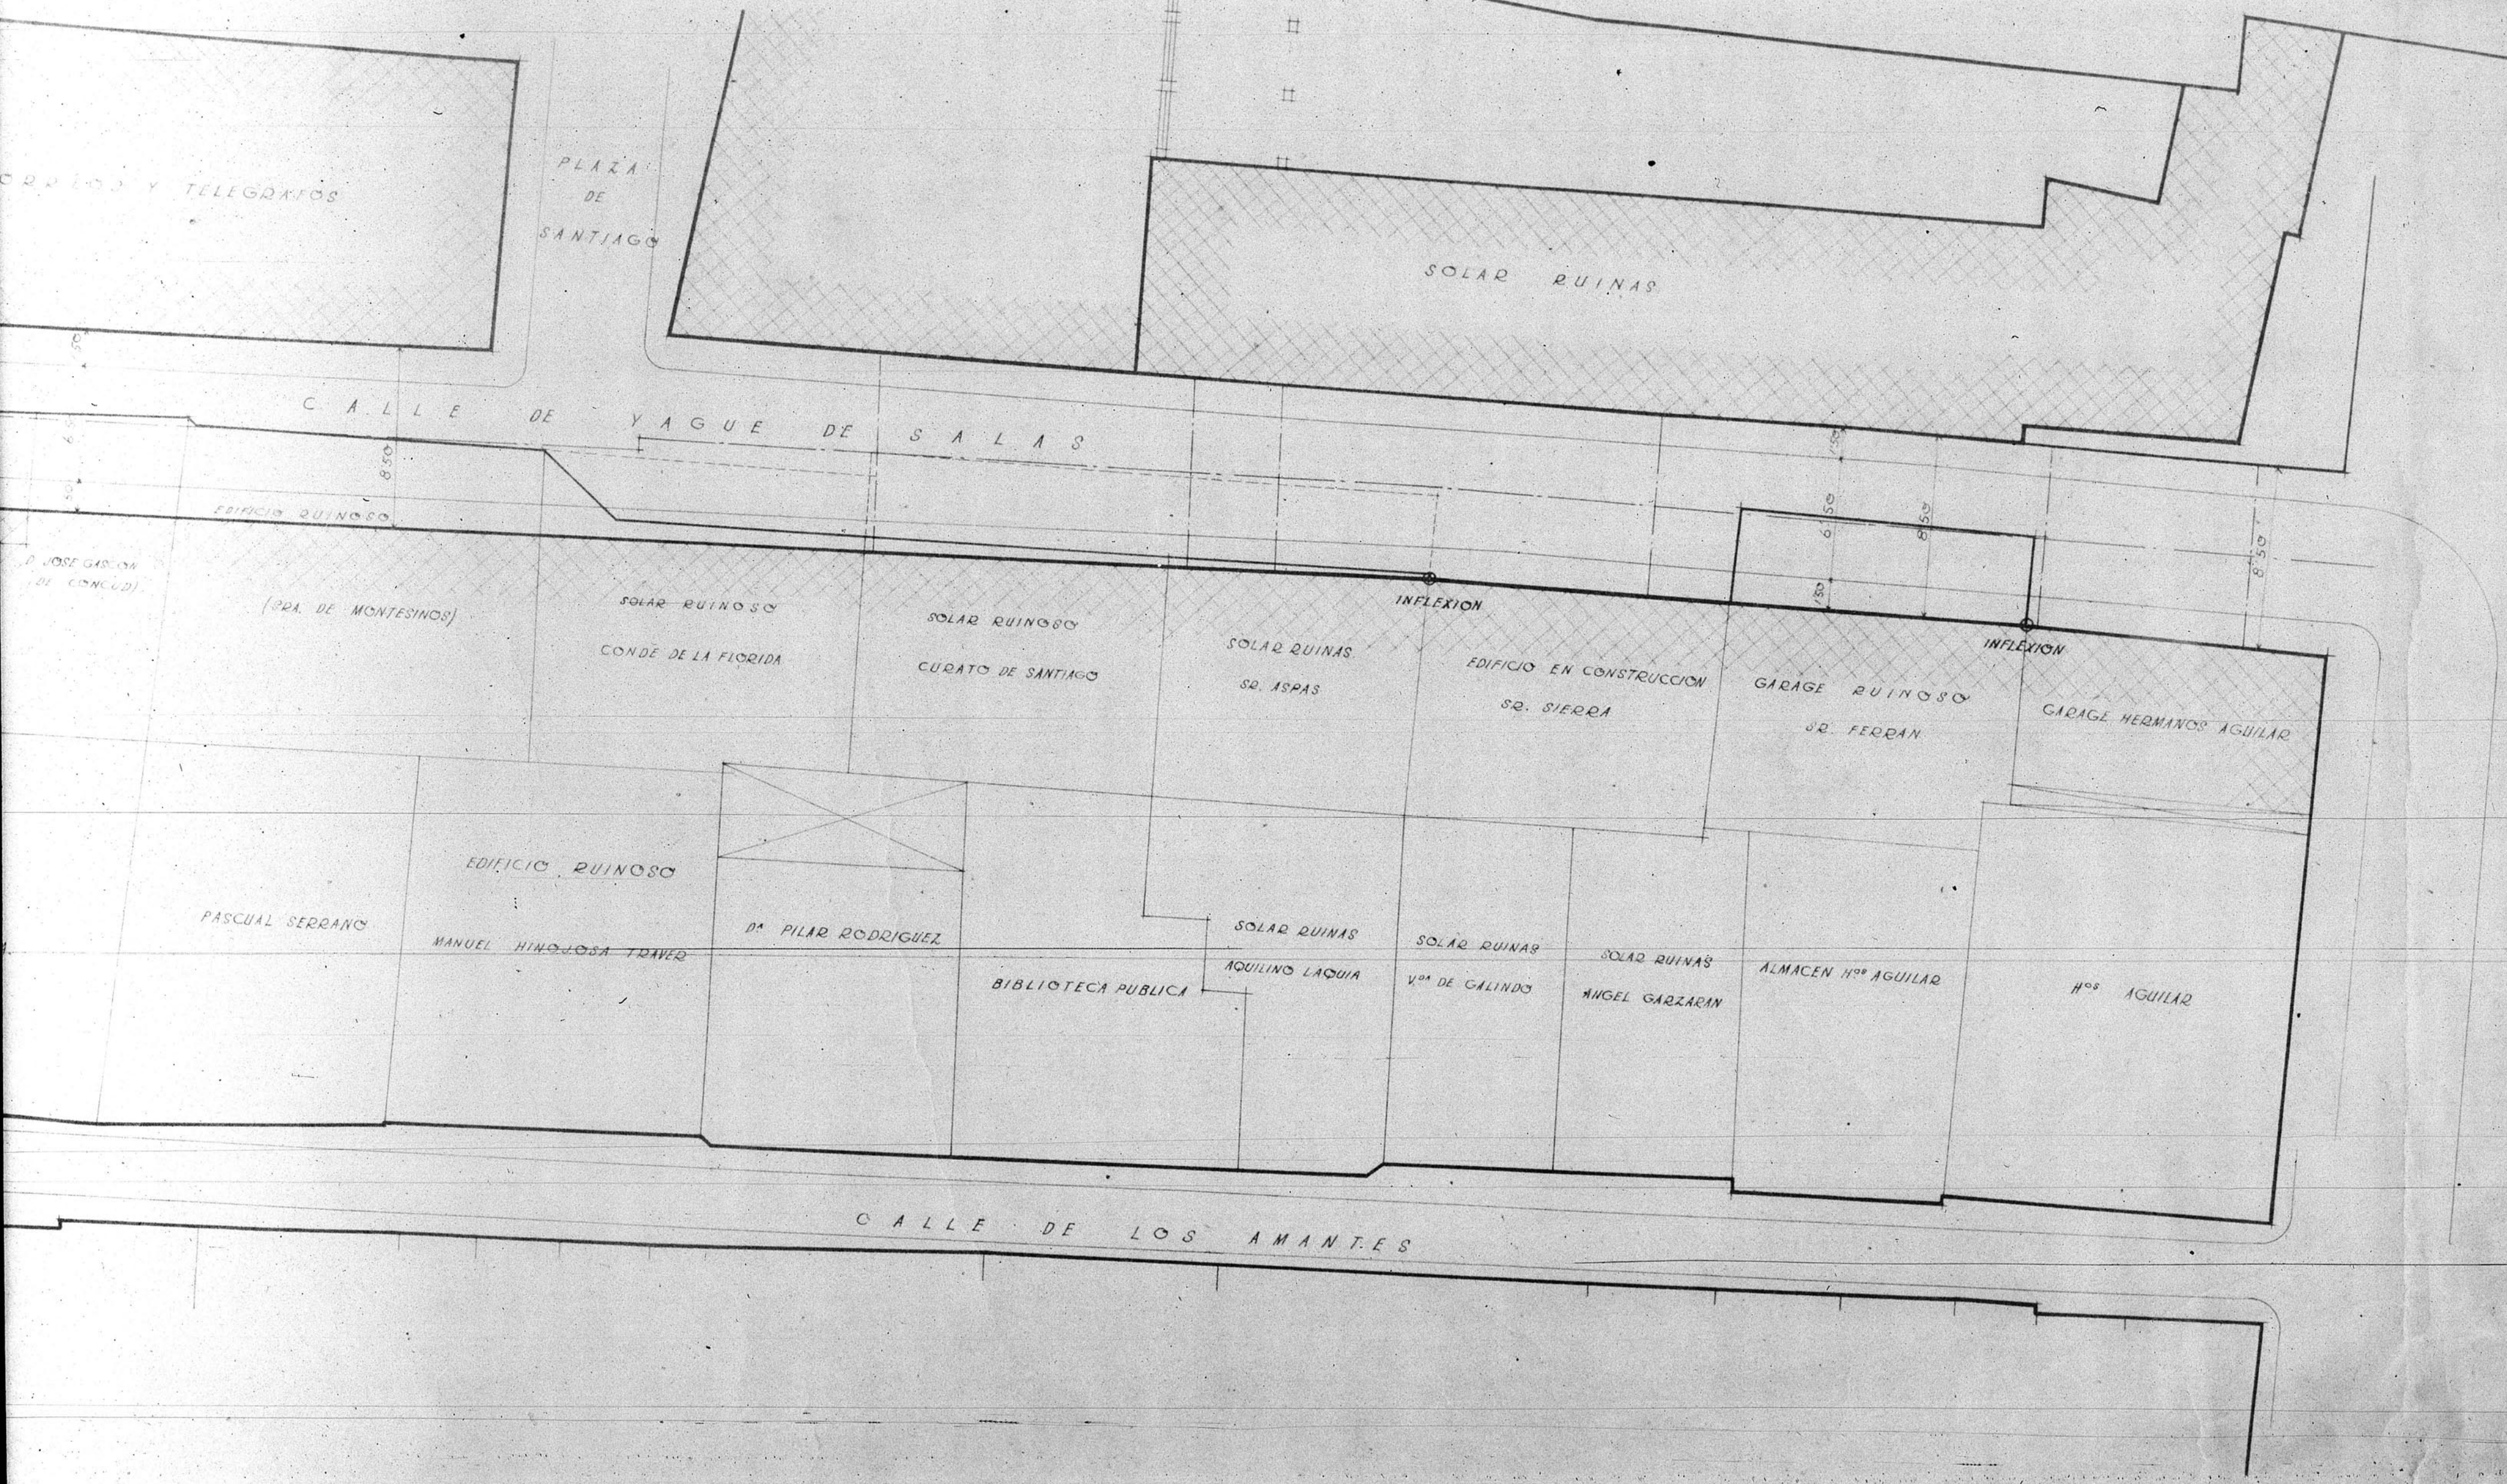

Yaragha Julio 1947
 El Arquitecto
 a. n. n.