
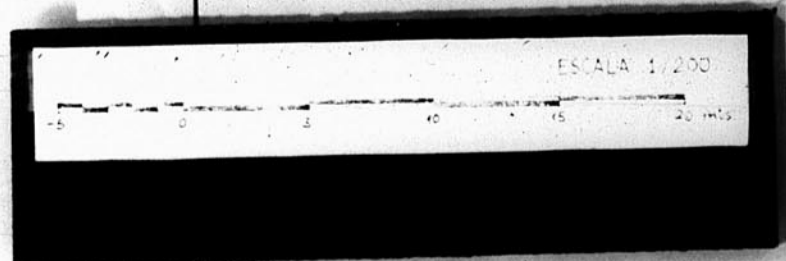


13.302

TERUEL

PLANO DE UNA ZONA

Escala 1:200

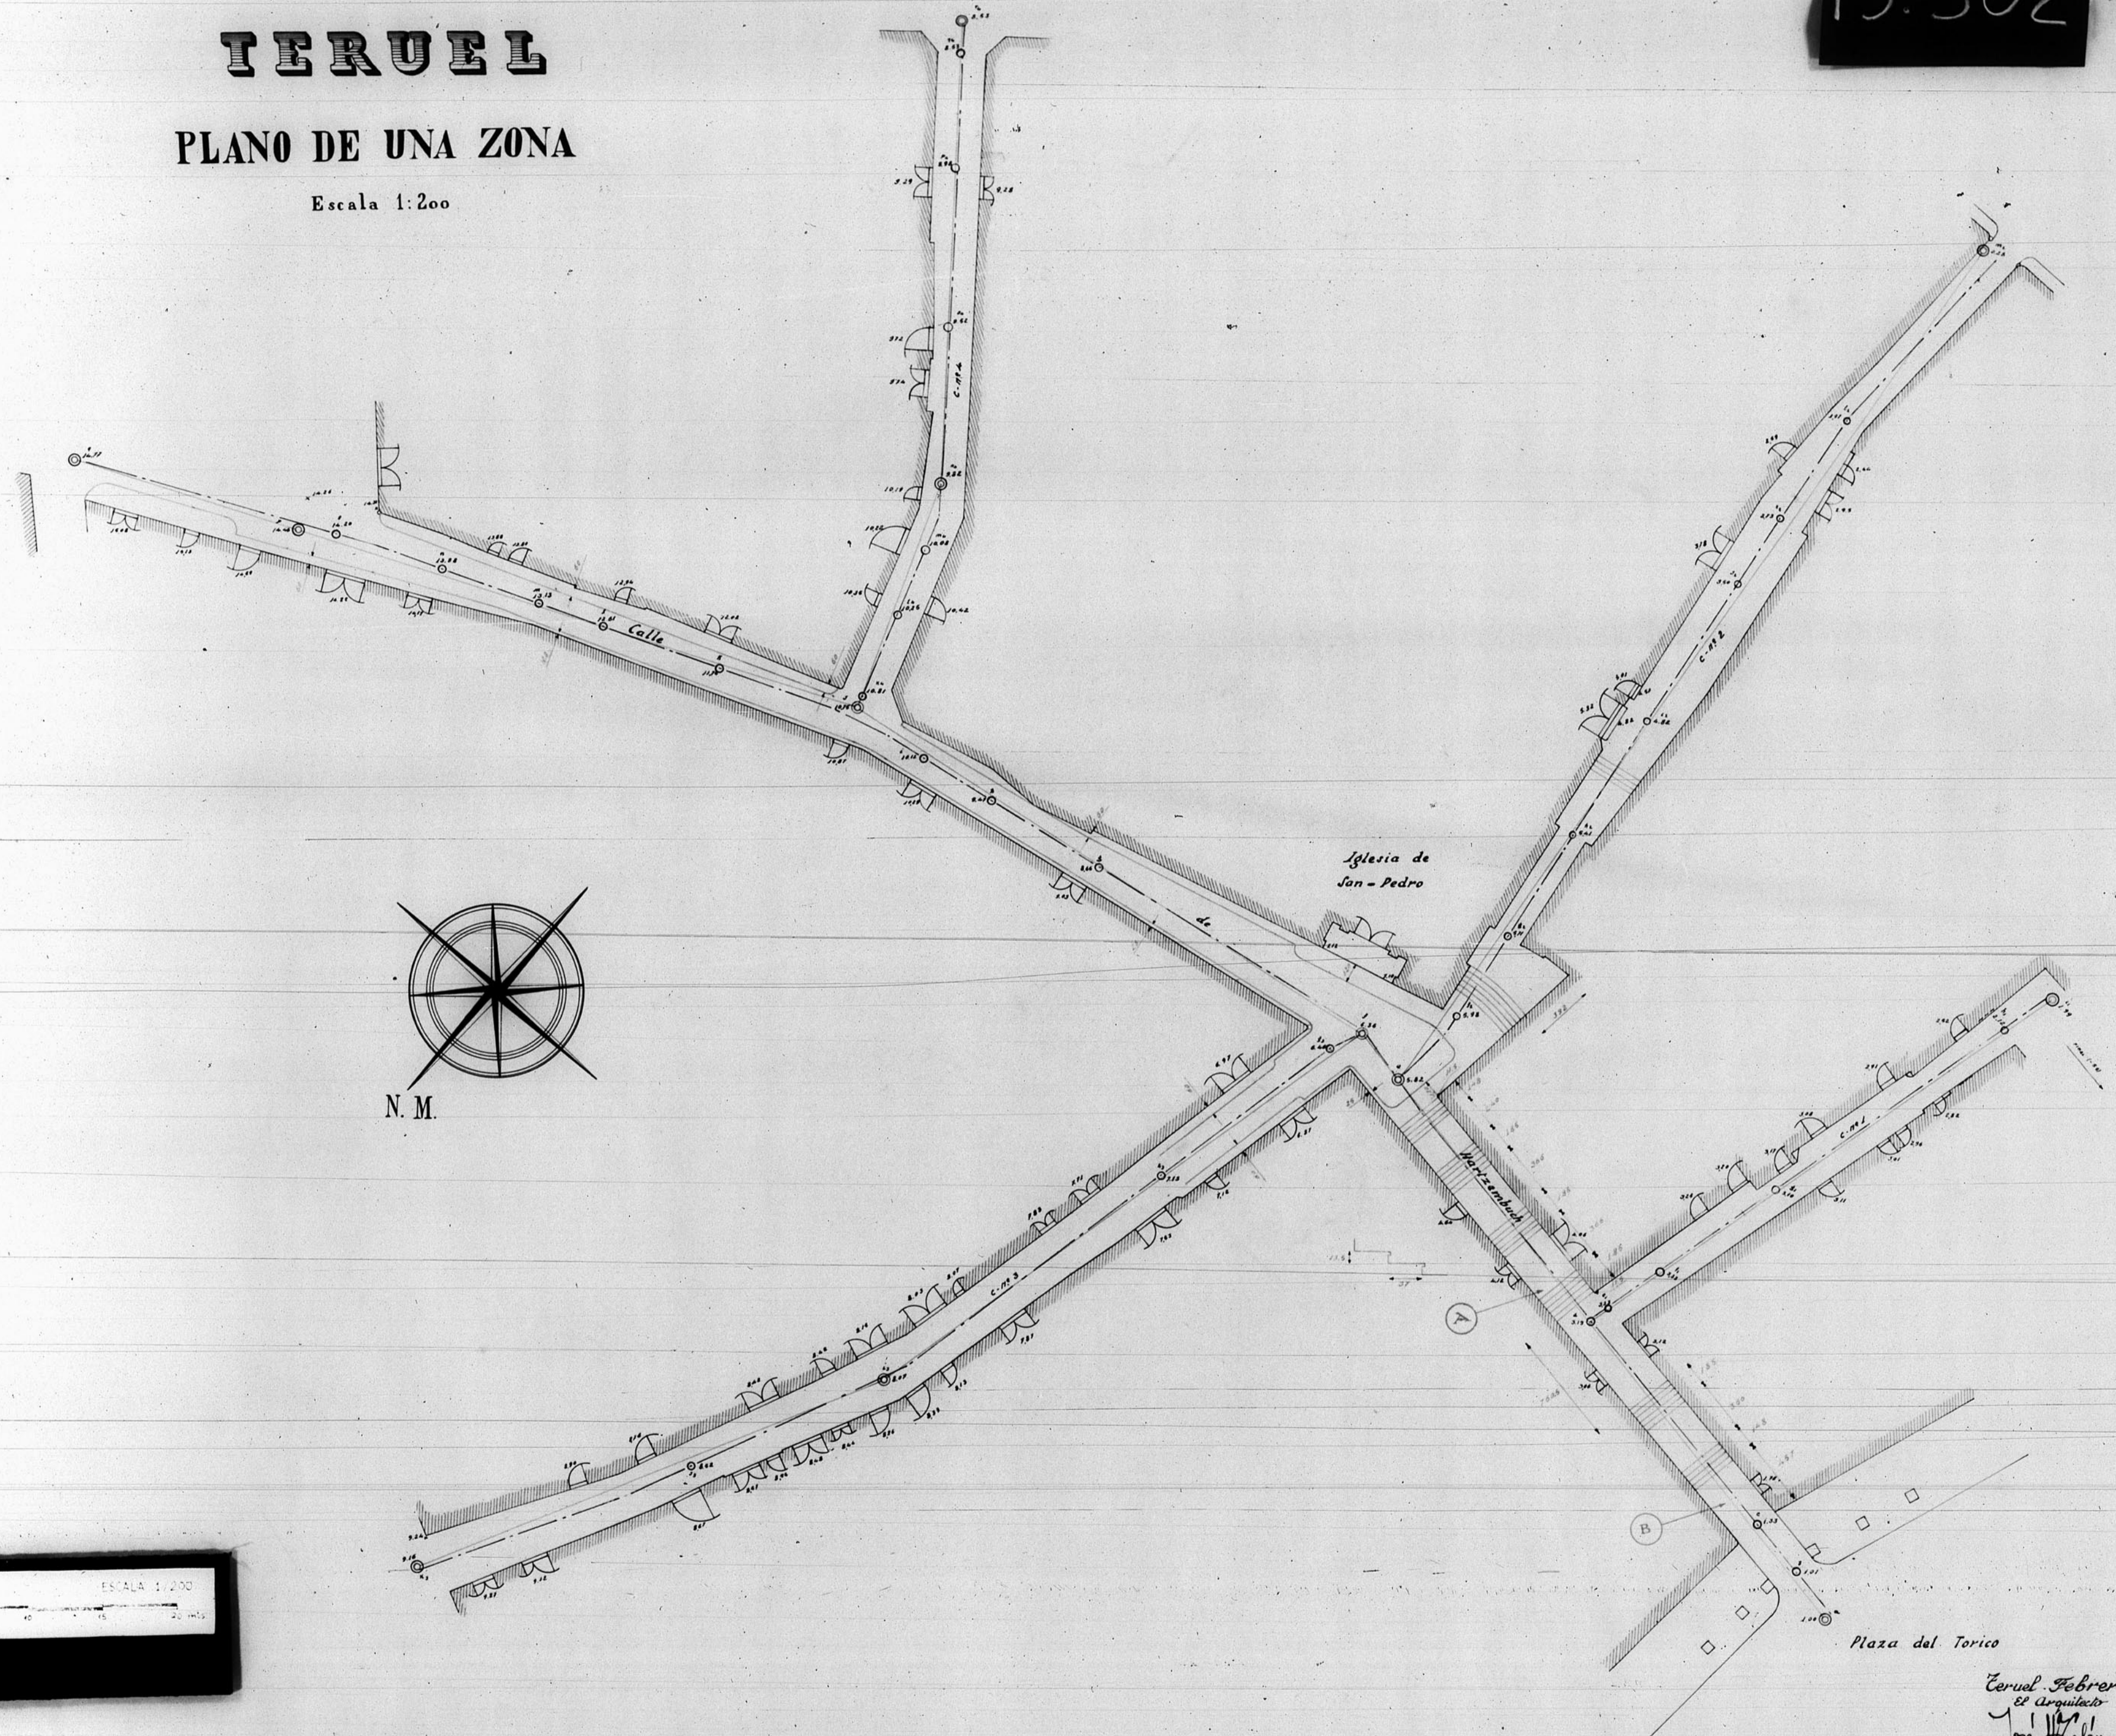

Teruel Febrero. 1944.
El Arquitecto
[Signature]