PUEBLO DE EL BAYO
ARTESANIAS

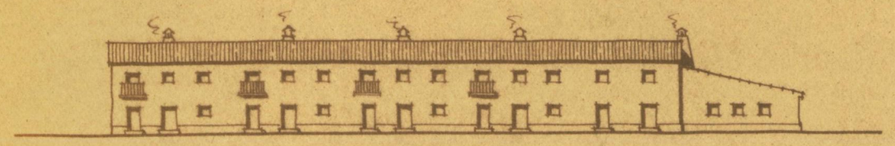

FACHADAS.

ESCALA 1:500.

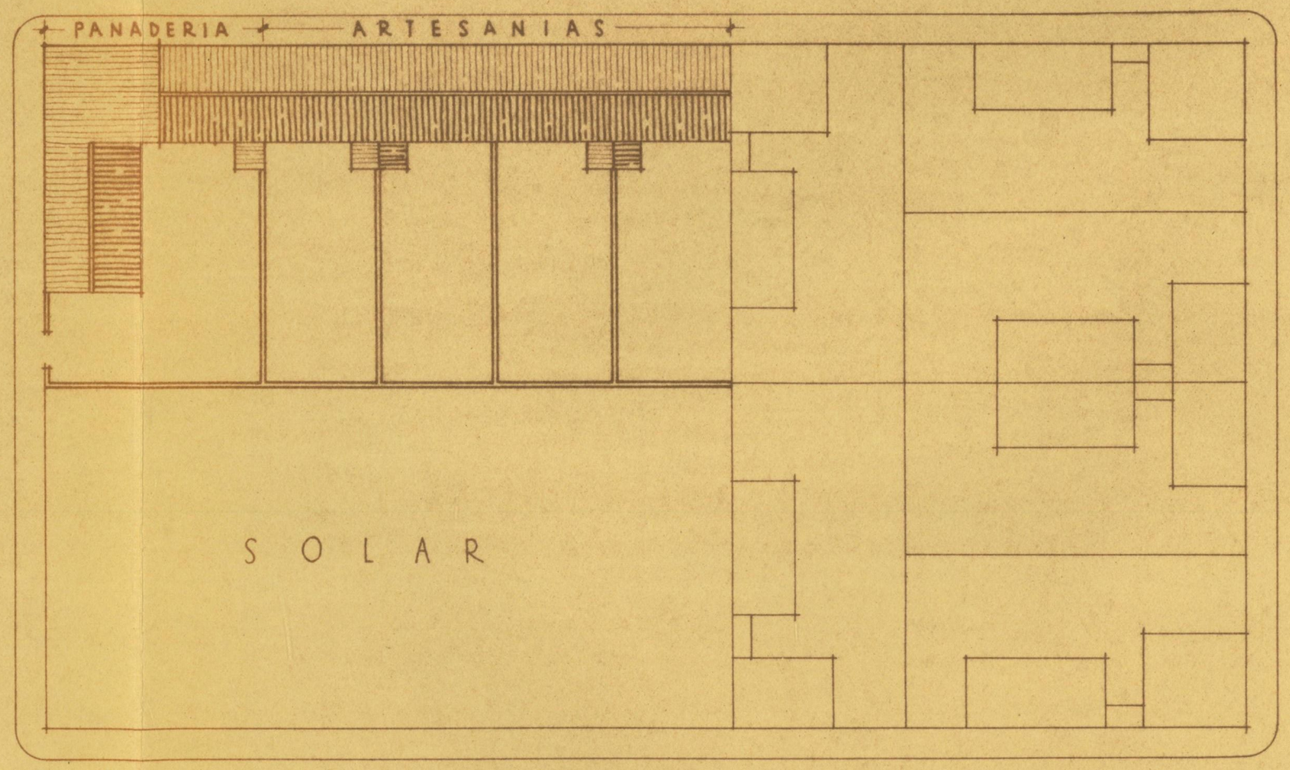

PLANTA.

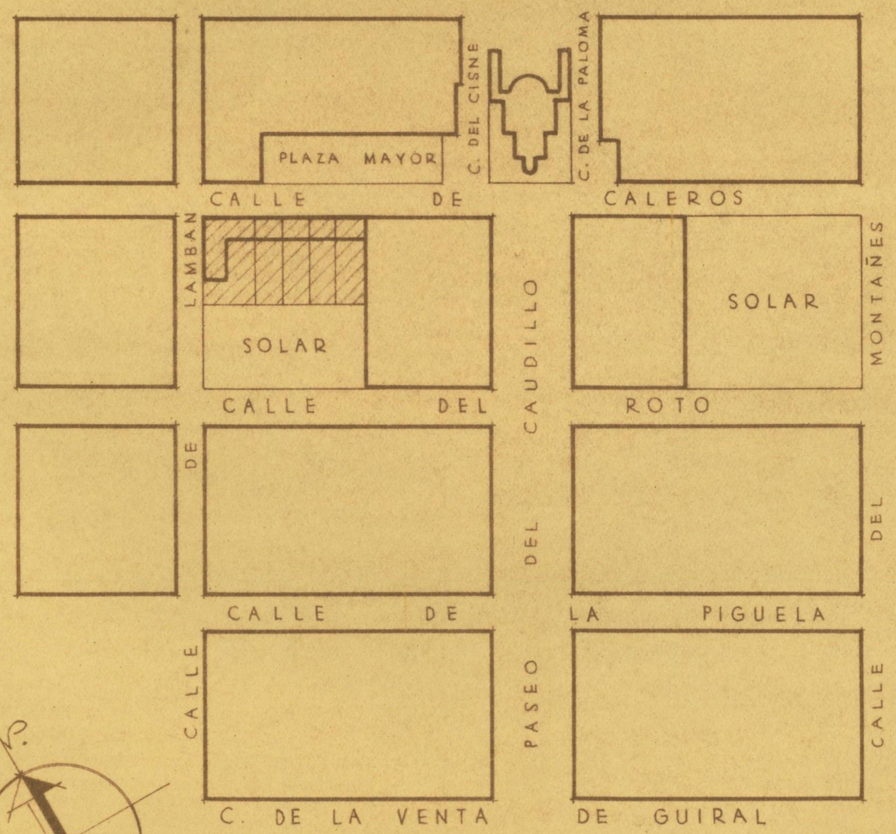

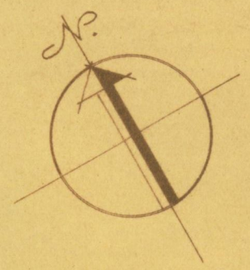

EMPLAZAMIENTO.
ESCALA 1:2000.

ZARAGOZA, MAYO DE 1960.

ARQUITECTO.

GOBIERNO DE ARAGON

PANADERIA

ESCALA 1:100

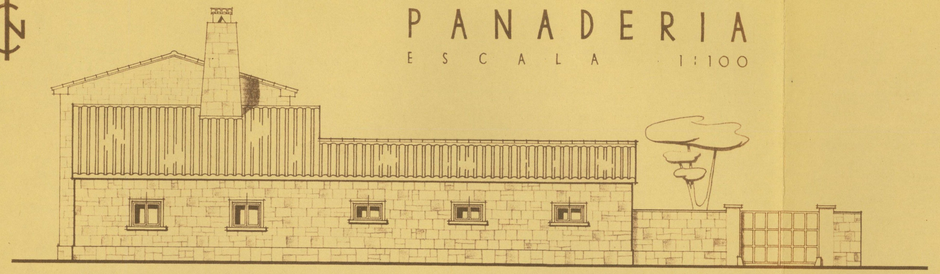

Fachada lateral

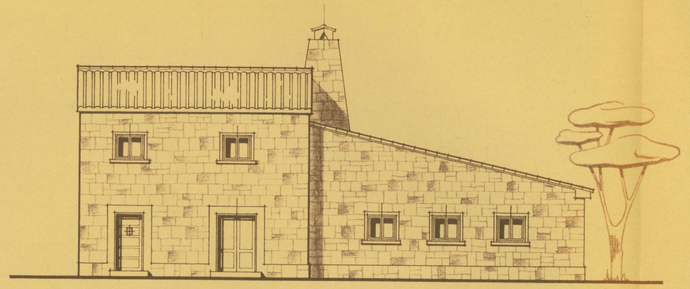

Fachada pral.

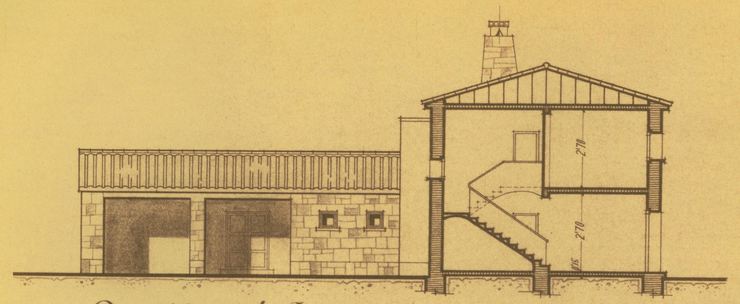

Sección A-B.

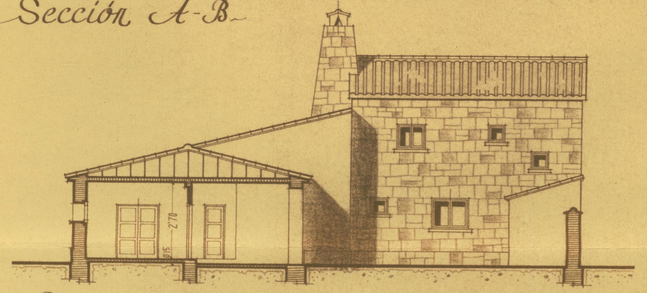

Sección C-D.

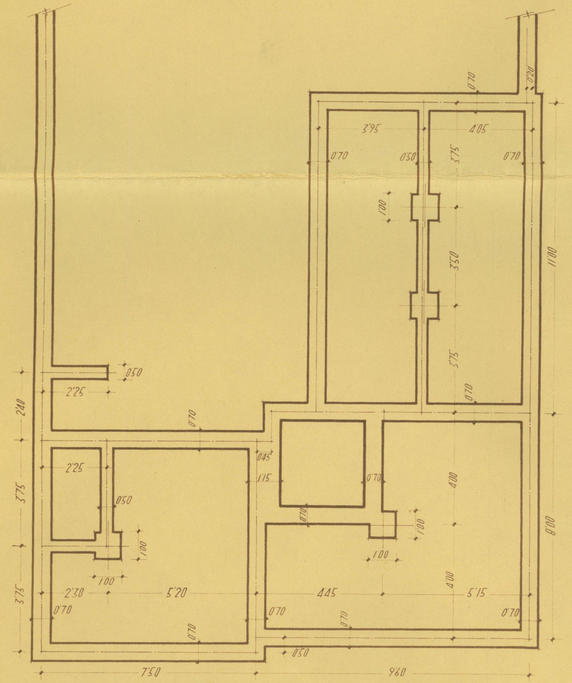

Cimientos.

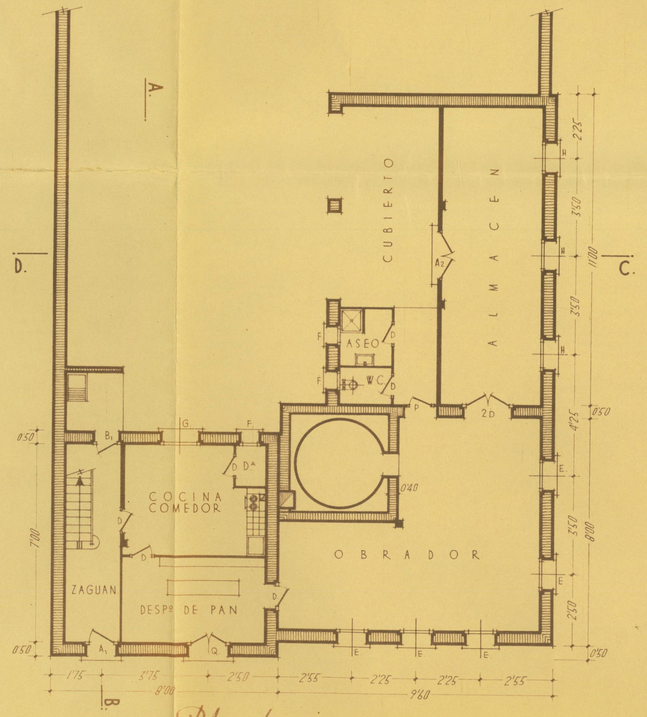

Planta.

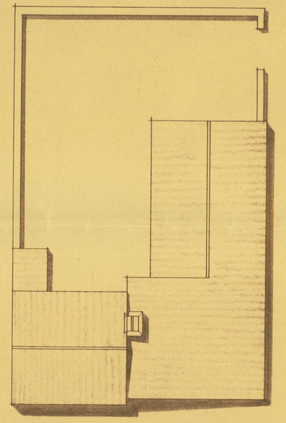

Cubiertas.

ESCALA 1:200

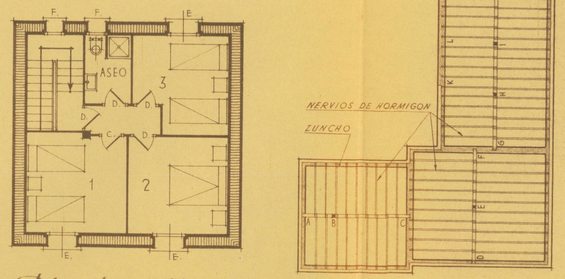

Planta alta.

Entramados.

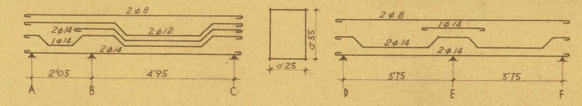

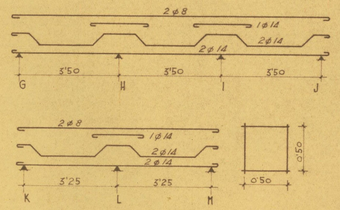

Jácenas.

ESTRIBOS 5 ϕ 6 m/m POR M.L.

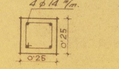

PILAR

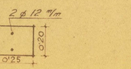

ZUNCHO

ZARAGOZA, MAYO DE 1960.

ARQUITECTO

GOBIERNO DE ARAGON

Vivienda Artesano, Tipo (F)

ESCALA 1:100

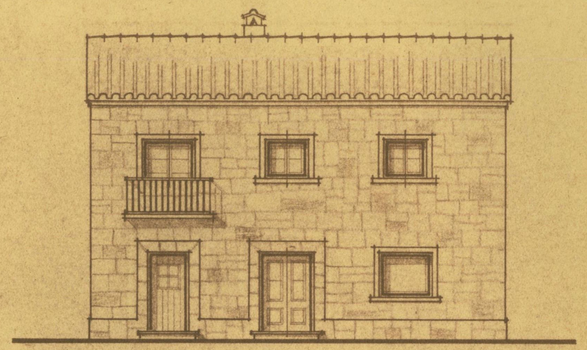

FACHADA PRINCIPAL

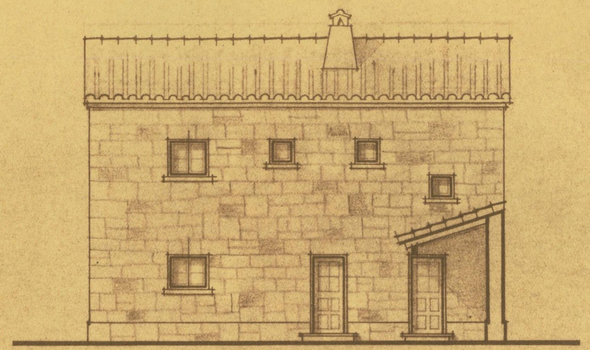

FACHADA POSTERIOR

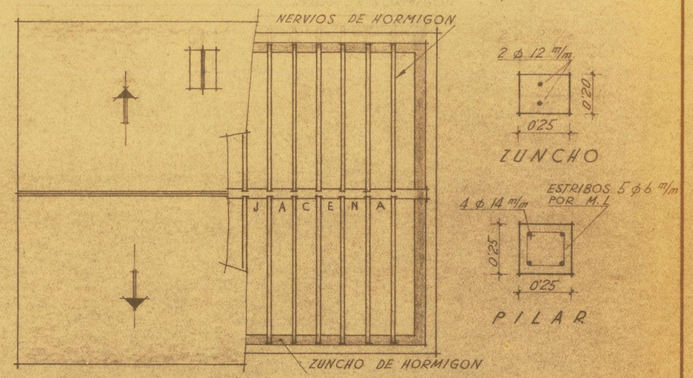

CUBIERTAS

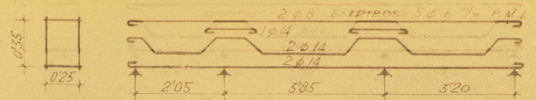

JACENA

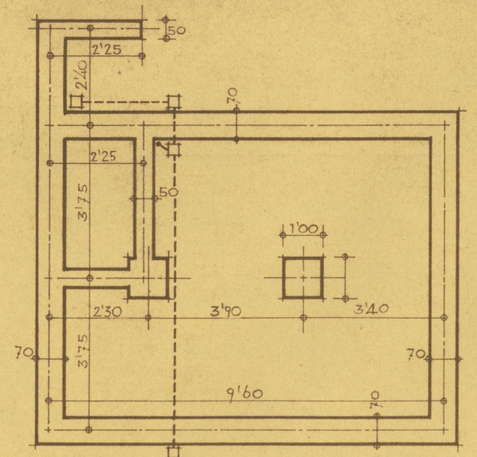

CIMIENTOS

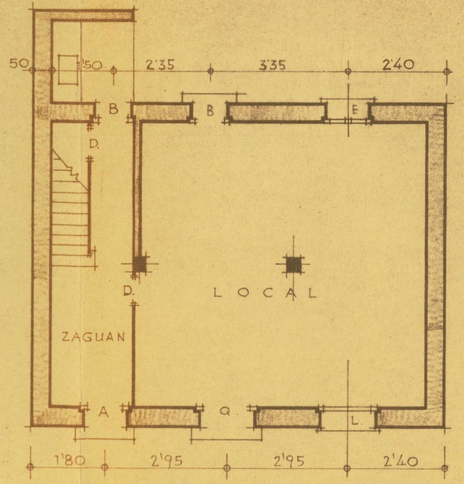

PLANTA BAJA

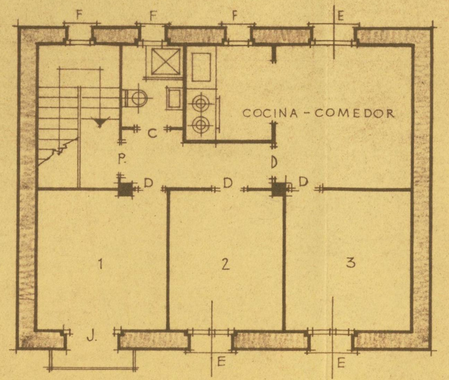

PLANTA ALTA

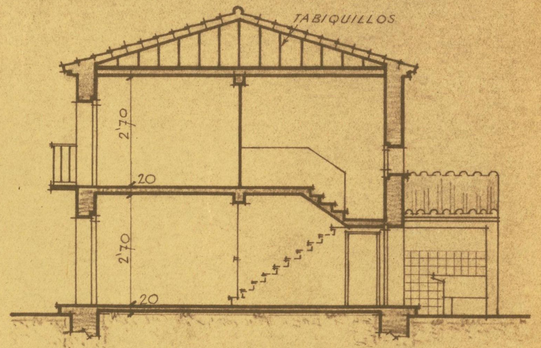

SECCIÓN

ZARAGOZA, MAYO DE 1960.

ARQUITECTO

GOBIERNO DE ARAGON