


12.326

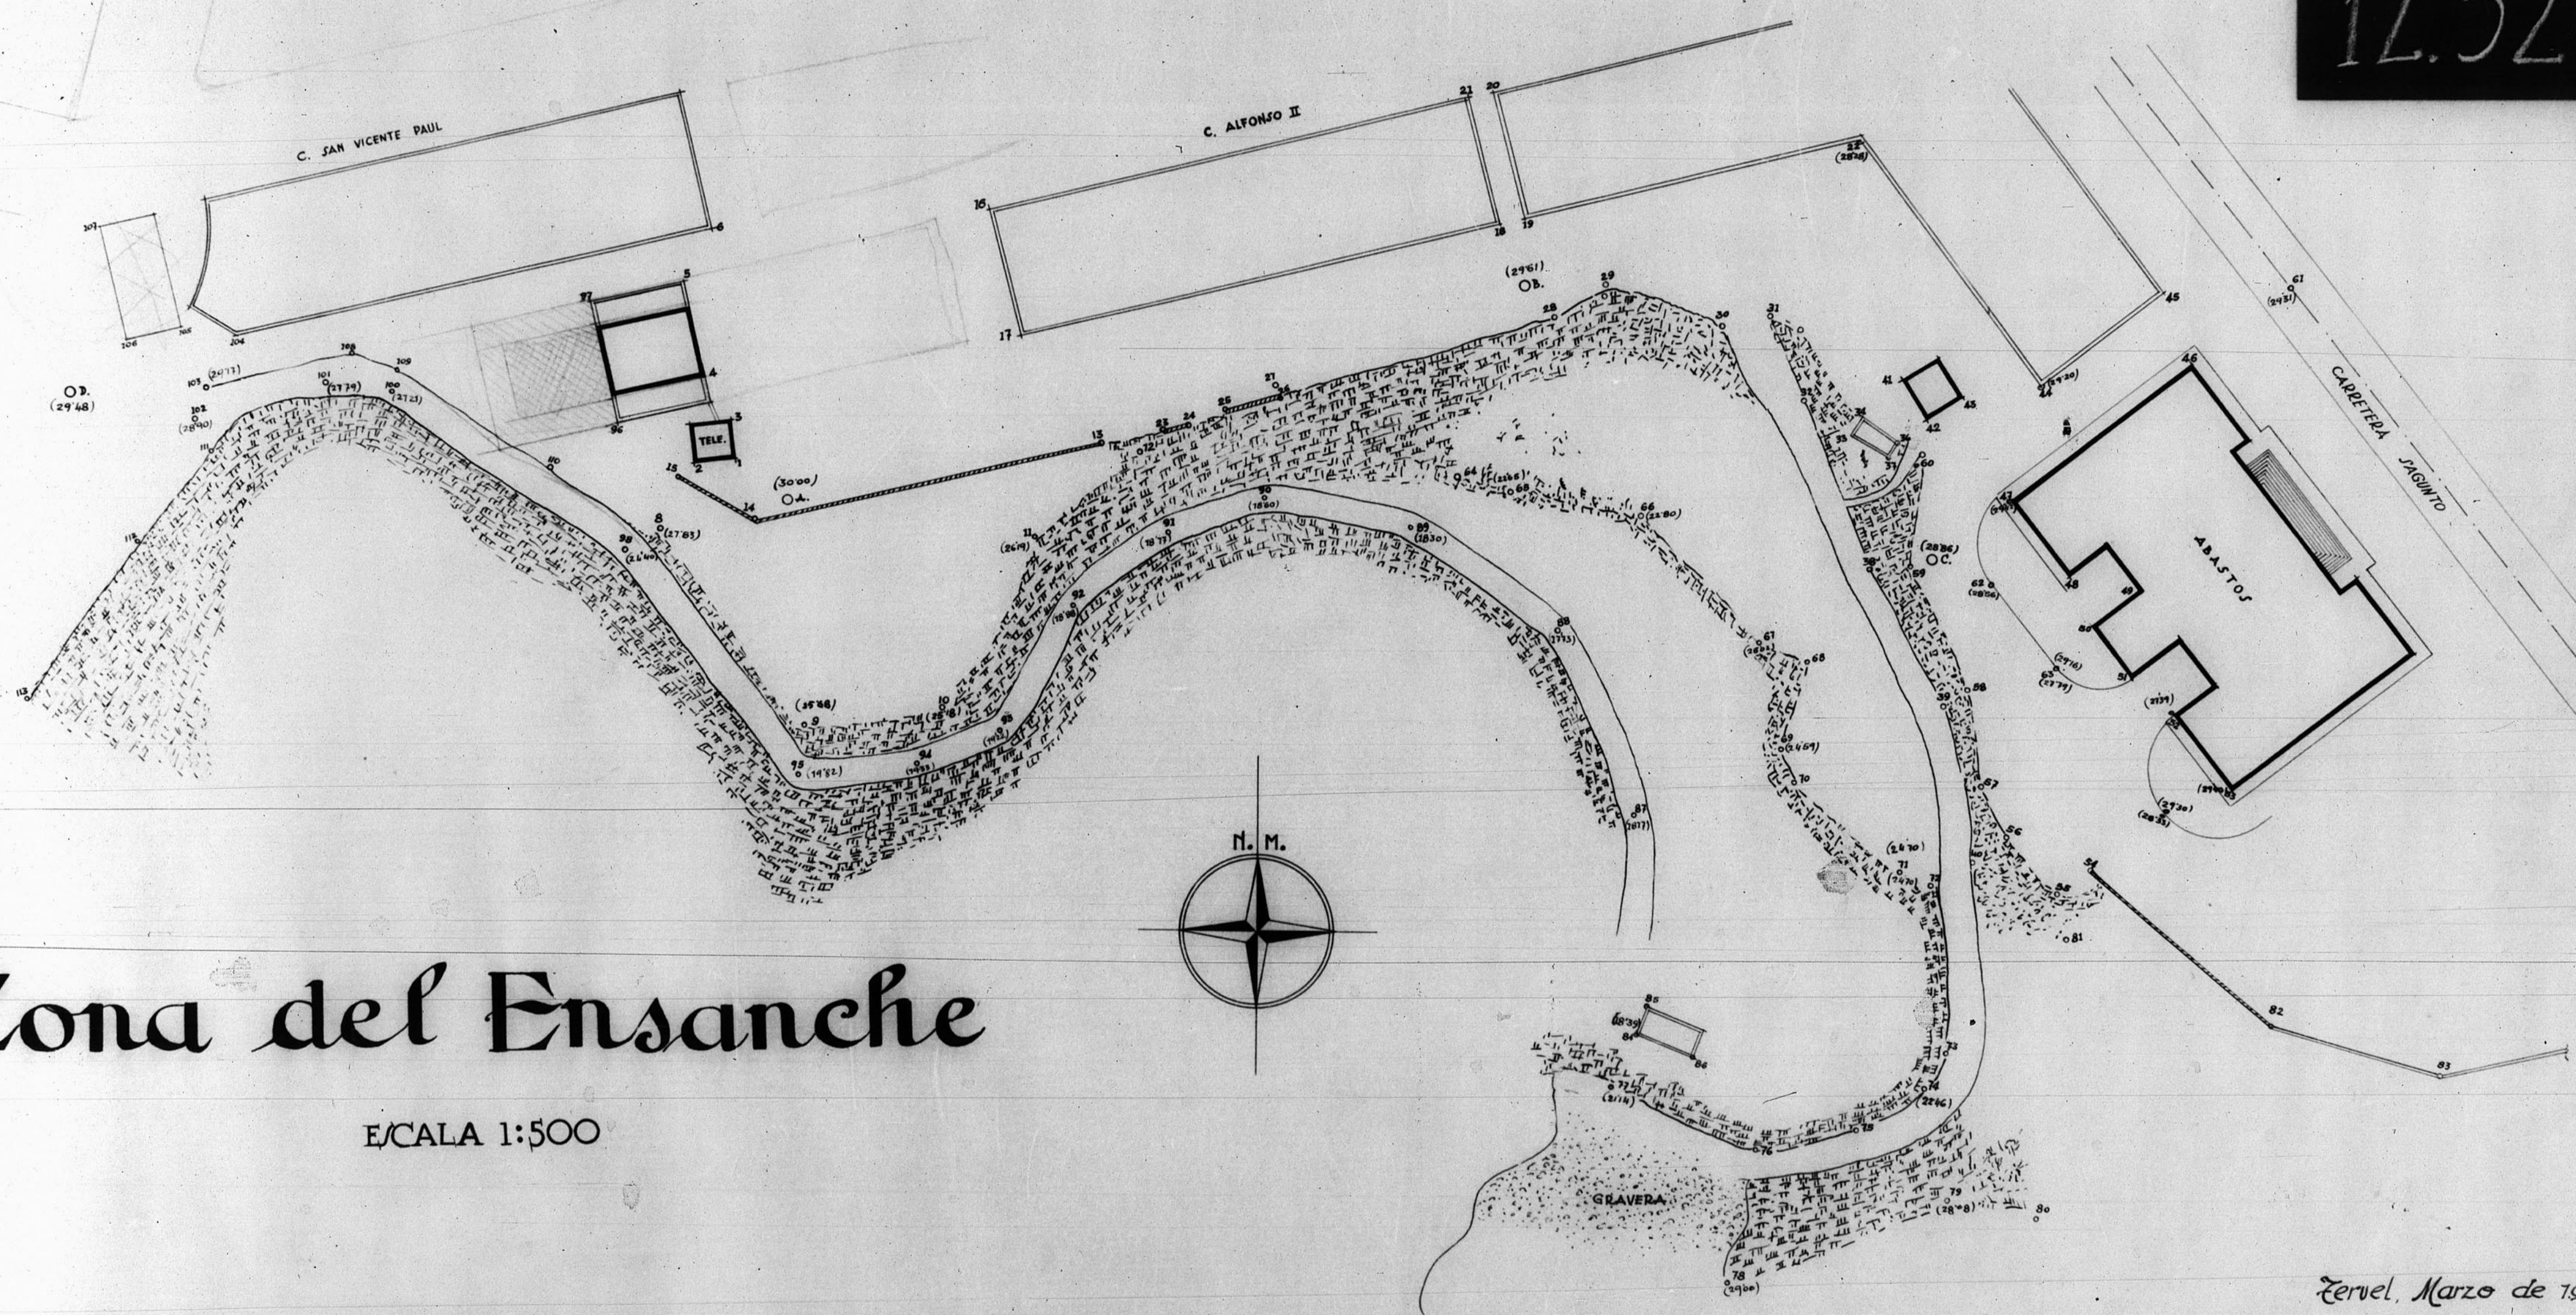

# Zona del Ensanche

E/CALE 1:500

Zeruel, Marzo de 1952.

ARCHIVO DE LA COMARCA DE  
TERUEL  
BANDEJA N.º 10. PLANO N.º 299 A

