


Ayuntamiento de Teruel.

Sección de Arquitectura.

13607

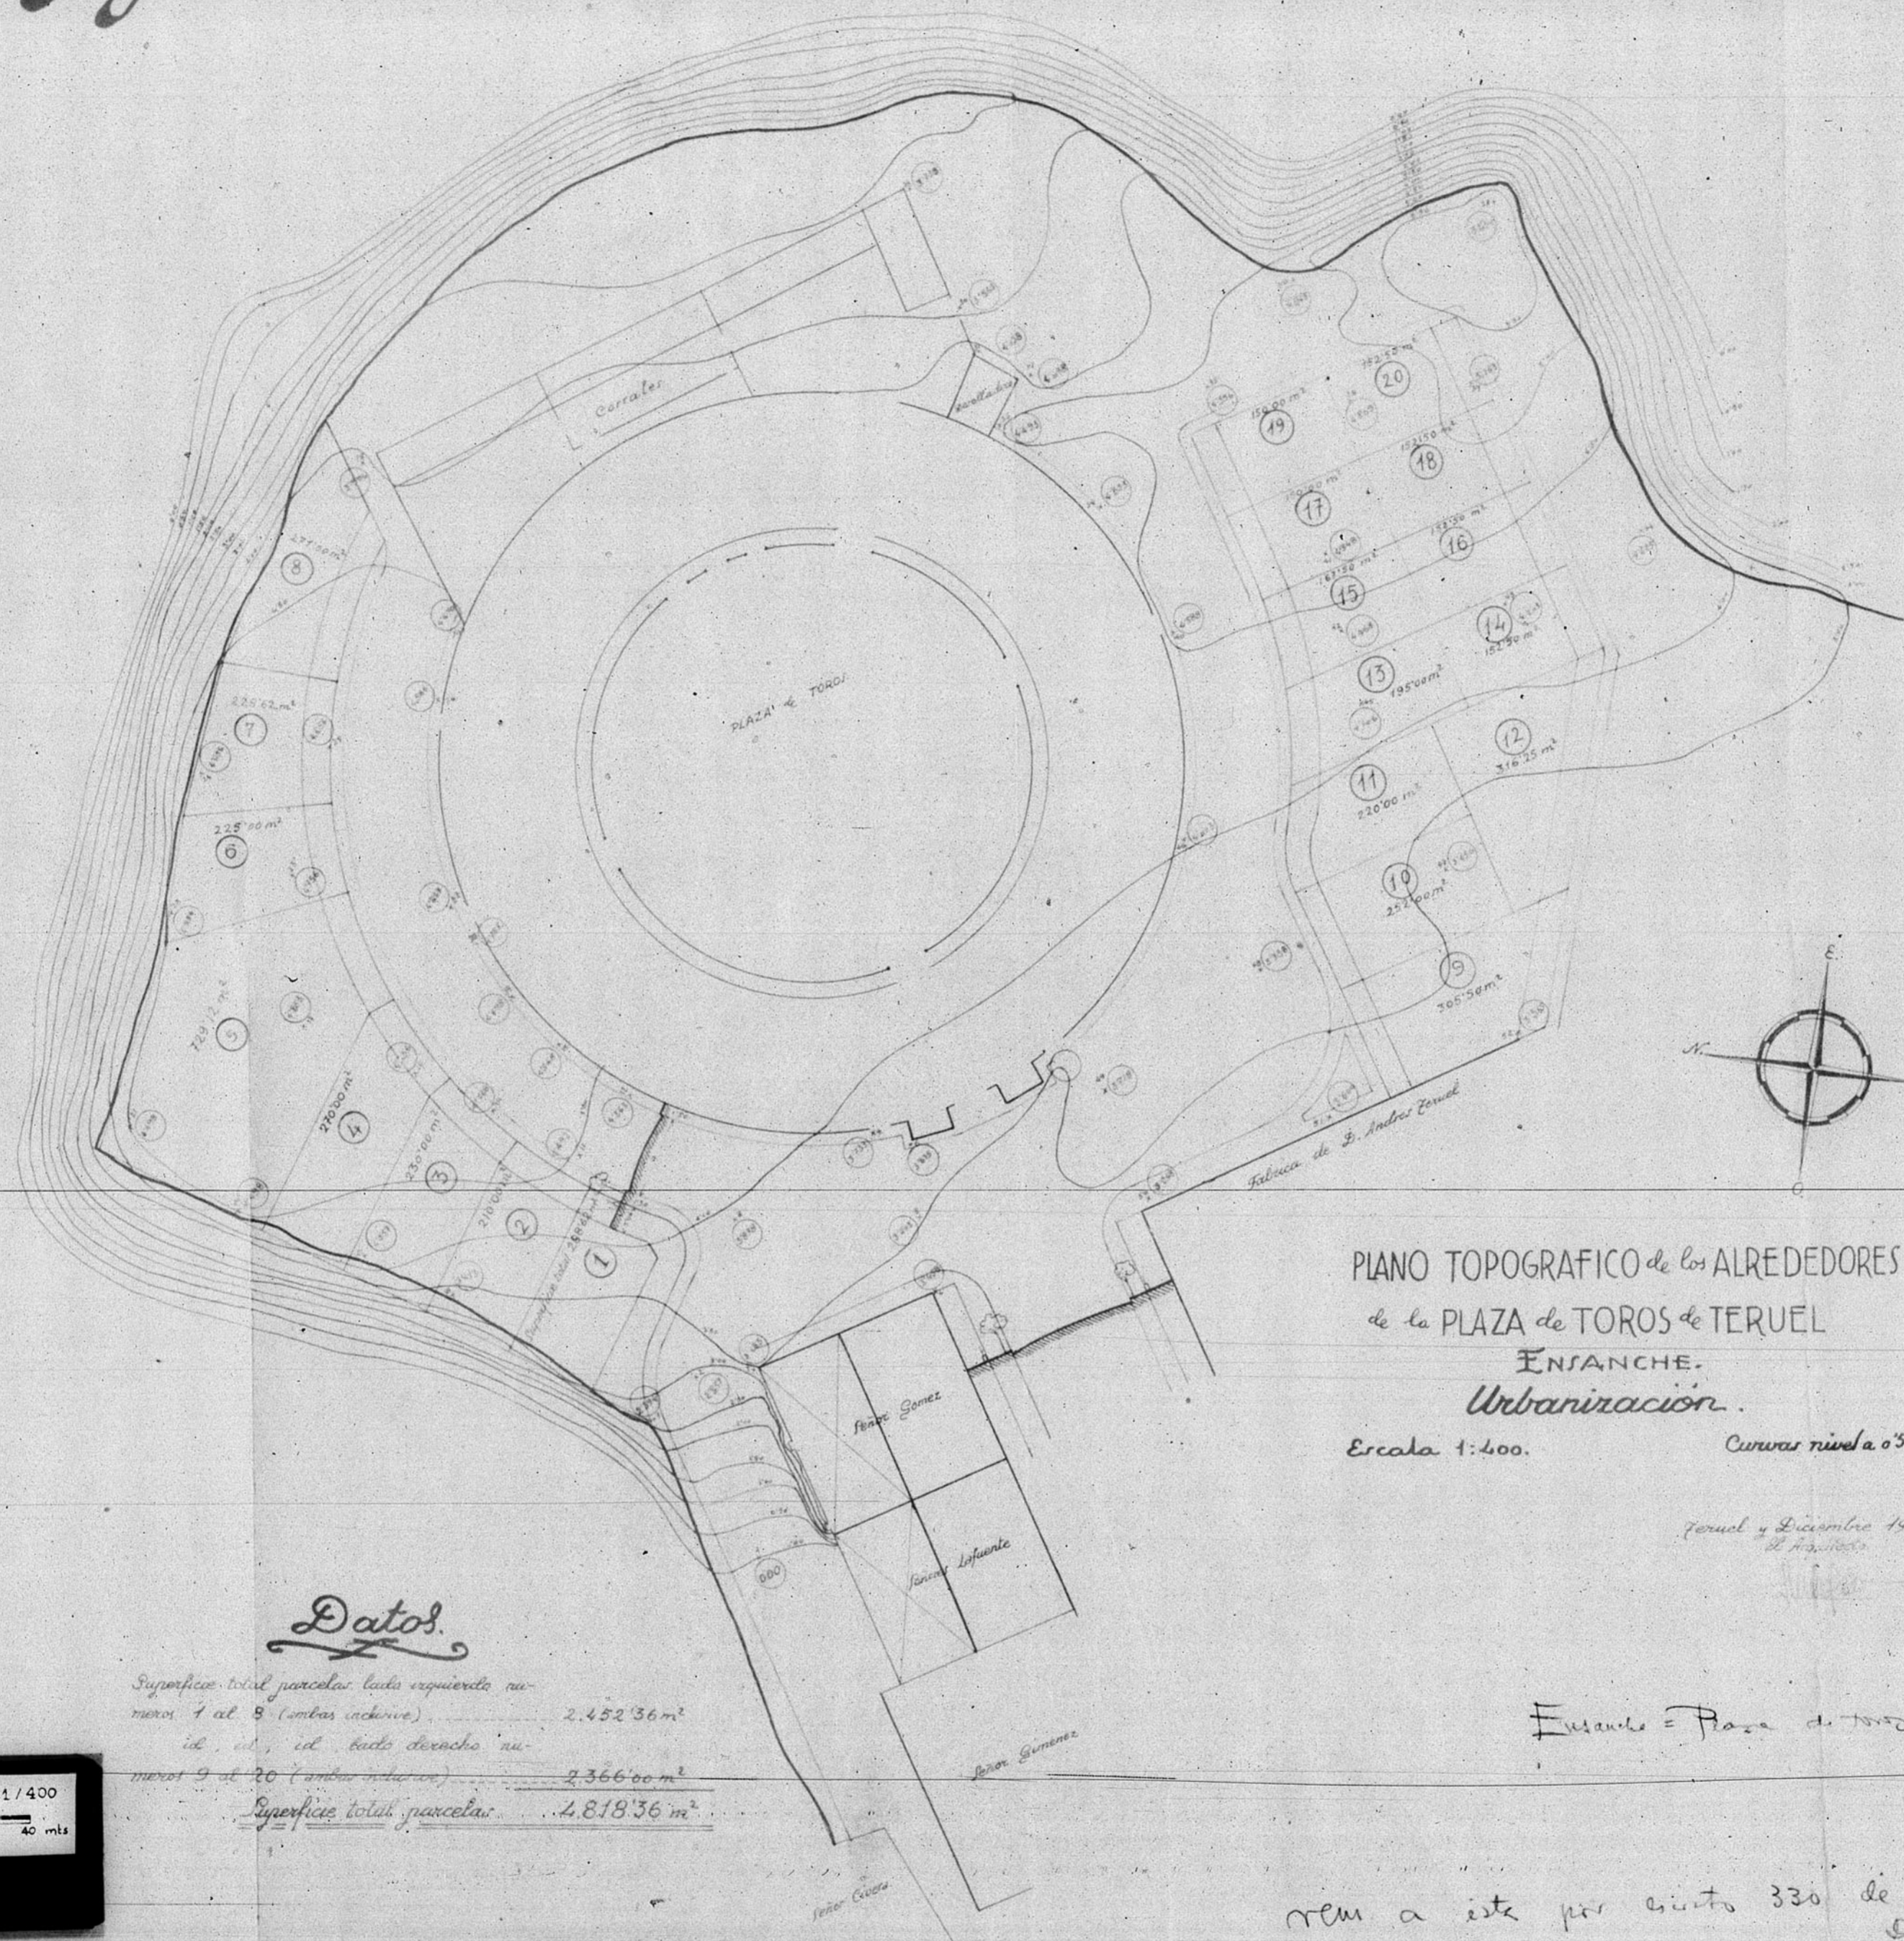

PLANO TOPOGRAFICO de los ALREDEDORES
de la PLAZA de TOROS de TERUEL
ENSANCHE.
Urbanización.

Escala 1:400.


Curvas nivel a 0.50m.

Teruel y Diciembre 1941.
El Arquitecto

Ensanche = Plaza de Toros

Datos.

Superficie total parcelas lado izquierdo nu- meros 1 al 8 (ambos inclusive)	2.452.36 m ²
id. id. id. lado derecho nu- meros 9 al 20 (ambos inclusive)	2.366.00 m ²
Superficie total parcelas	4.818.36 m ²

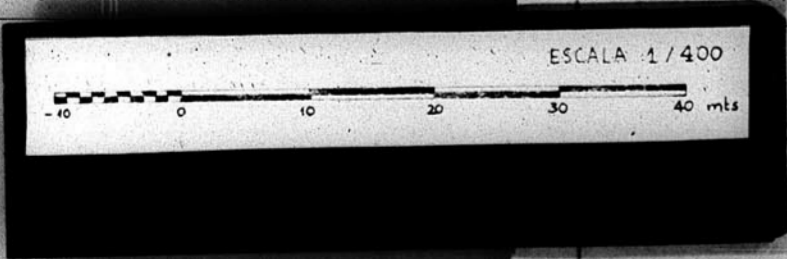

rem a este por cinto 330 de 18-12-42
Del V. Excmo