

12.858

CAJERA 4 m 200

B. H. u. = 100


FORJADOS TIPO

AUDIENCIA


(NUEVAS EFATURAS)

DETALLE DE CORREAS DE ESCALERAS


SECCION TRANSVERSAL

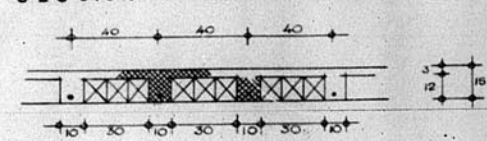


DETALLES LONGITUDINALES DEL NERVIO

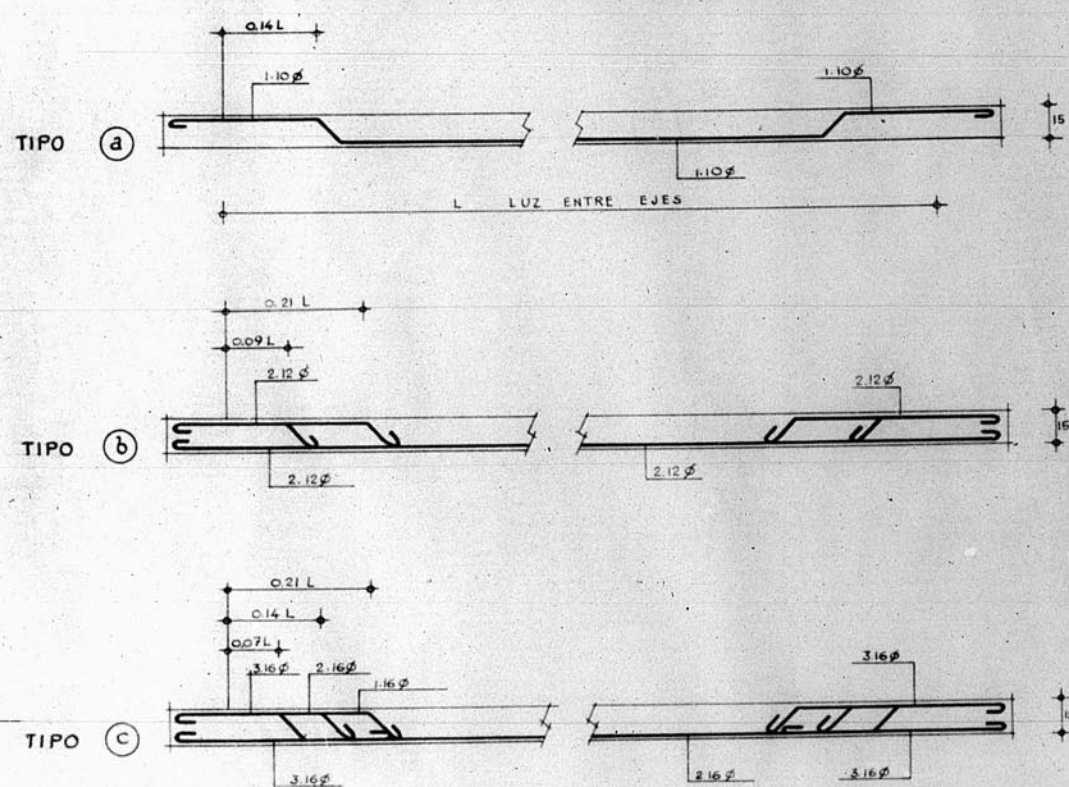


FORJADO TIPO d

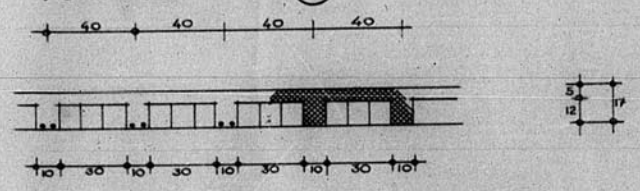

DETALLE LONGITUDINAL

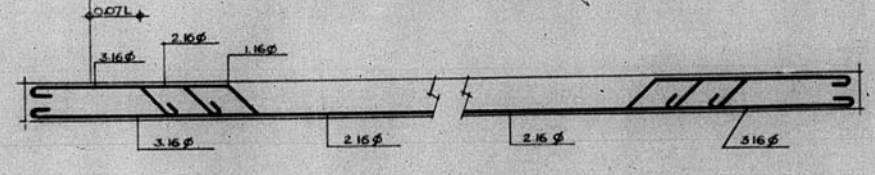

VIGAS DE ATADO EN CONTORNOS DE CORONACION DE MUROS EN CADA PLANTA ESCALA 1:50

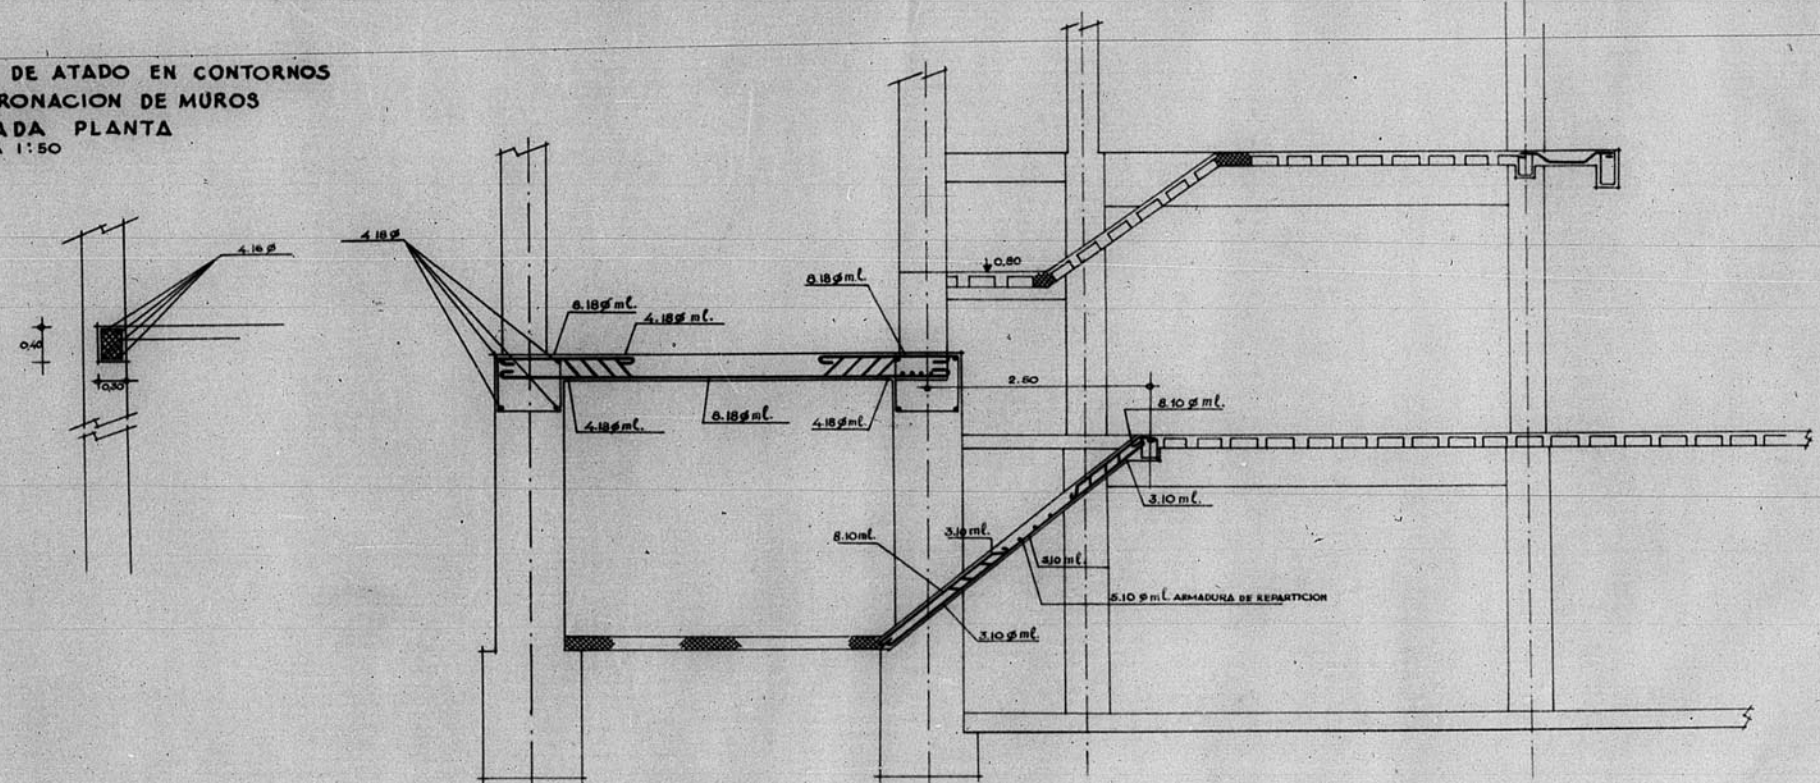

JUNIO - 1948

ARCHIVO DE LA CANTONAL DE ... PLAN NO. 112

