
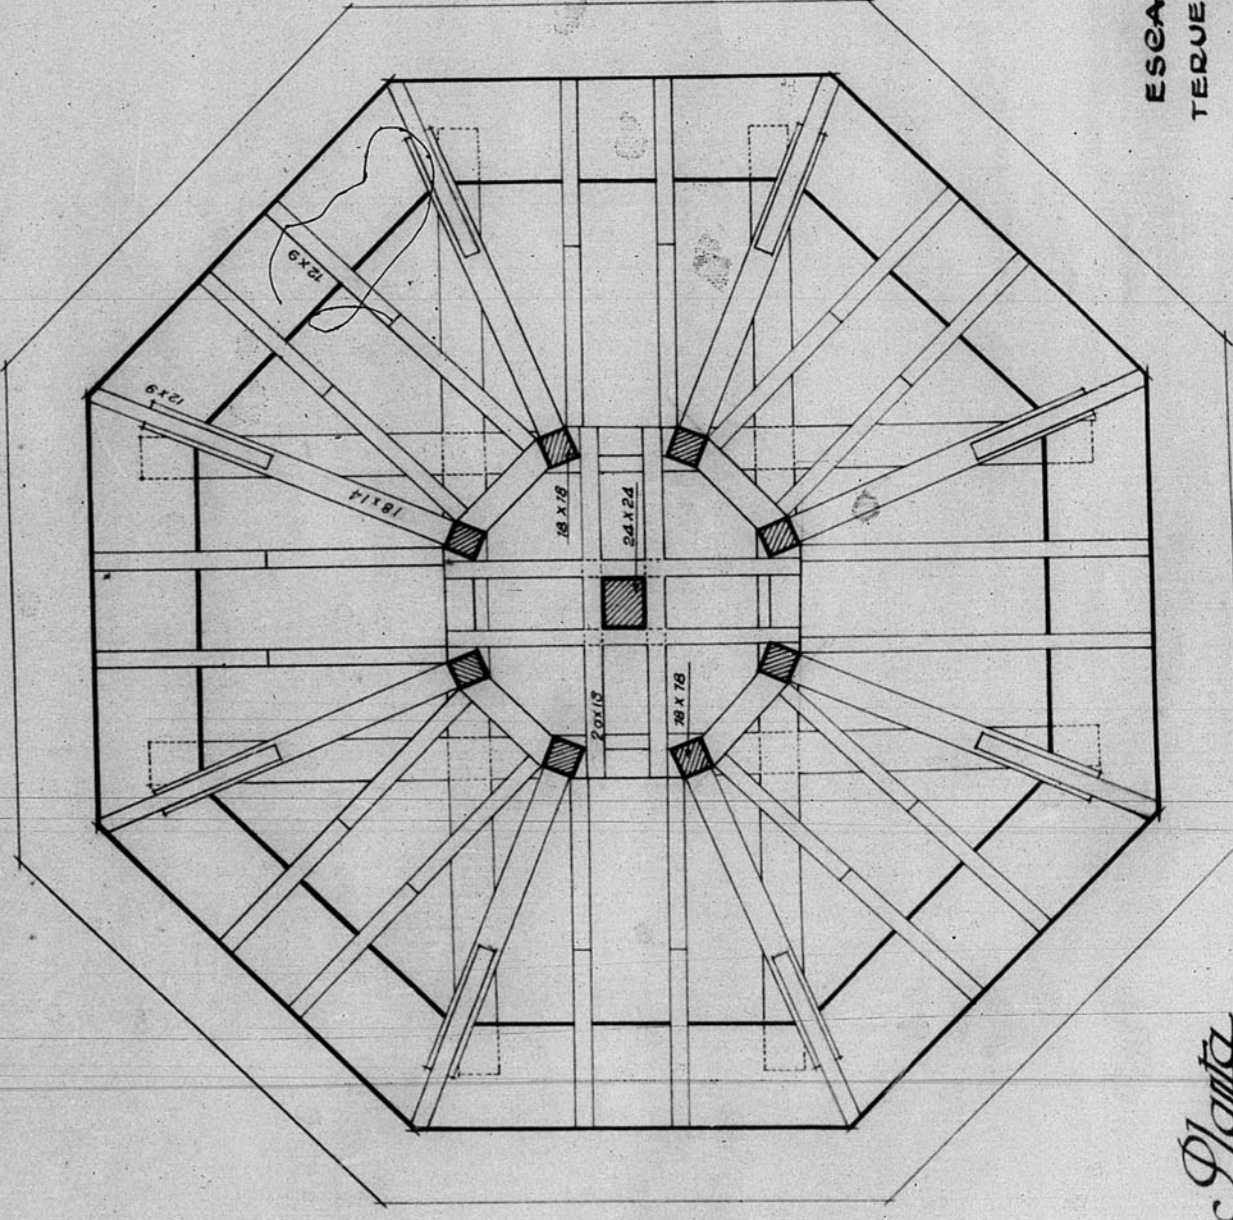


12246

ARCHIVO DE LA COMARCA DE TERUEL
CALLE DE LA ESCUELA, 10
50001 TERUEL (ZARAGOZA)

Seminario - Teruel

Alquilar

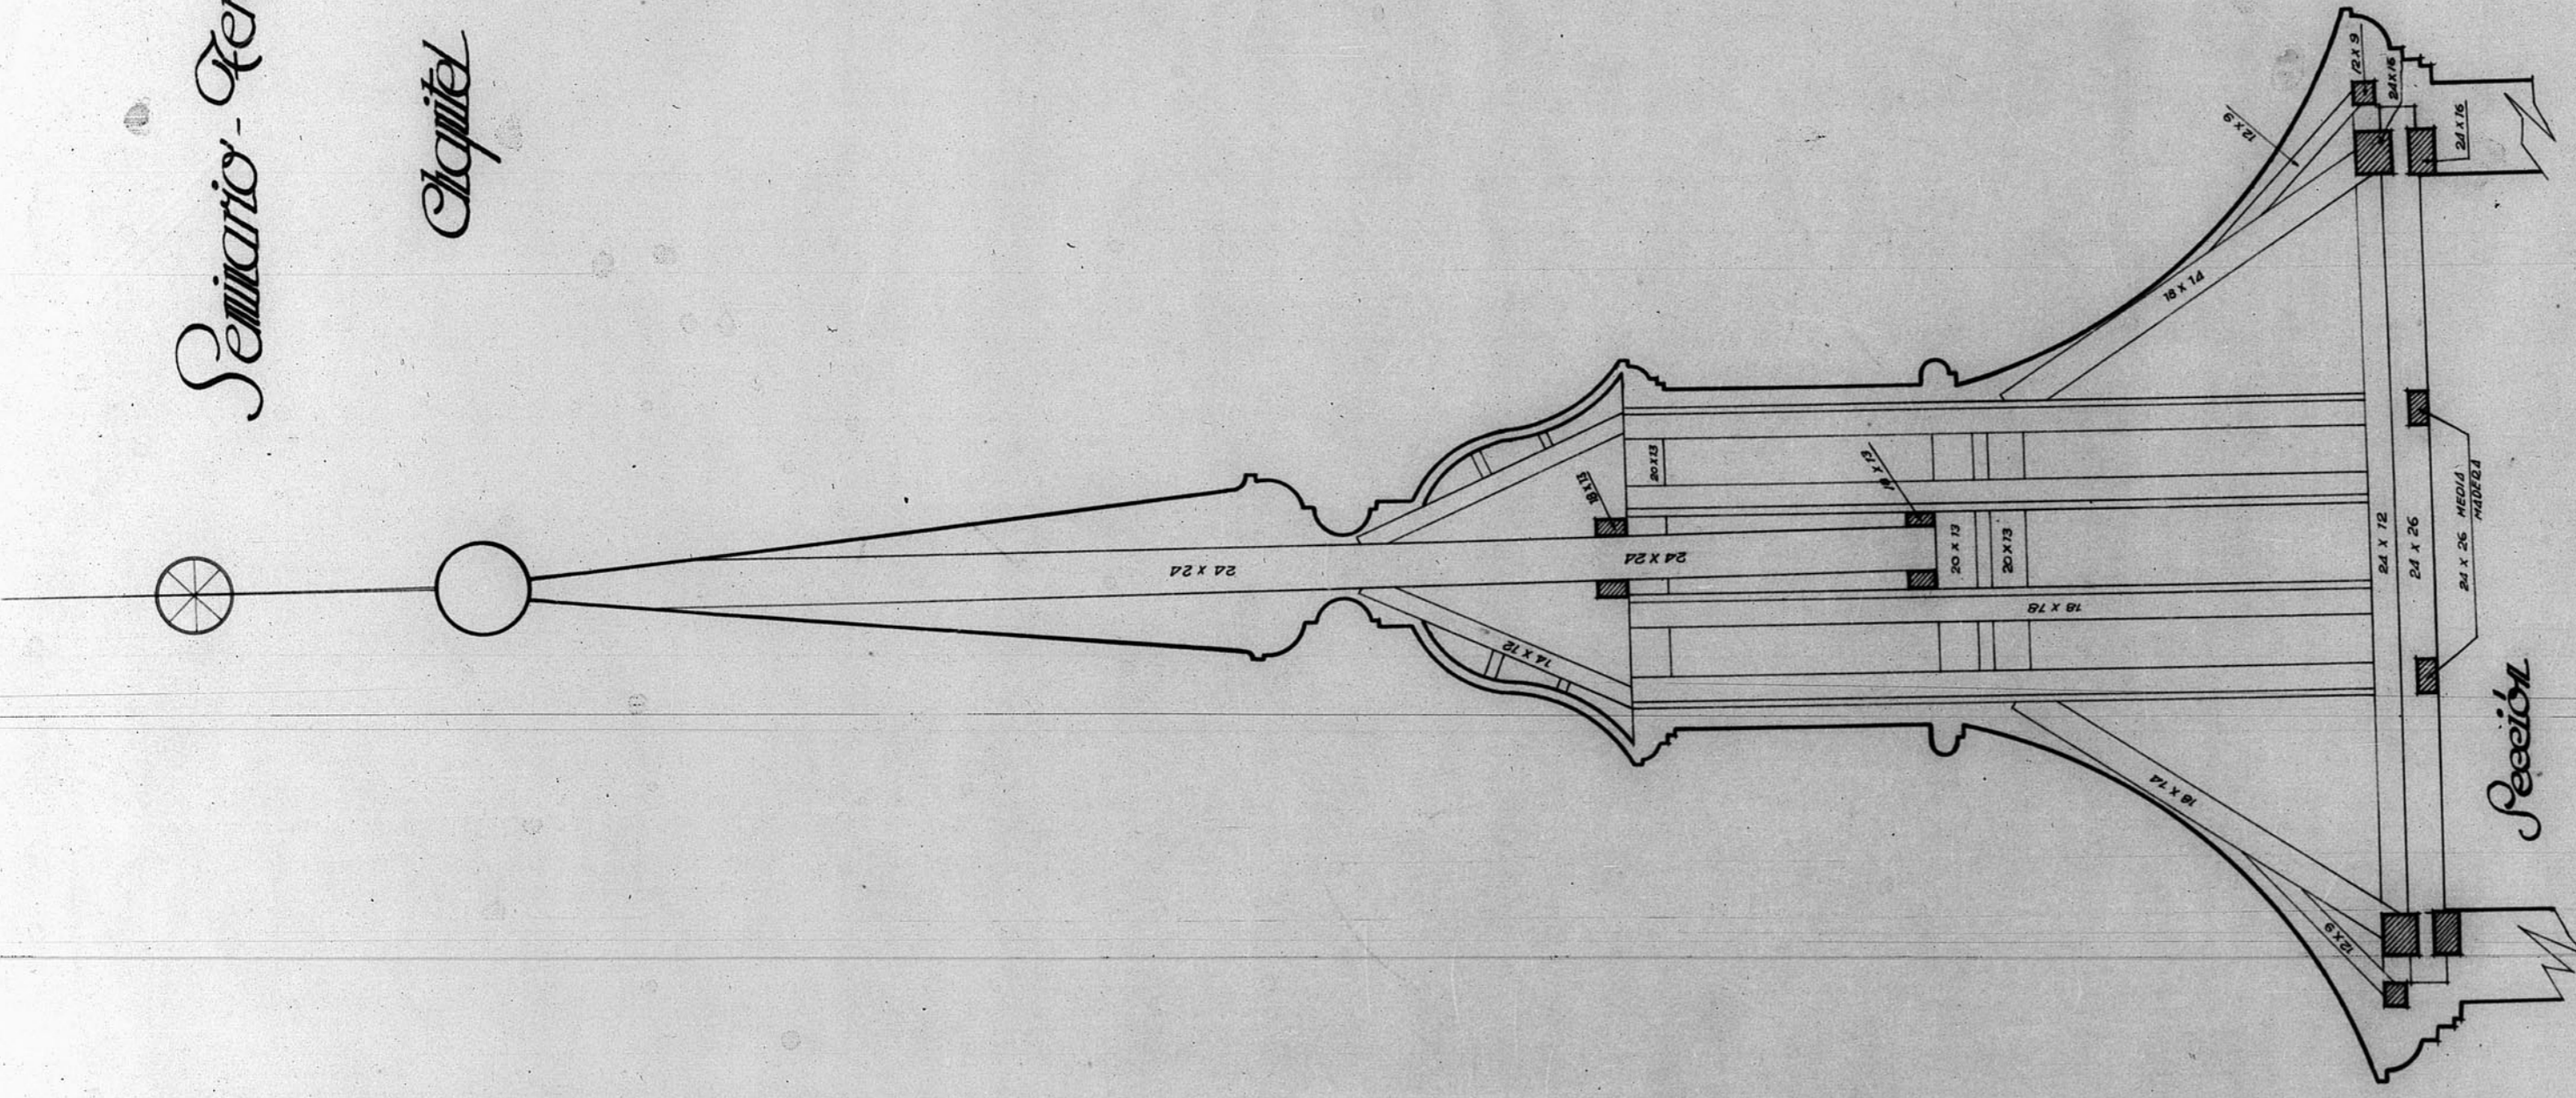

ESCALA 1:25
TERUEL-ABRIL-1952

Planta

