

12.290

Dirección General de Regiones Devastadas
 Oficina de Proyectos de la
 Región Aragonesa

Localidad Teruel
 Asunto Proyecto parcial de alcantarillado en Arretales del Bajío



Planos Escala
 P. Longitudinal H - 1:500
 V - 1:50

El Inspector Jefe,
 Teruel, Noviembre 1945
 El Arquitecto,

Modificaciones

Vistas

ARCHIVO DE LA COMARCAL DE
 TERUEL
 FANDECA N.º 70 PLANO N.º 105

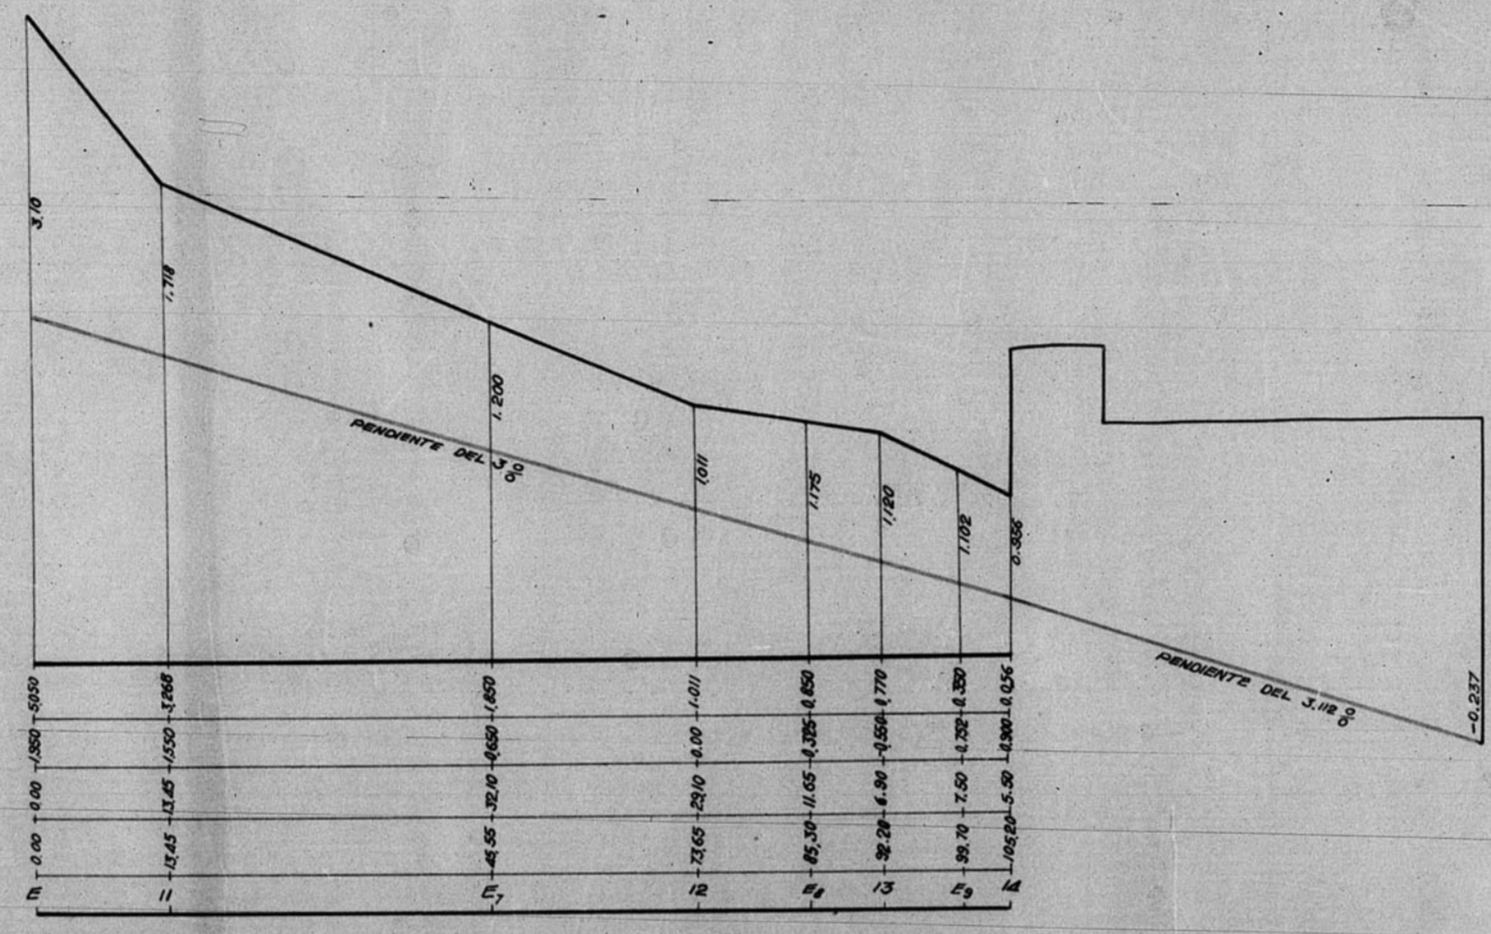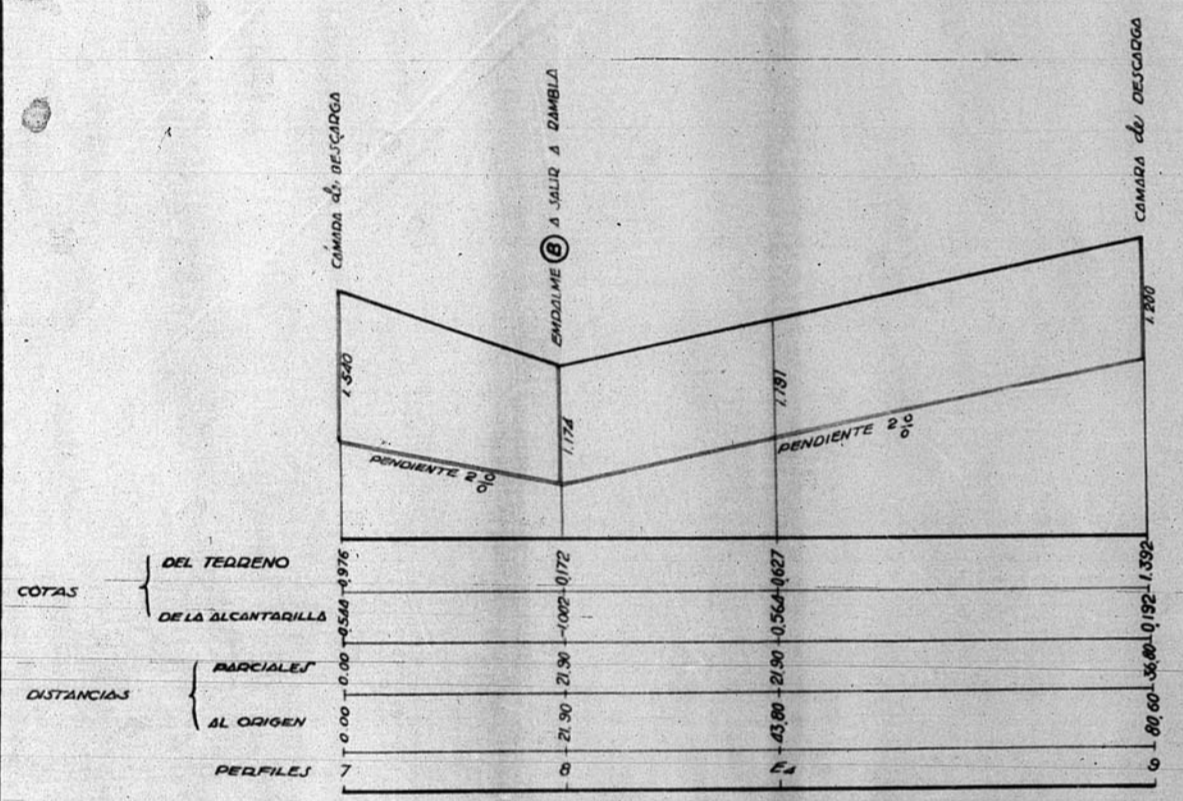



