
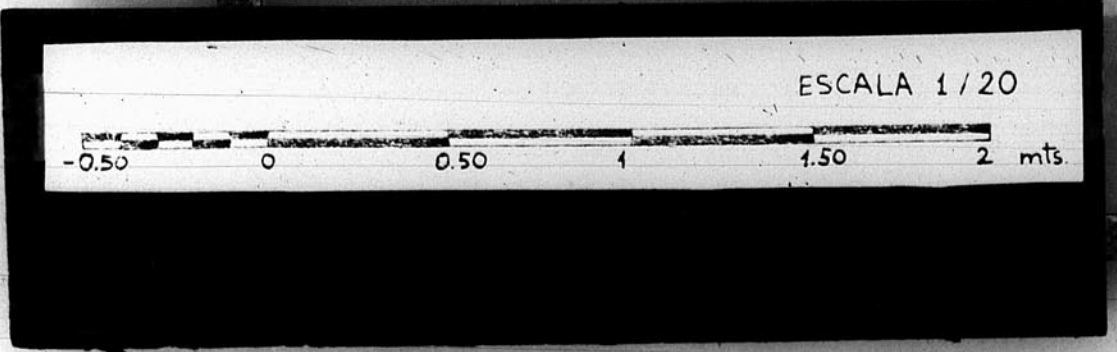


A

13.228

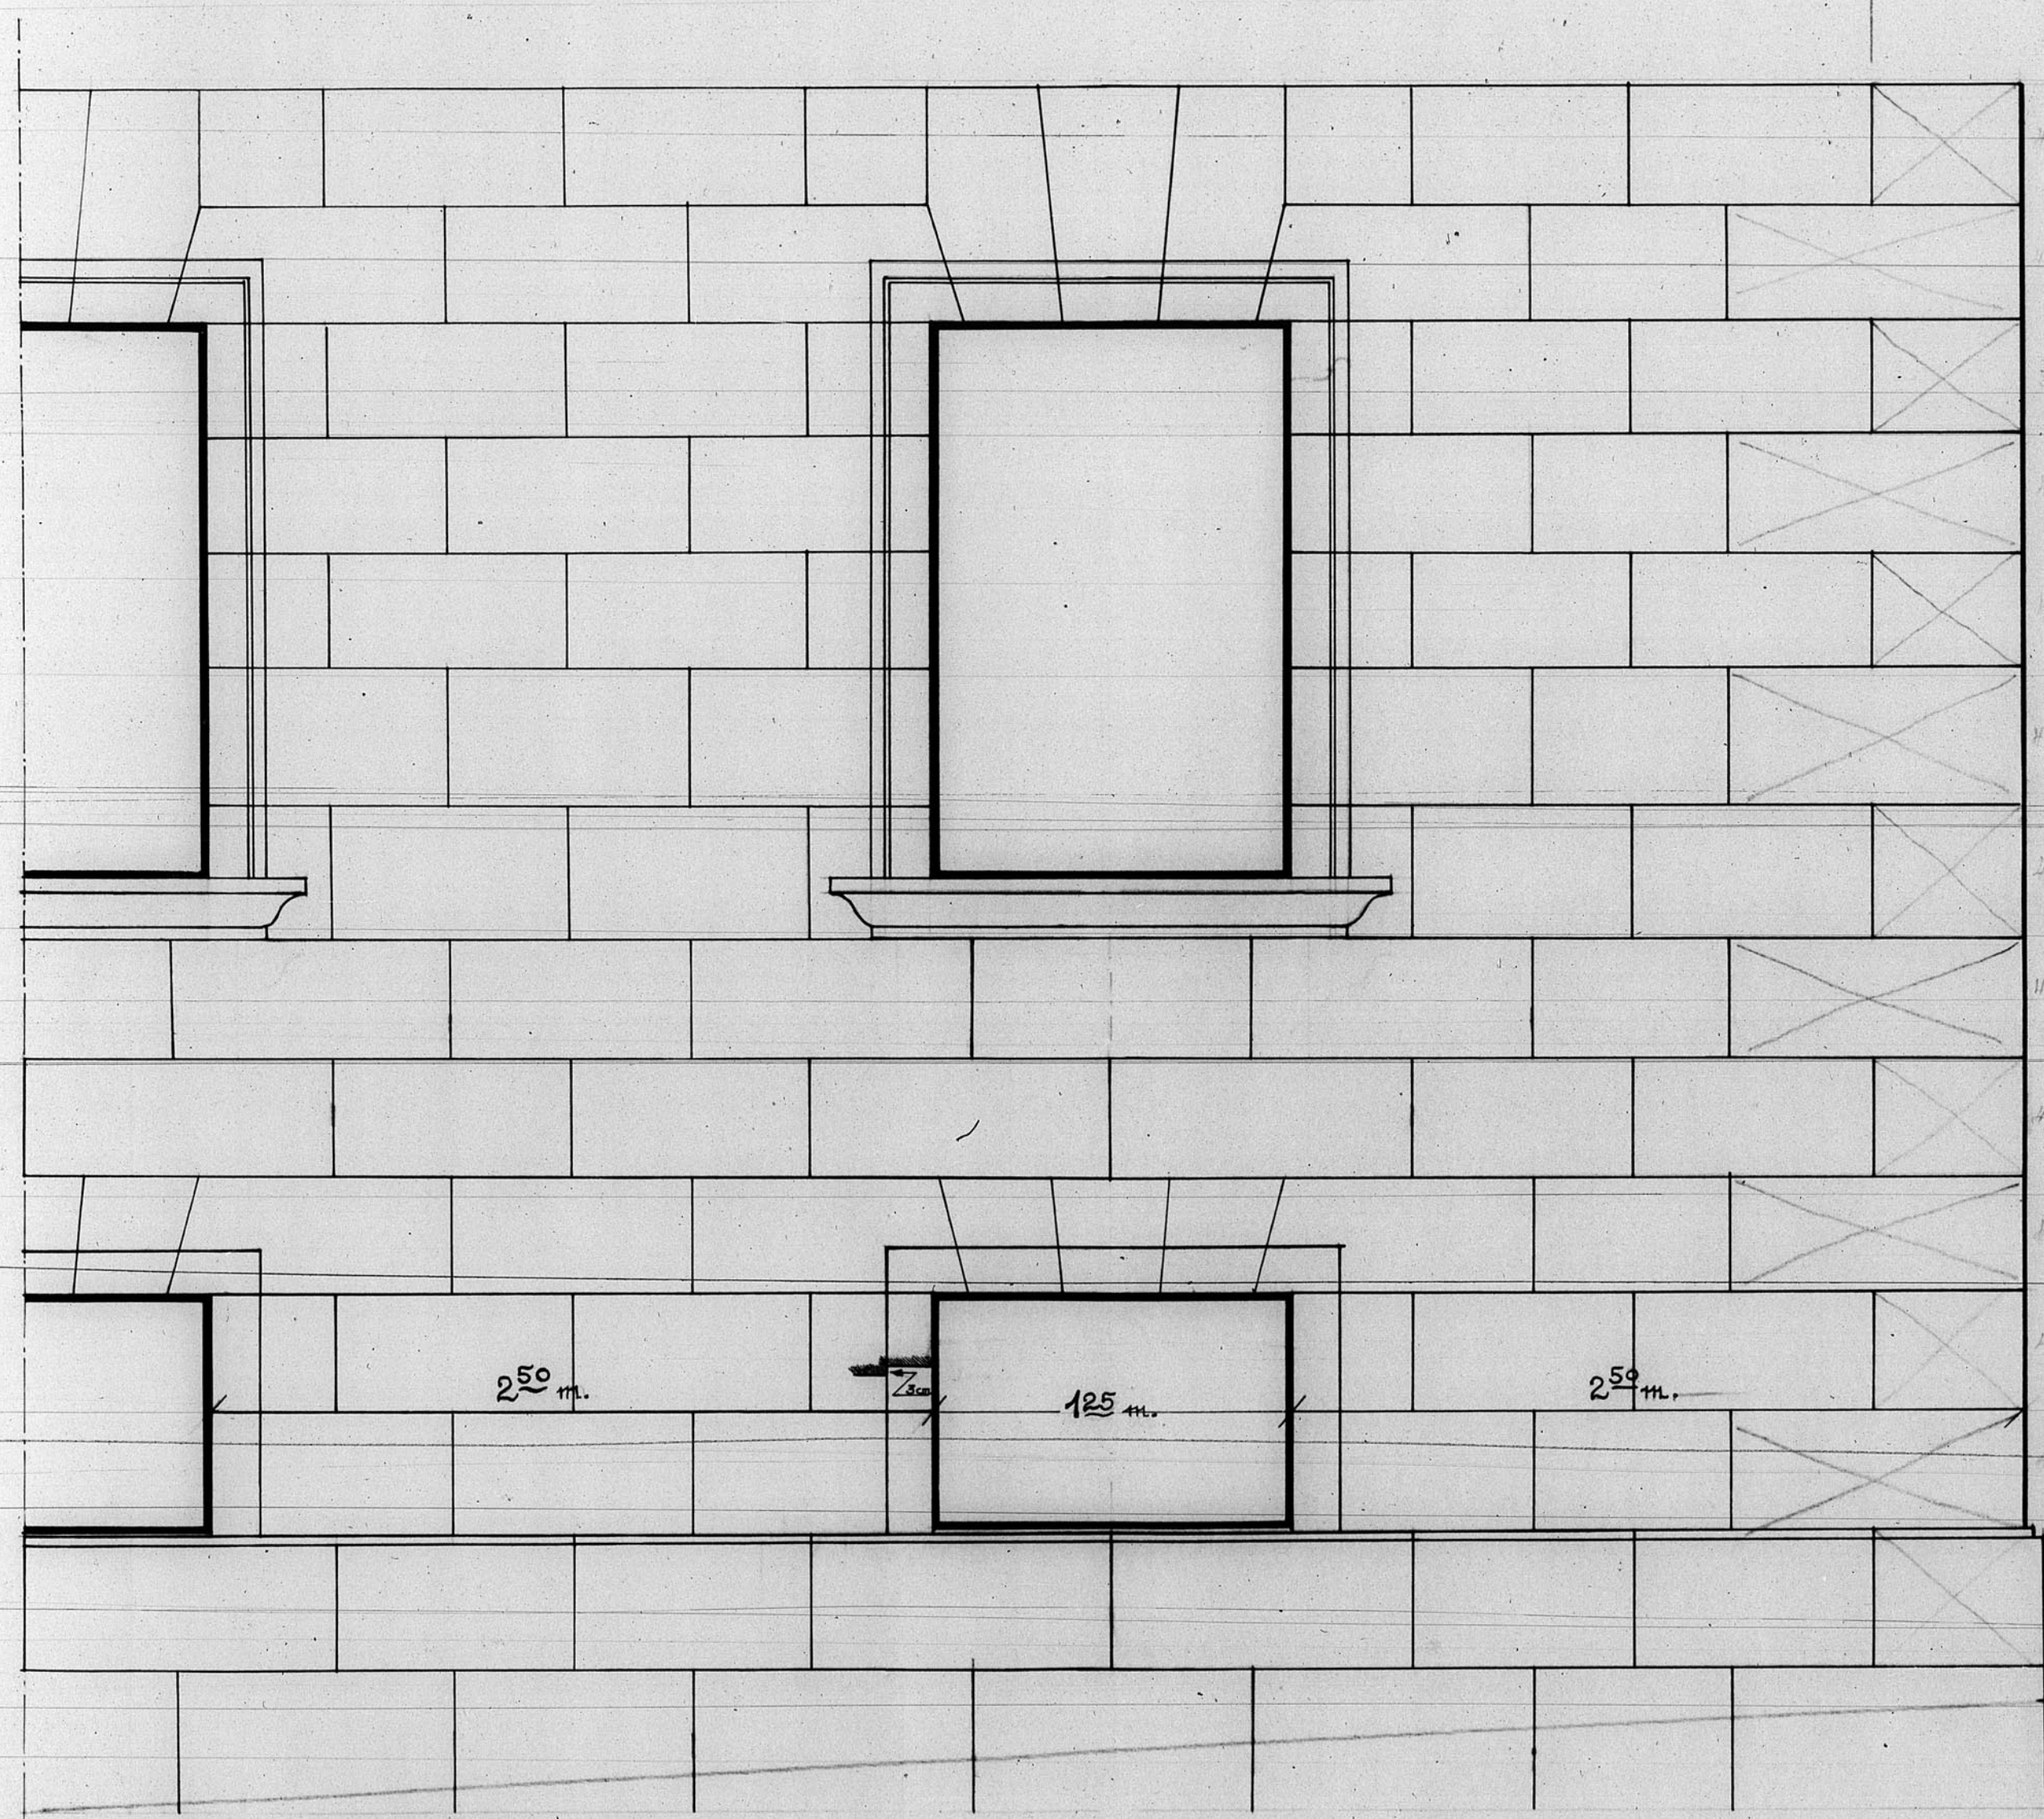

ESQUINA C/VALENCIA con PZA. SAN JUAN = ESCALA 1/20

DETALLES - Sillones

Jefatura Ingenieros

6875