


Dirección General de Regiones Devastadas 12.477
Ayuntamiento de Teruel - Estado actual.
Escala 1:100

12.477

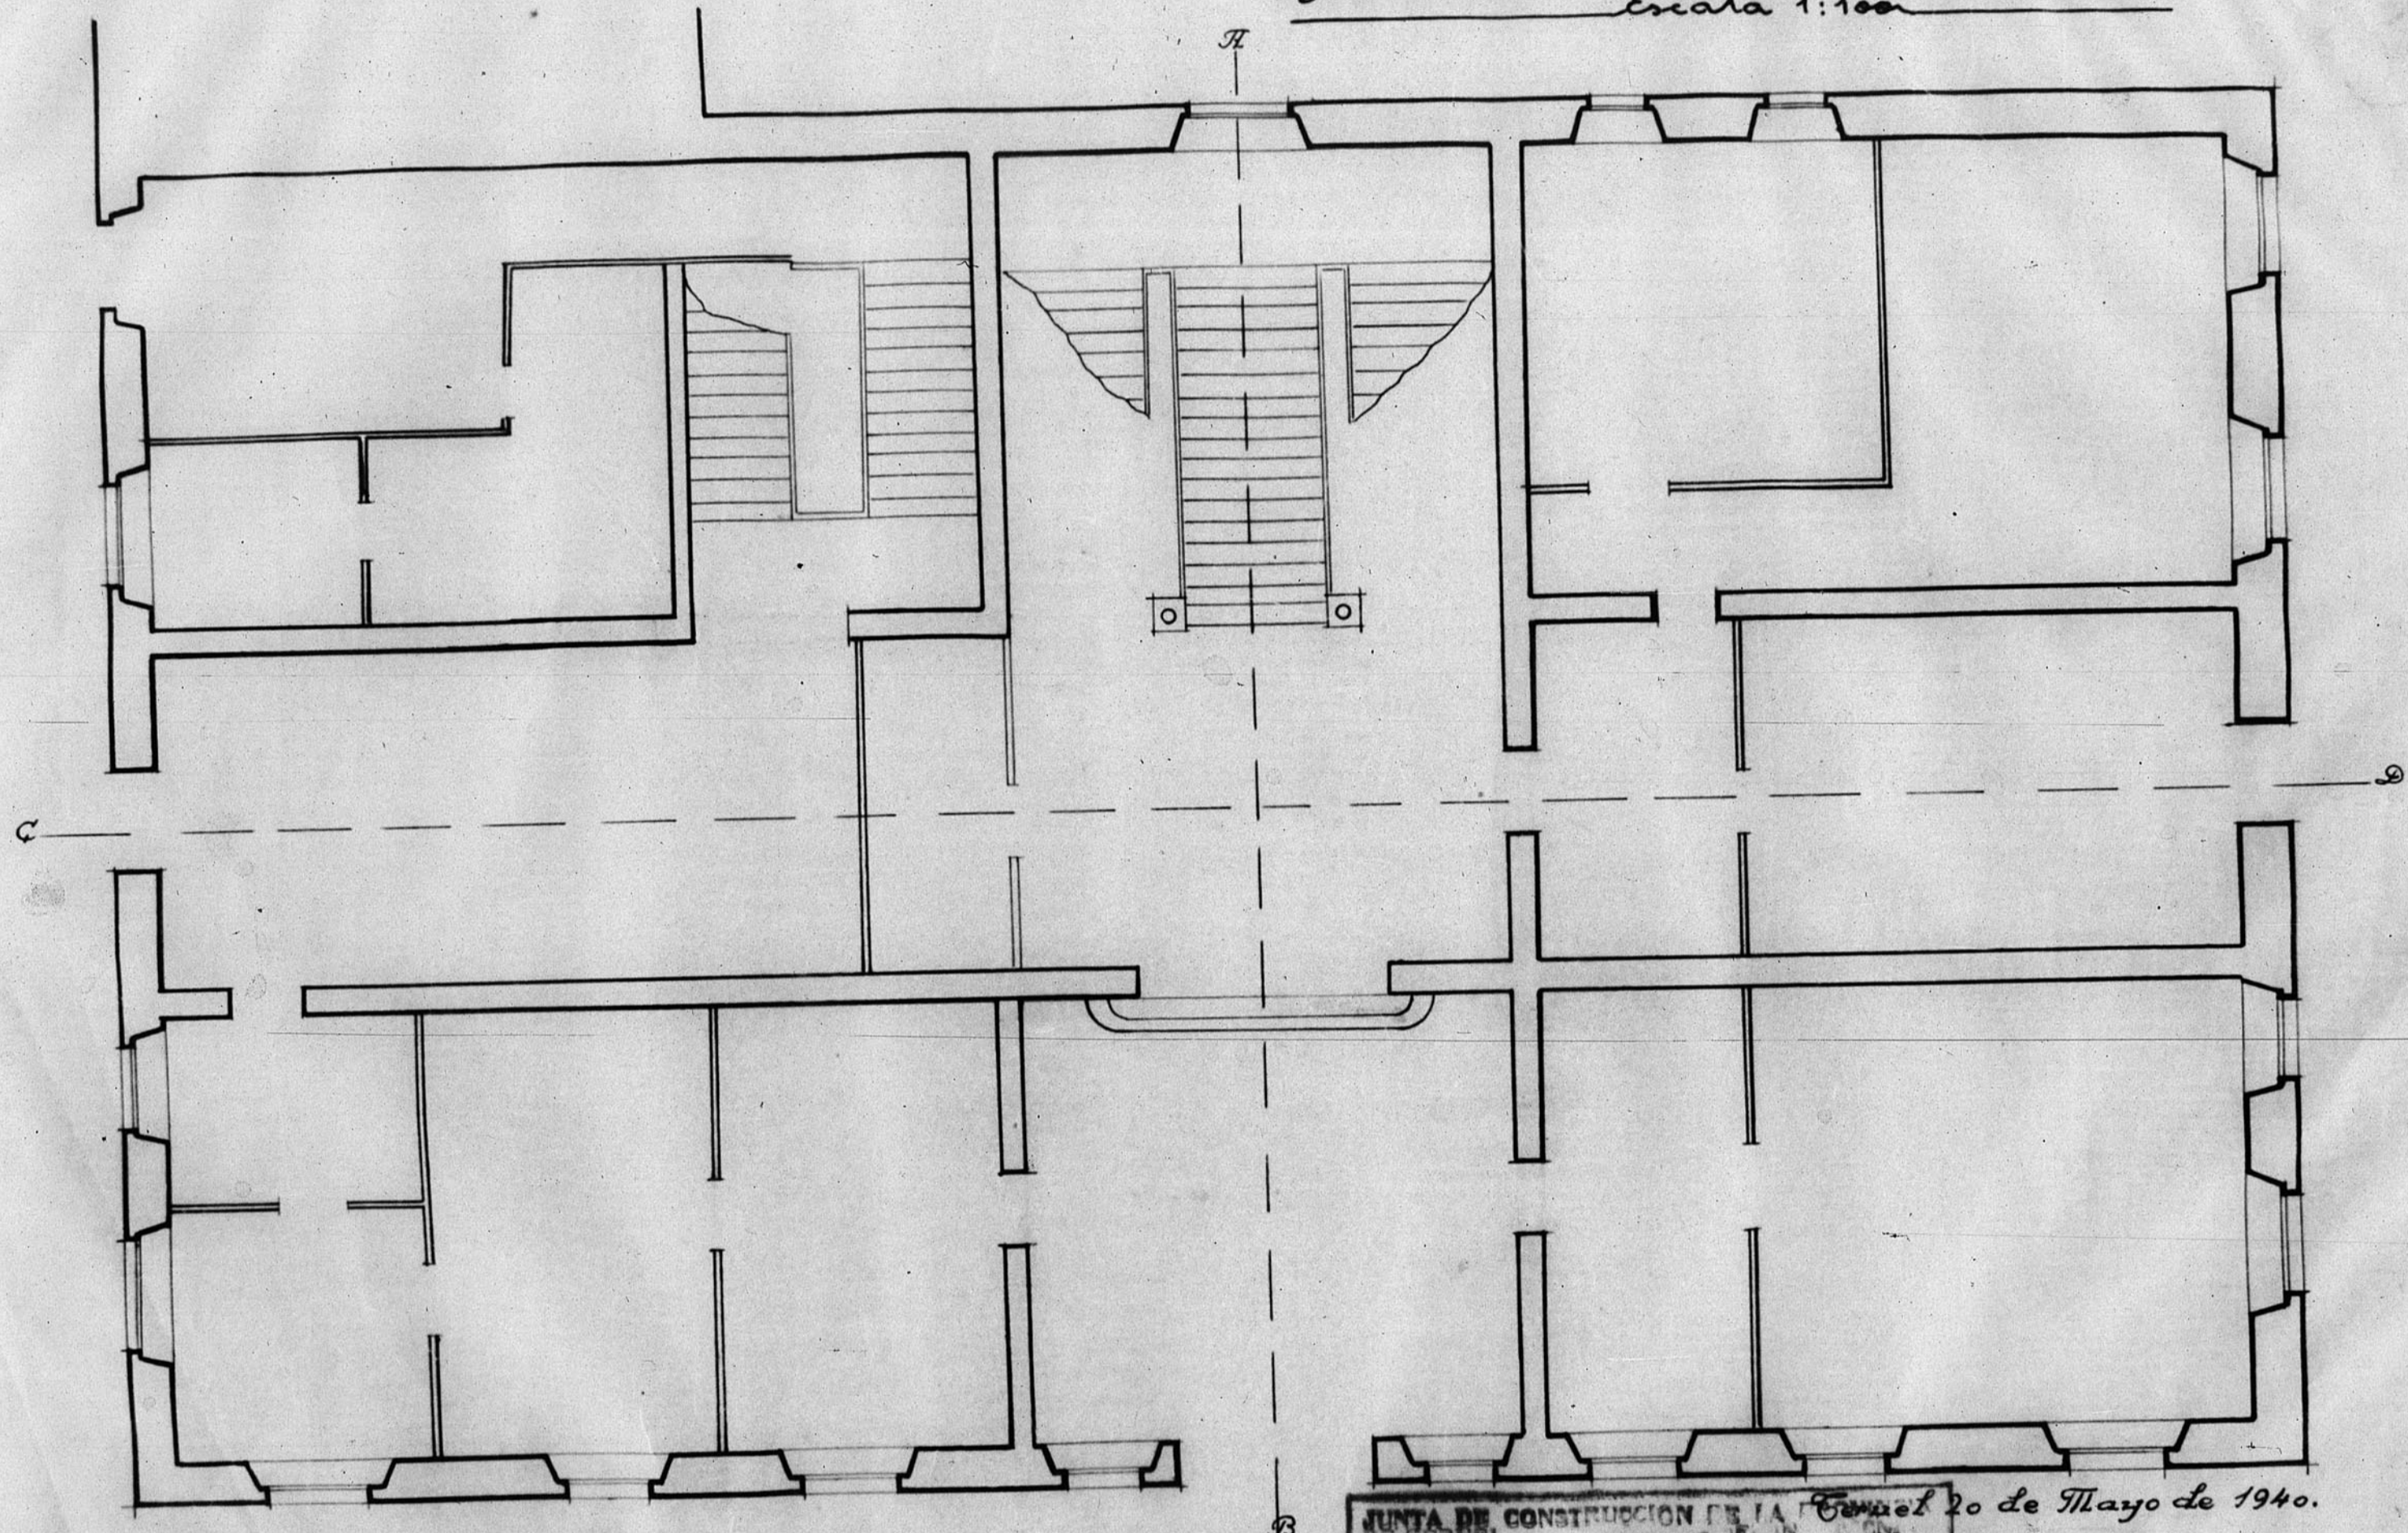

-Planta de Archivo 127- El Arquitecto.
JUNTA DE CONSTRUCCION DE LA CIUDAD DE TERUEL
Teruel 20 de Mayo de 1940.

