


Delegación Provincial de Sindicatos de
 F. E. y de los T. O. M. S. de Zaragoza
 Obra Sindical del Hogar y de Arquitectura
 Proyecto de: 63 viviendas protegidas
 Nombre del grupo: "San Trigo" (segunda fase)
 Localidad: Calatayud
 Plano n.º 2 de Cimientos y Urbanización
 Escalas 1:100 Fecha 13 de Mayo
 Arquitecto

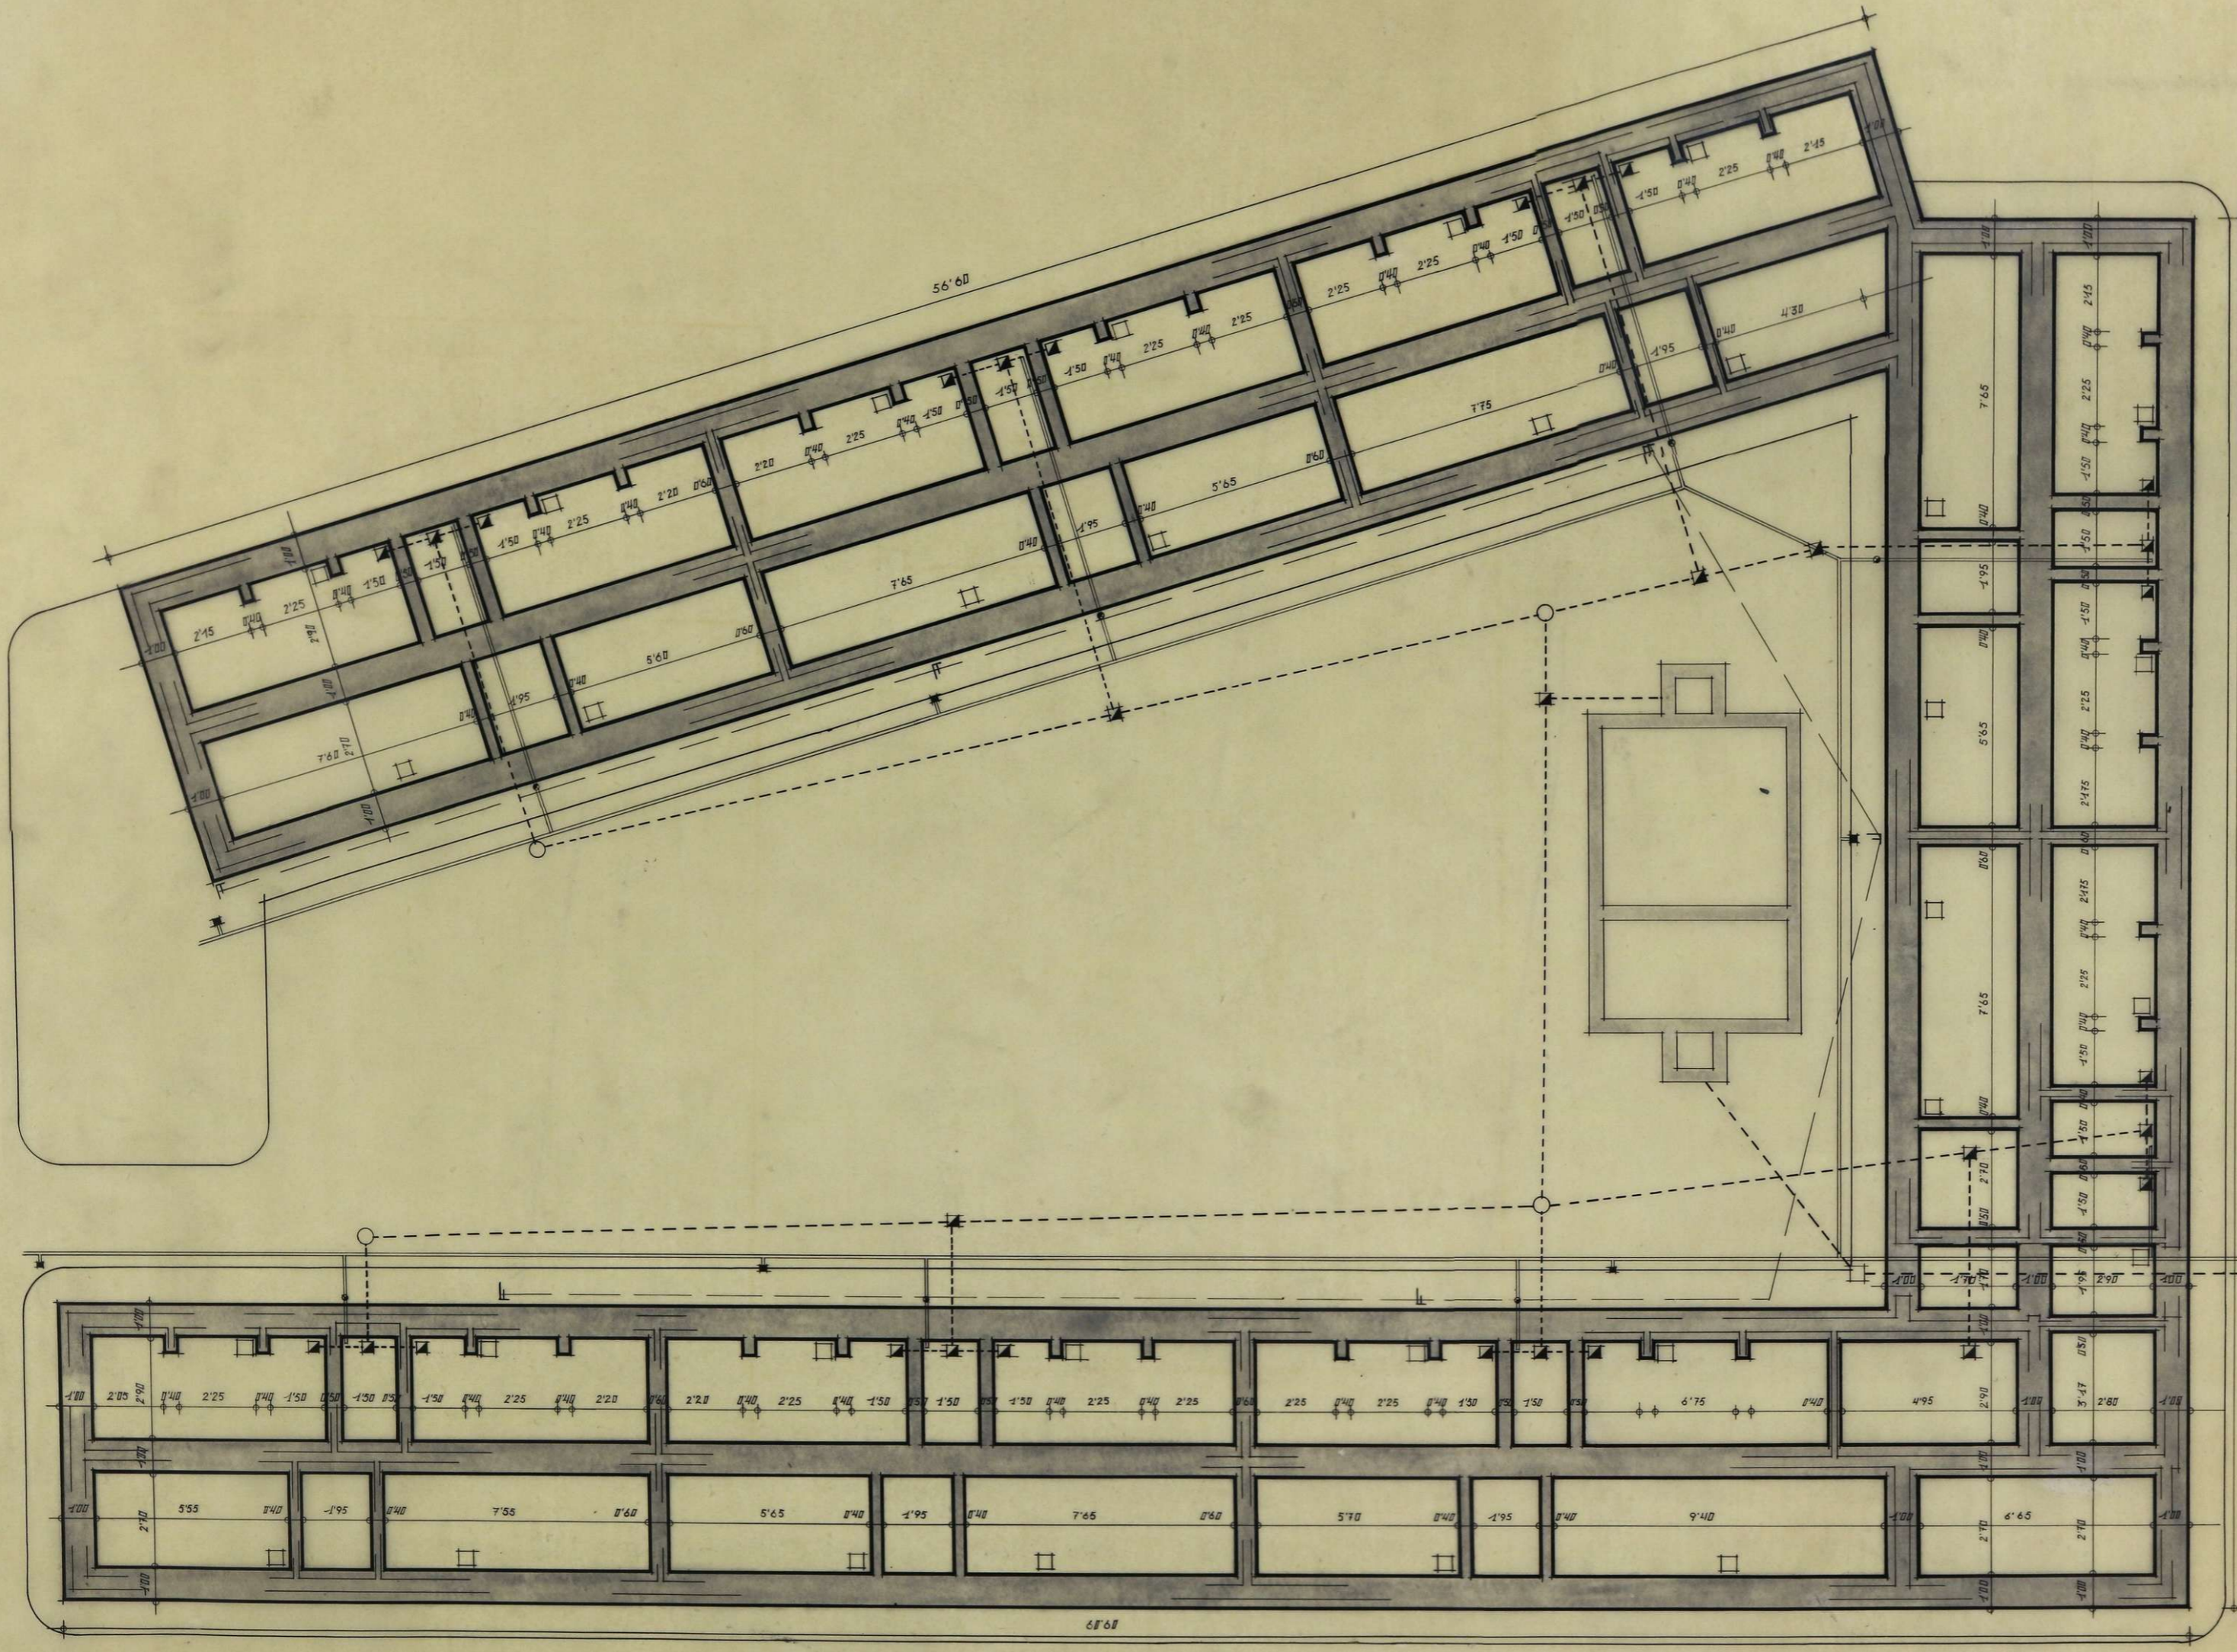

- Registro de alcantarillado
- Registro aguas pluviales
- " " sucias
- Conductación agua potables
- - - - - Desagüe
- Cerdido de línea eléctrica
- ⊠ Sumideros de acea
- F Tablas sobre palomillas
- llaves de paso
- Bocas de fuego e incendio