12.784.

DIRECCION GENERAL de REGIONES DEVASTADAS

Proyecto de cierre del cementerio

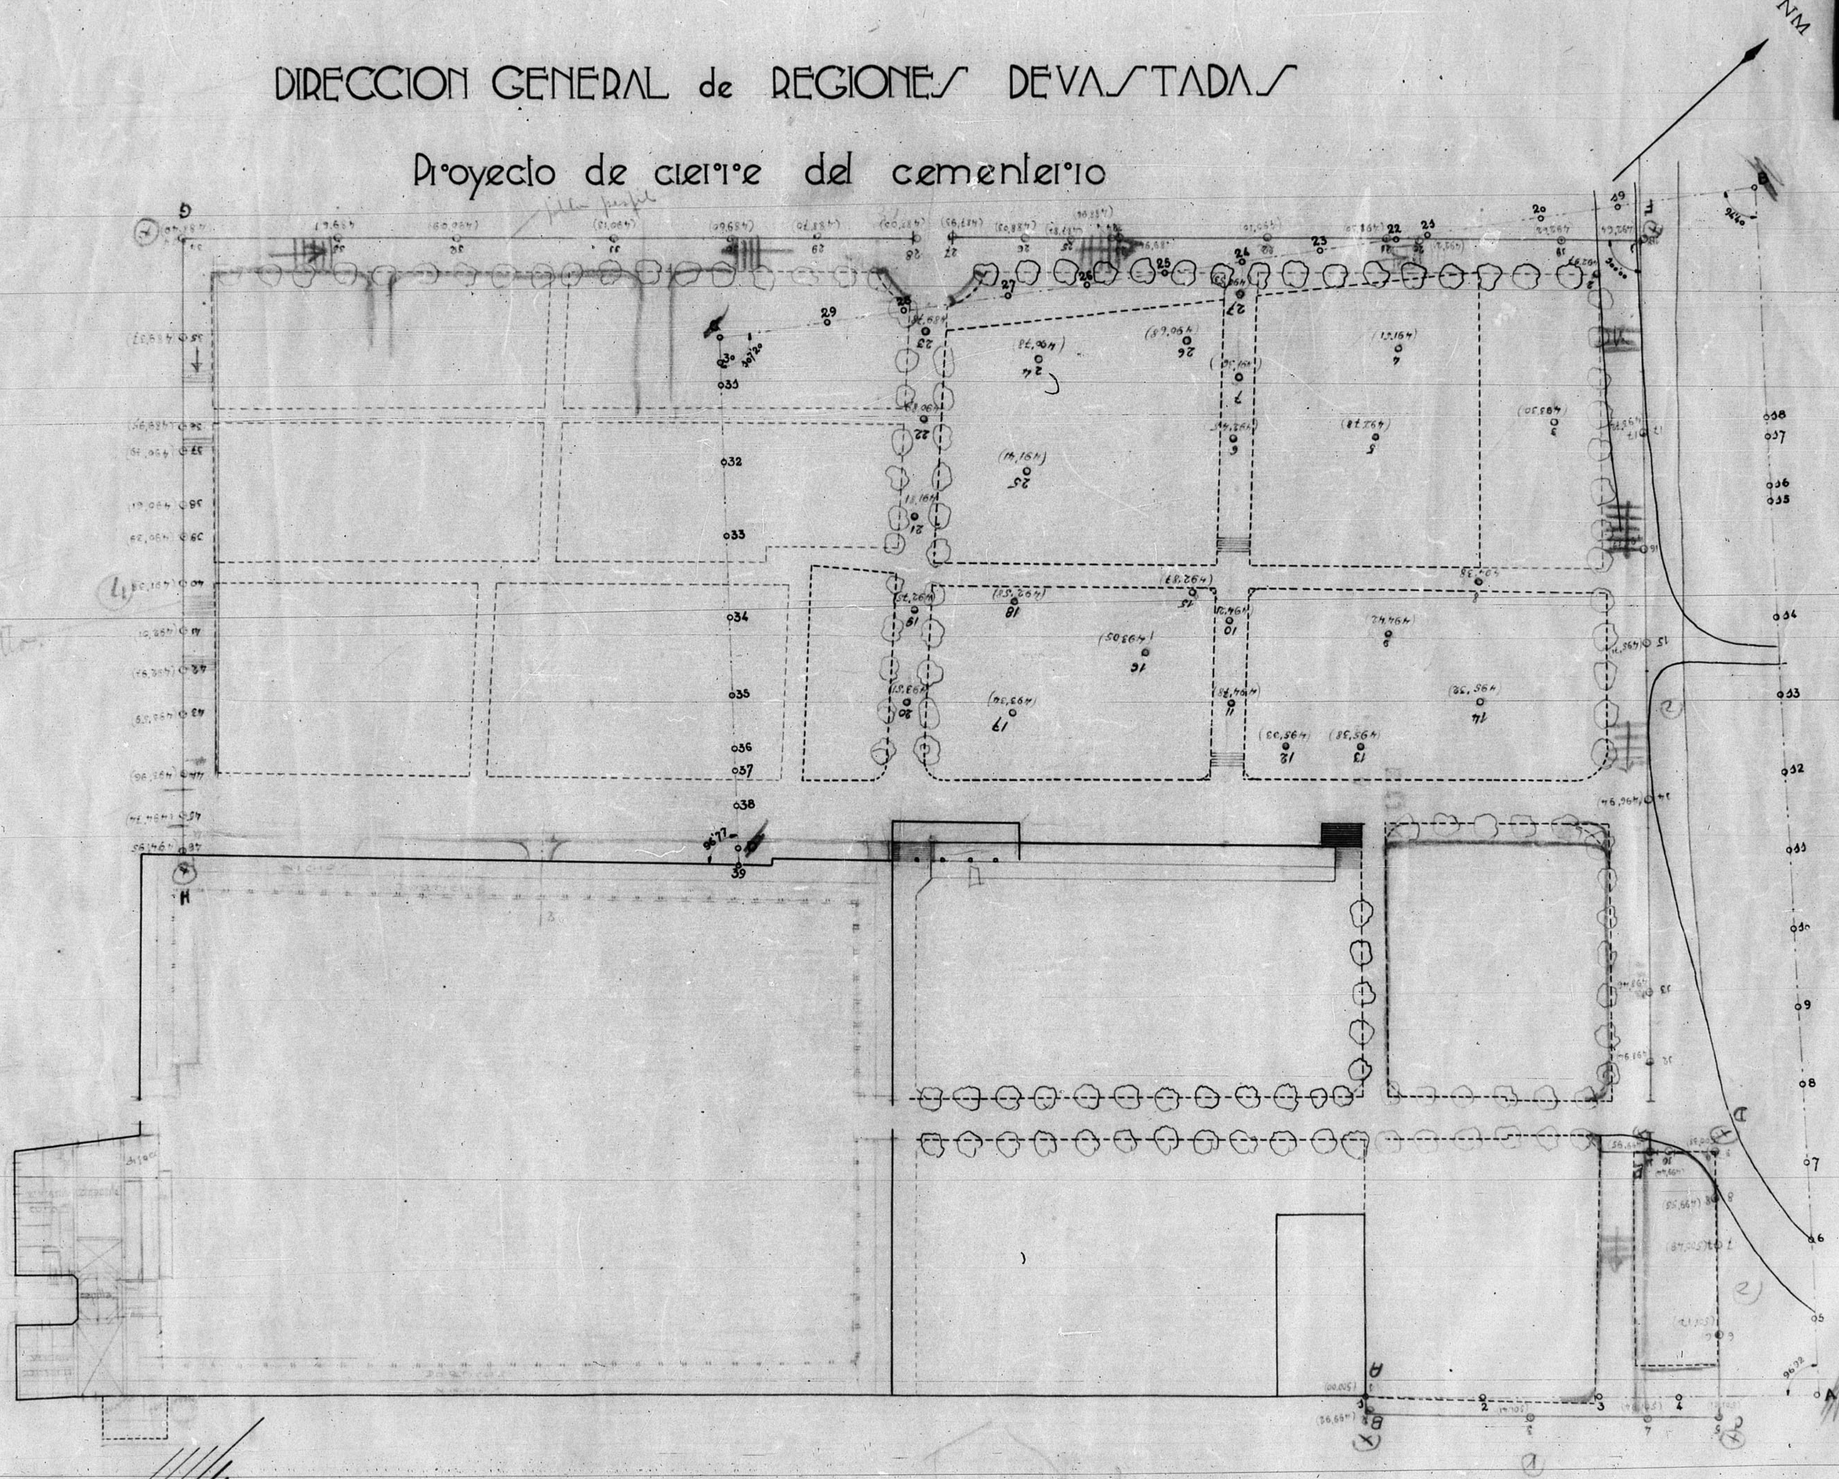

Teruel, Agosto 1940

El Arquitecto Jefe

GOBIERNO DE ARAGON