



D.G.R.D. JEFATURA DE PROYECTOS
PROYECTO DE SEMINARIO CONCILIAR EN TERUEL

12.232

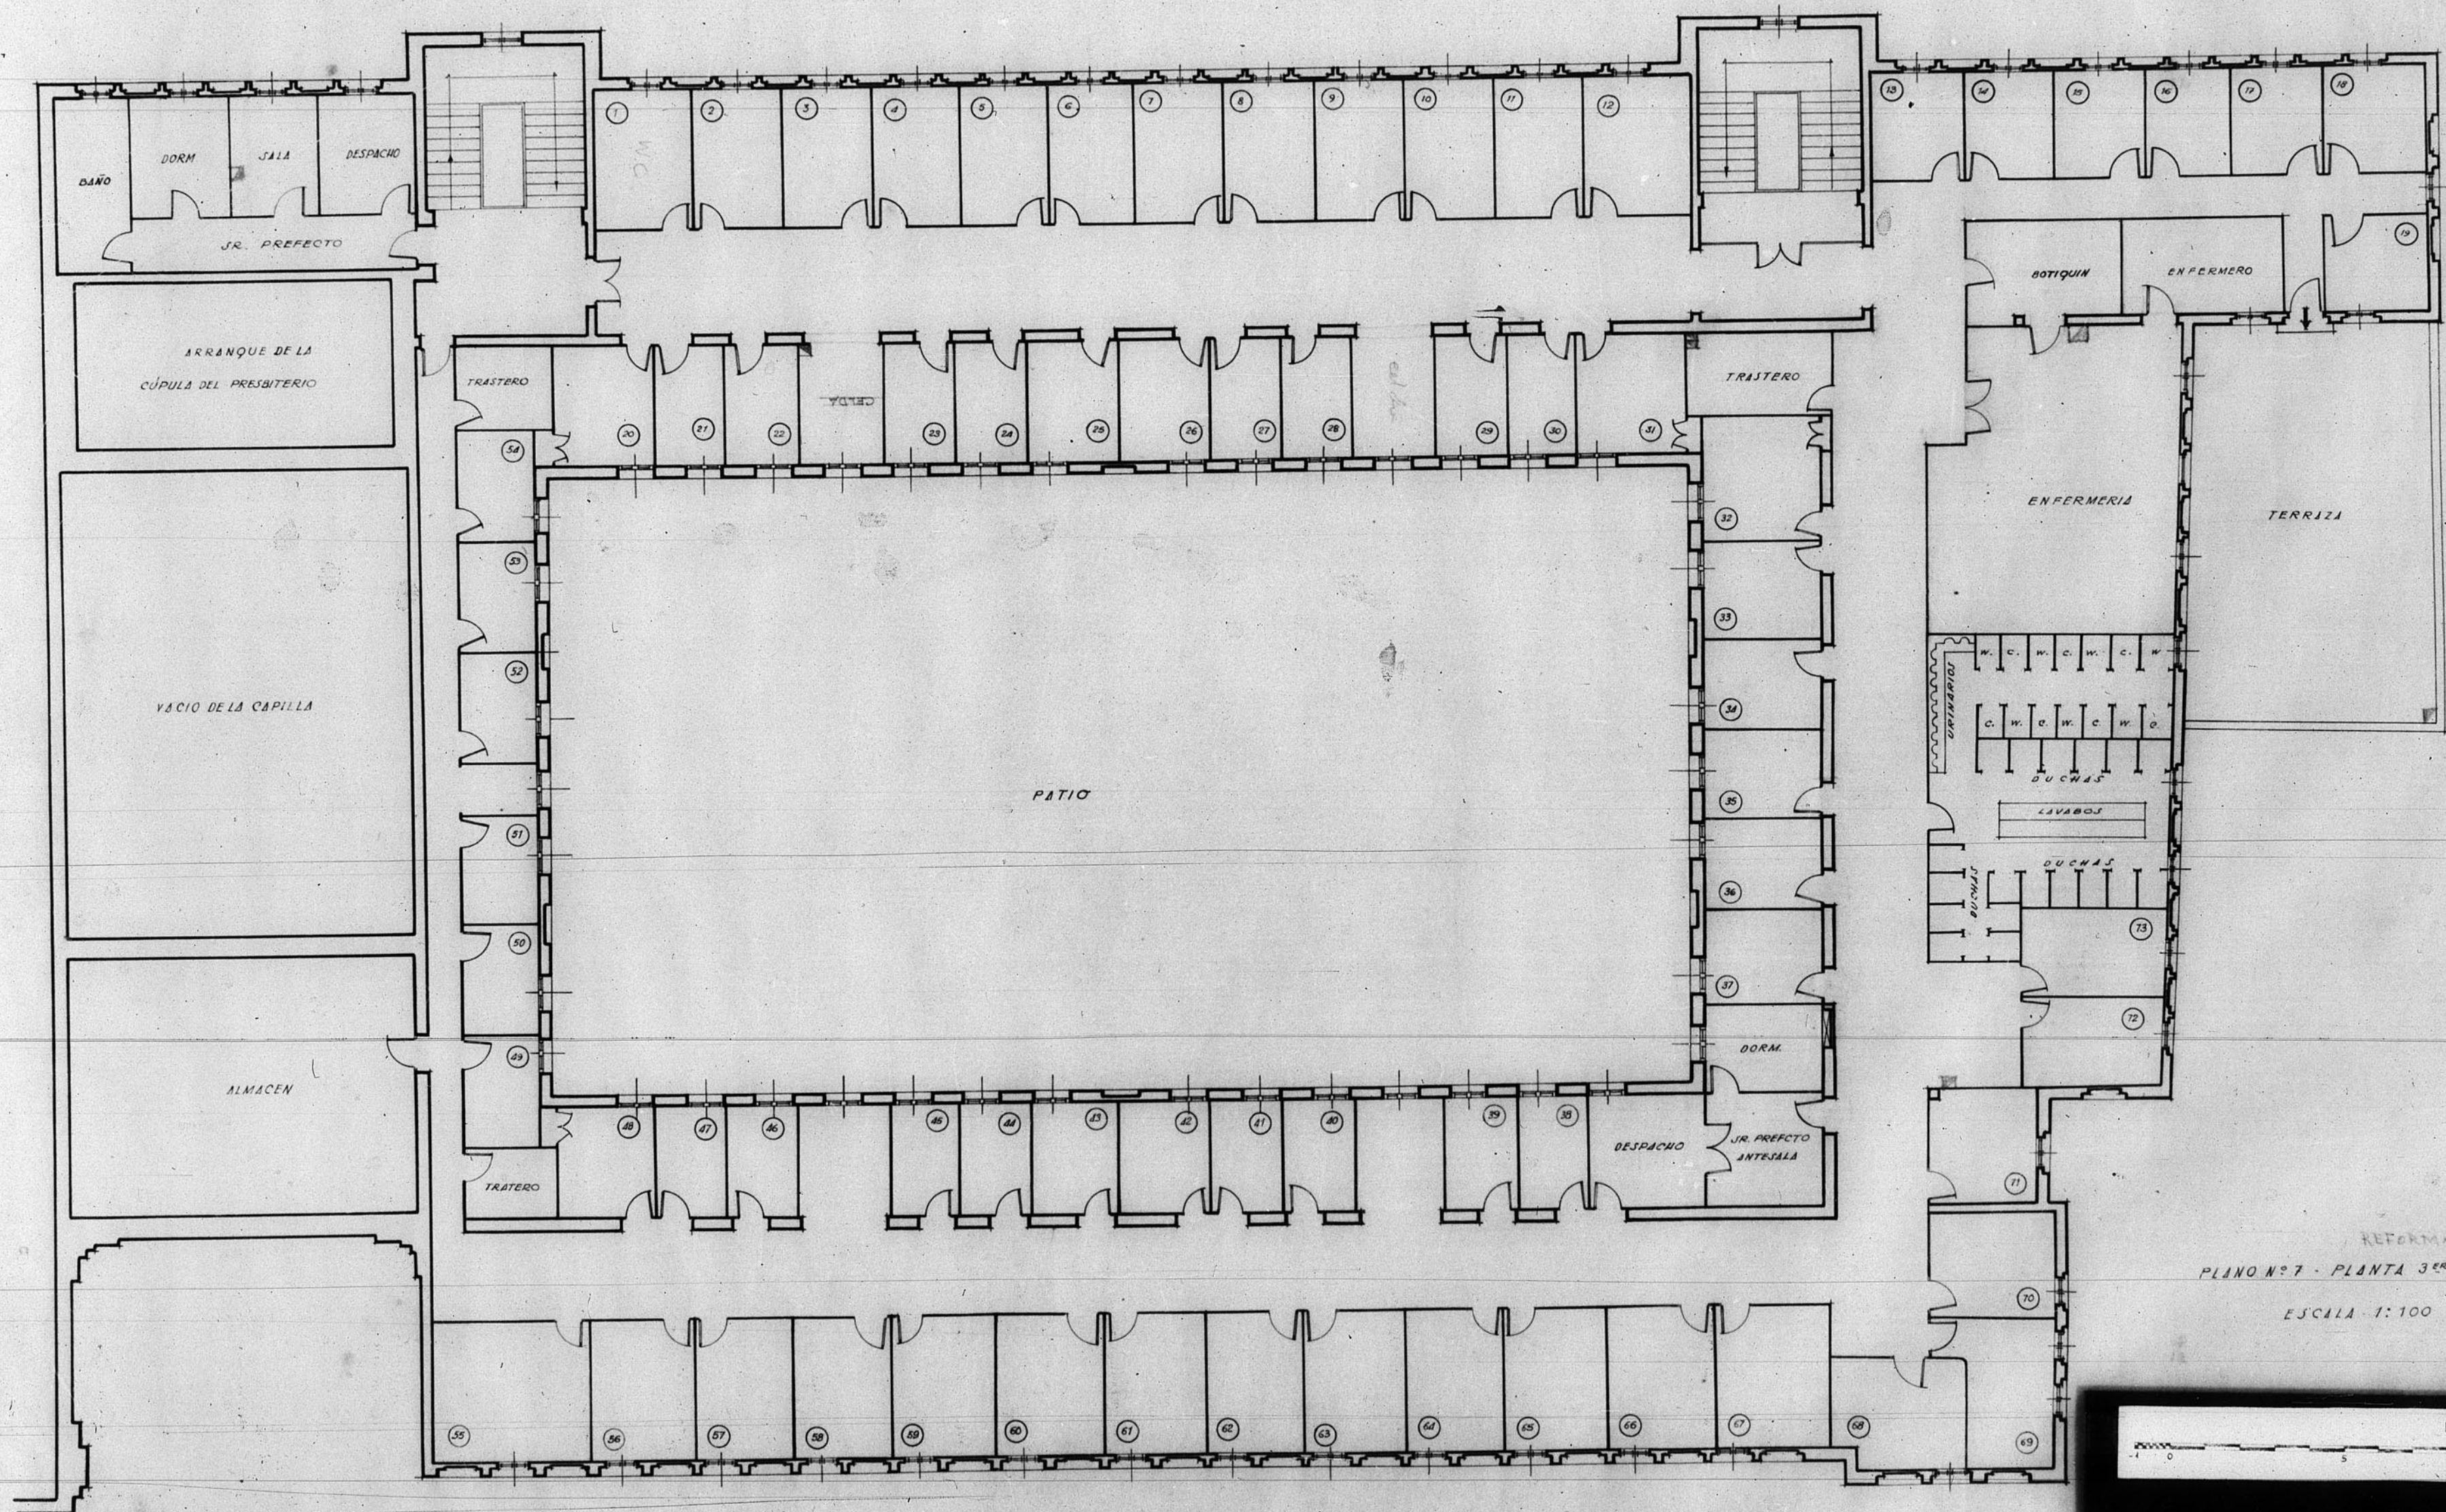

REFORMADA
PLANO N° 7 - PLANTA 3ª PISO
ESCALA 1:100

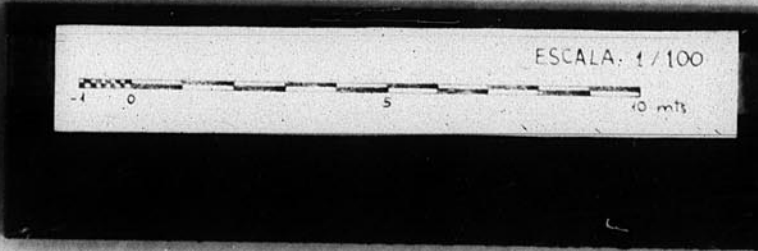

ARCHIVO DE LA ODMARCA DE
TERUEL N° 10 PLANO N° 13