



Dirección General de Regiones Devastadas
Arquitectura
Escuelas Unitarias para el pueblo de Celadas, Ceruel.
Escala 1:100

12.629

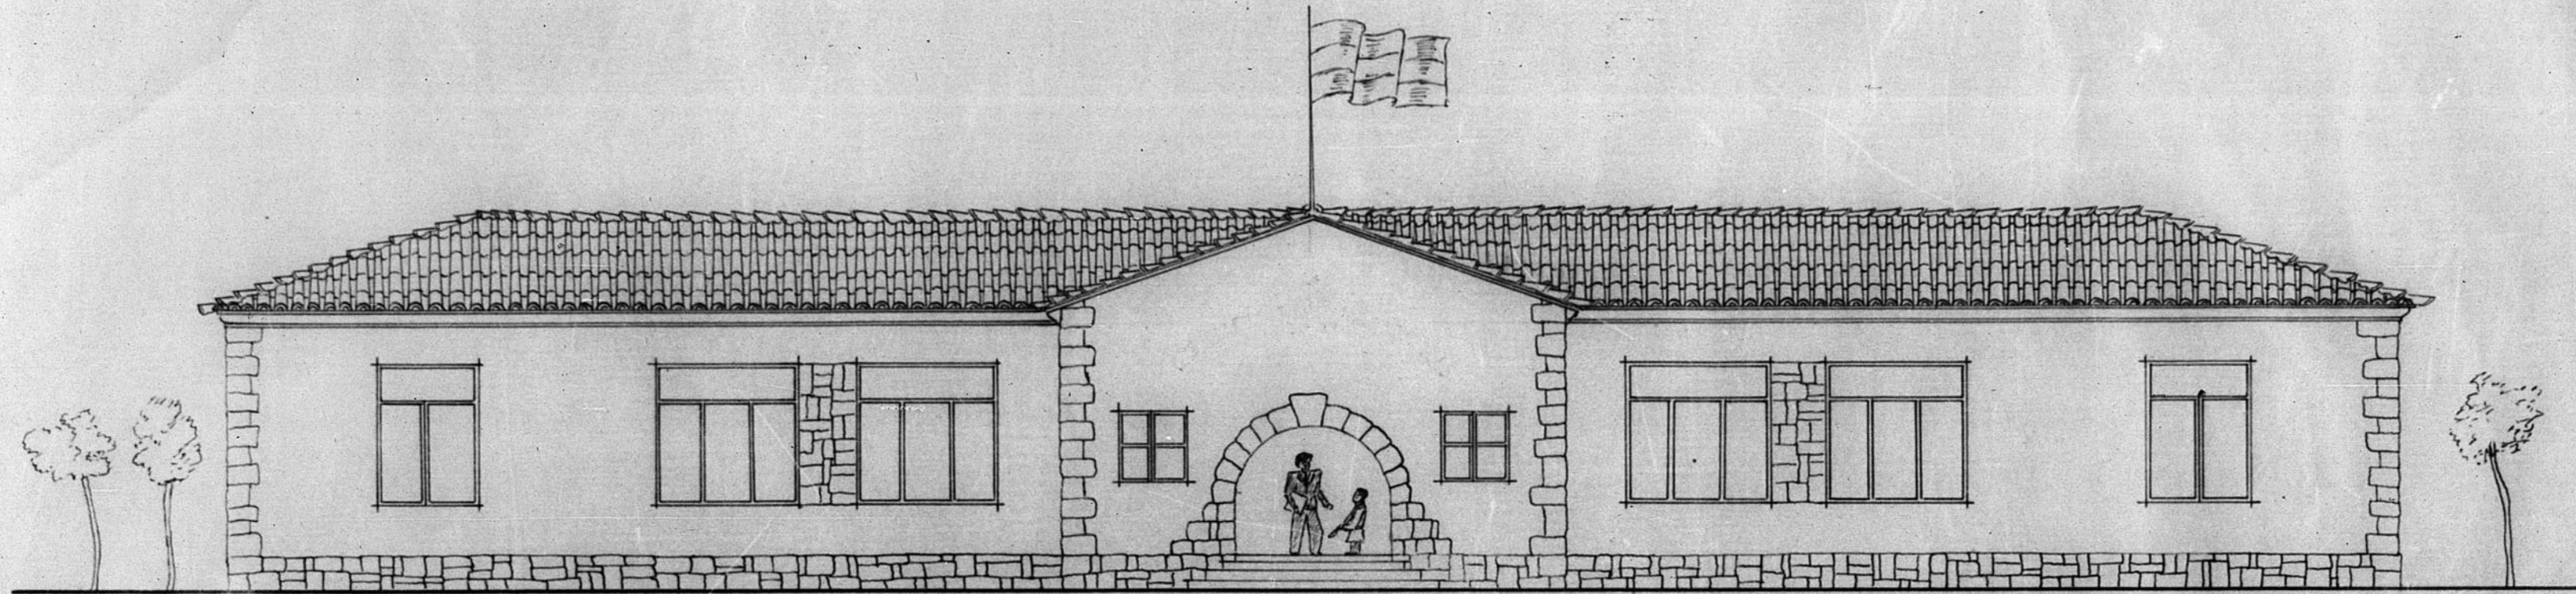

Fachada principal

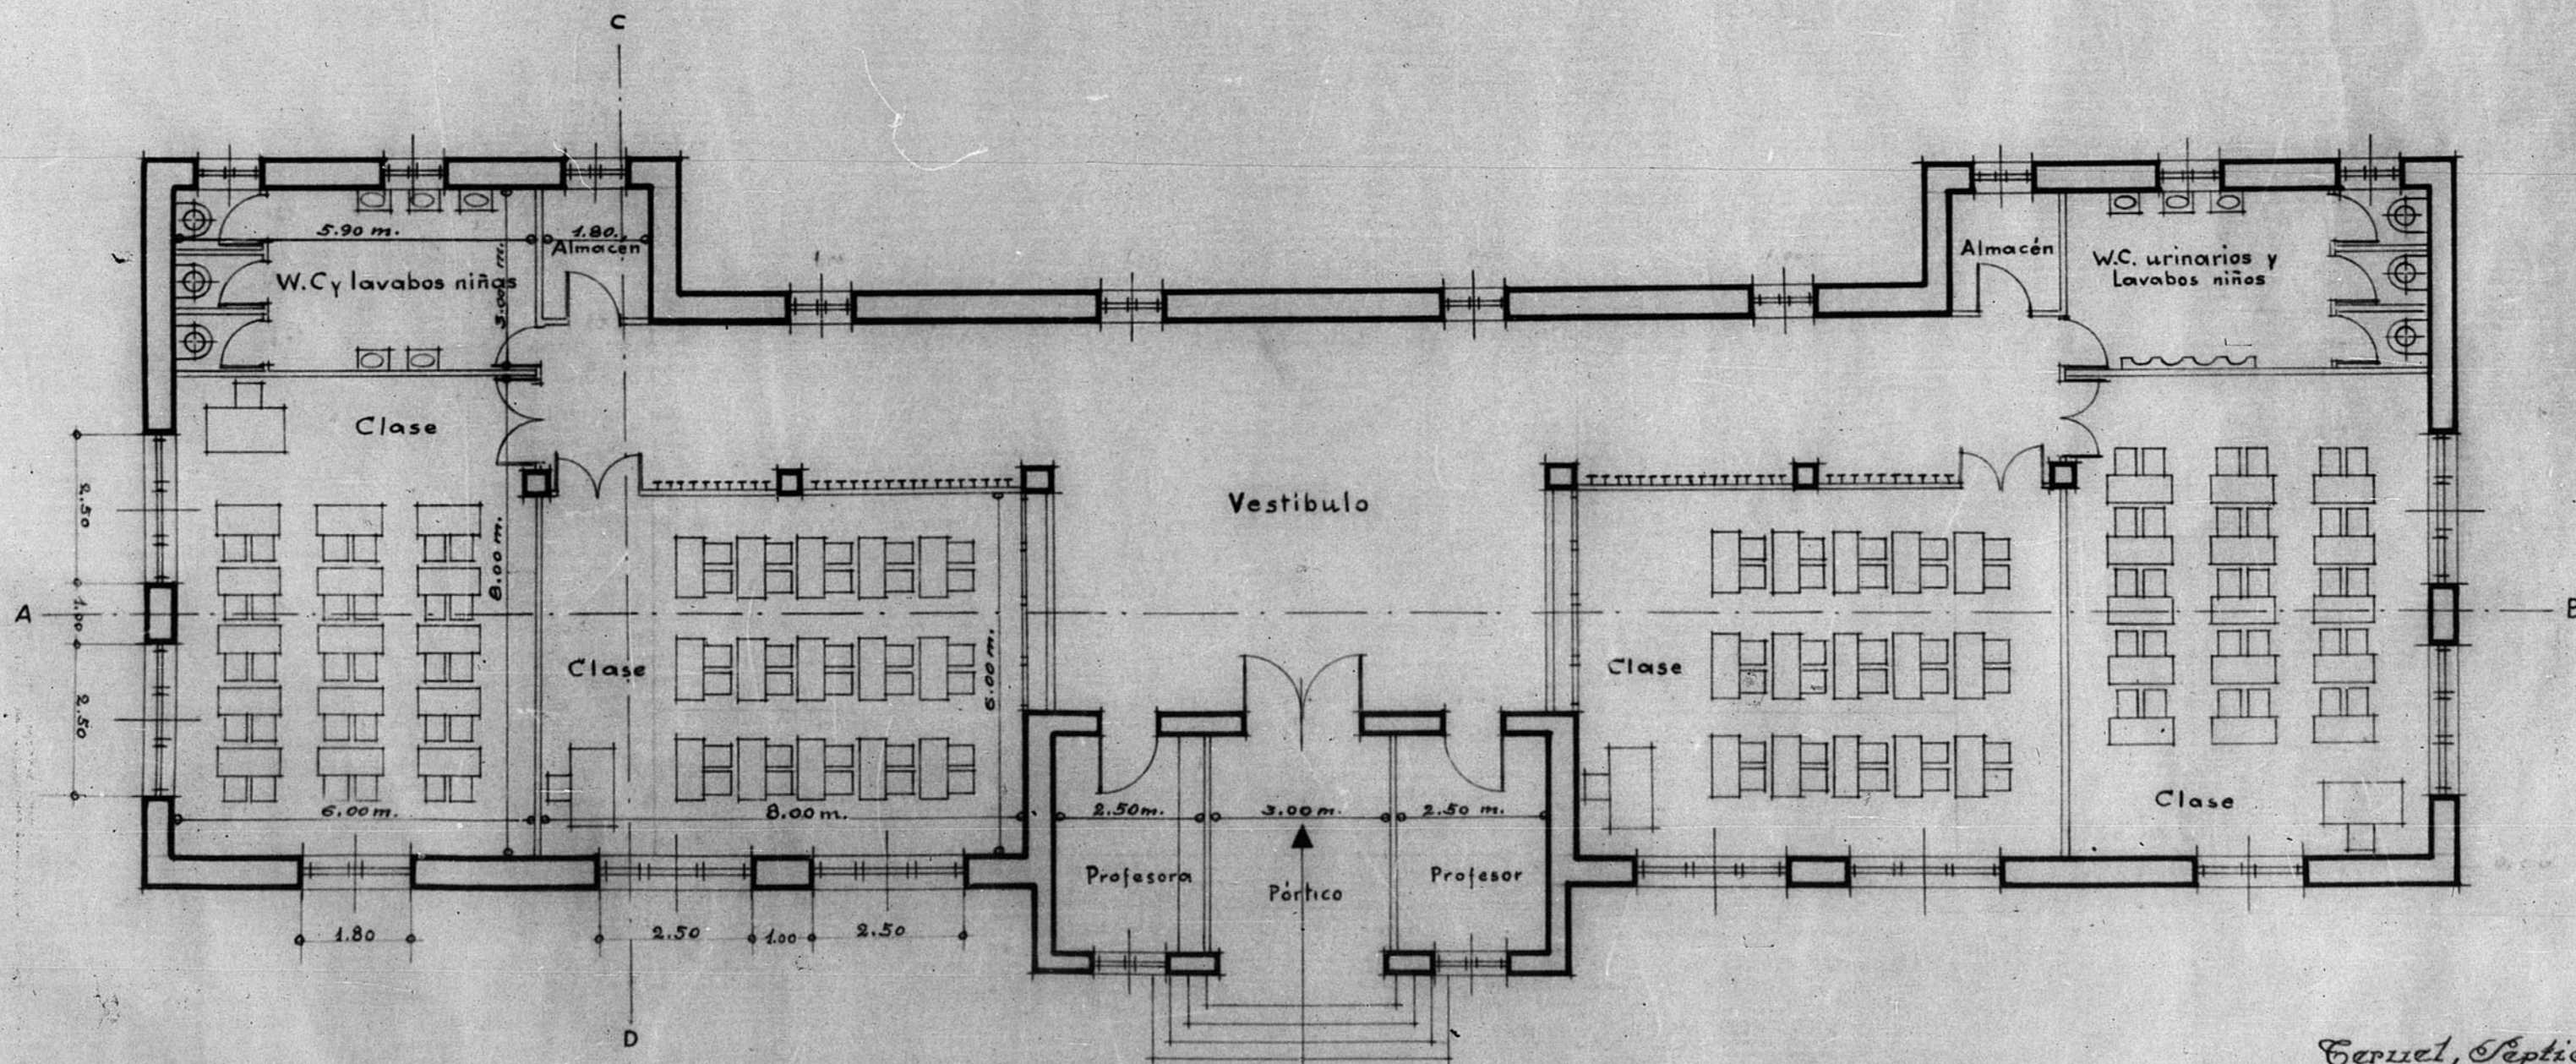

Planta

Ceruel, Septiembre de 19 0.
El Arquitecto,

